

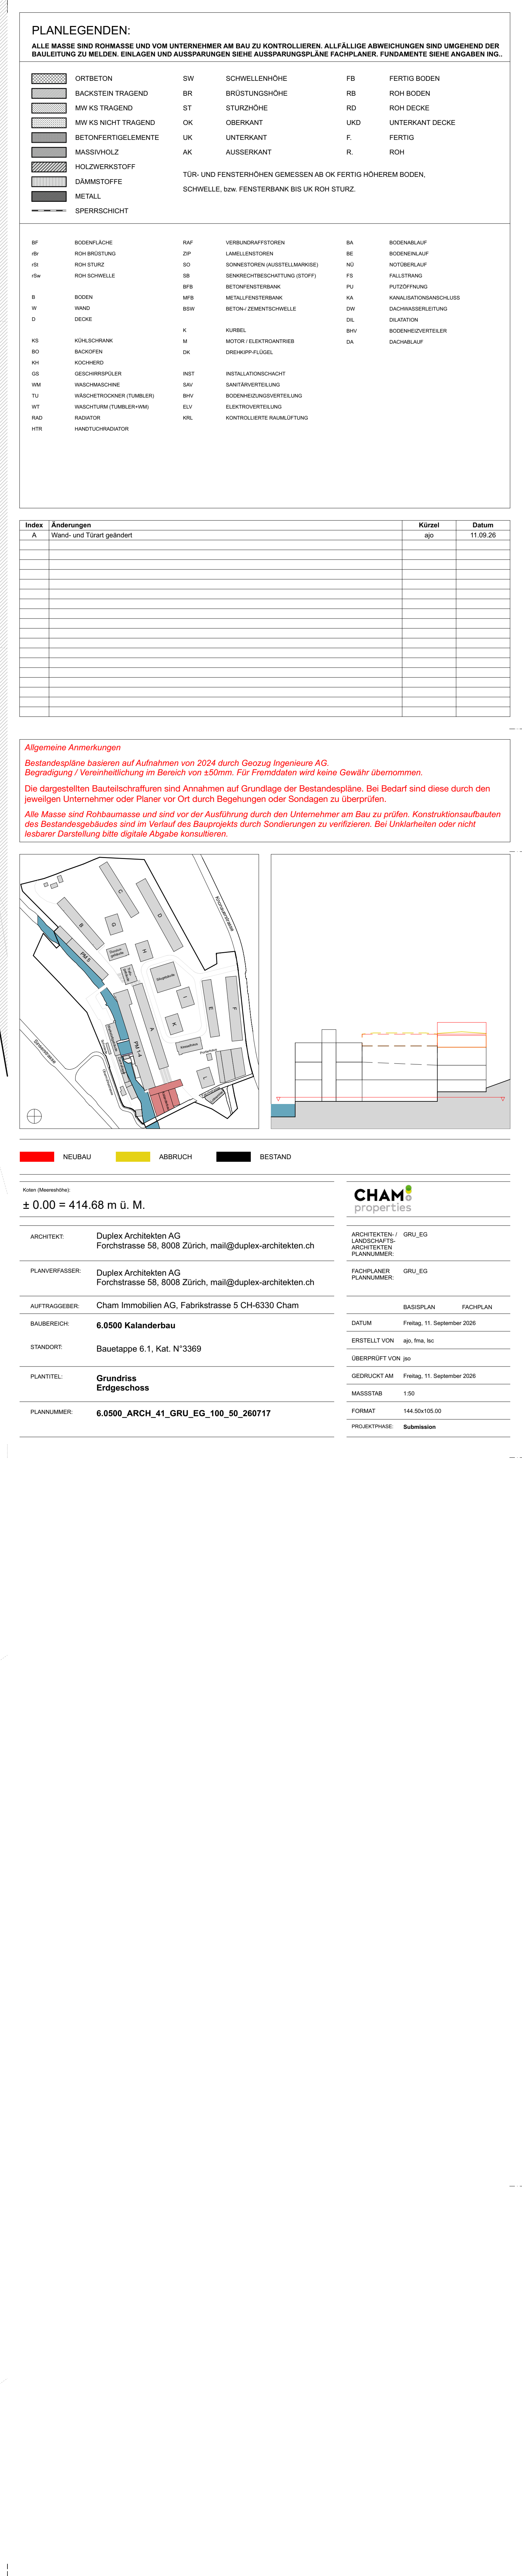


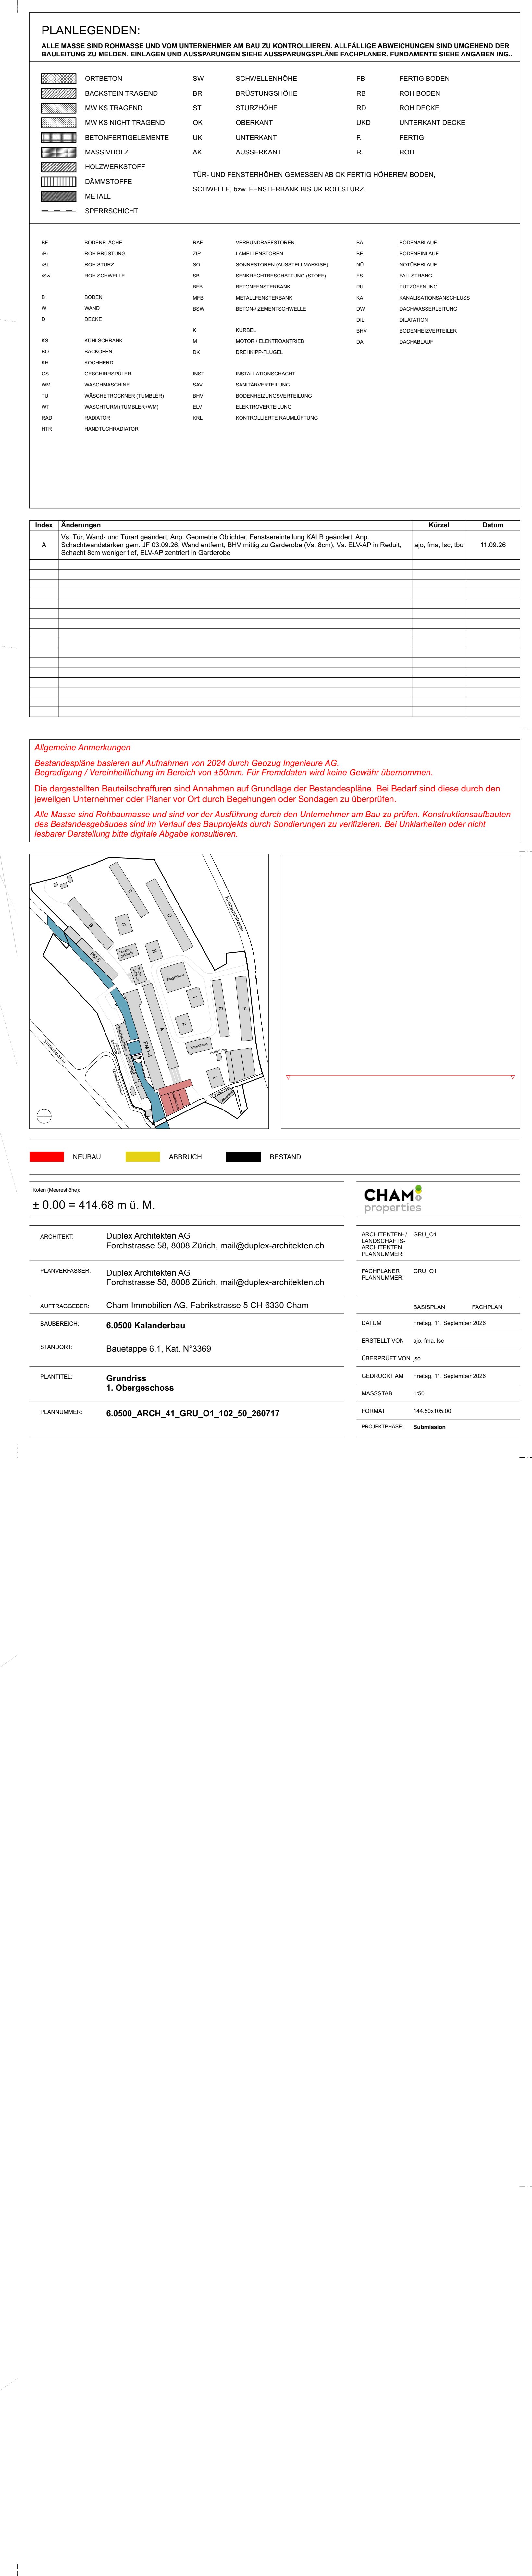

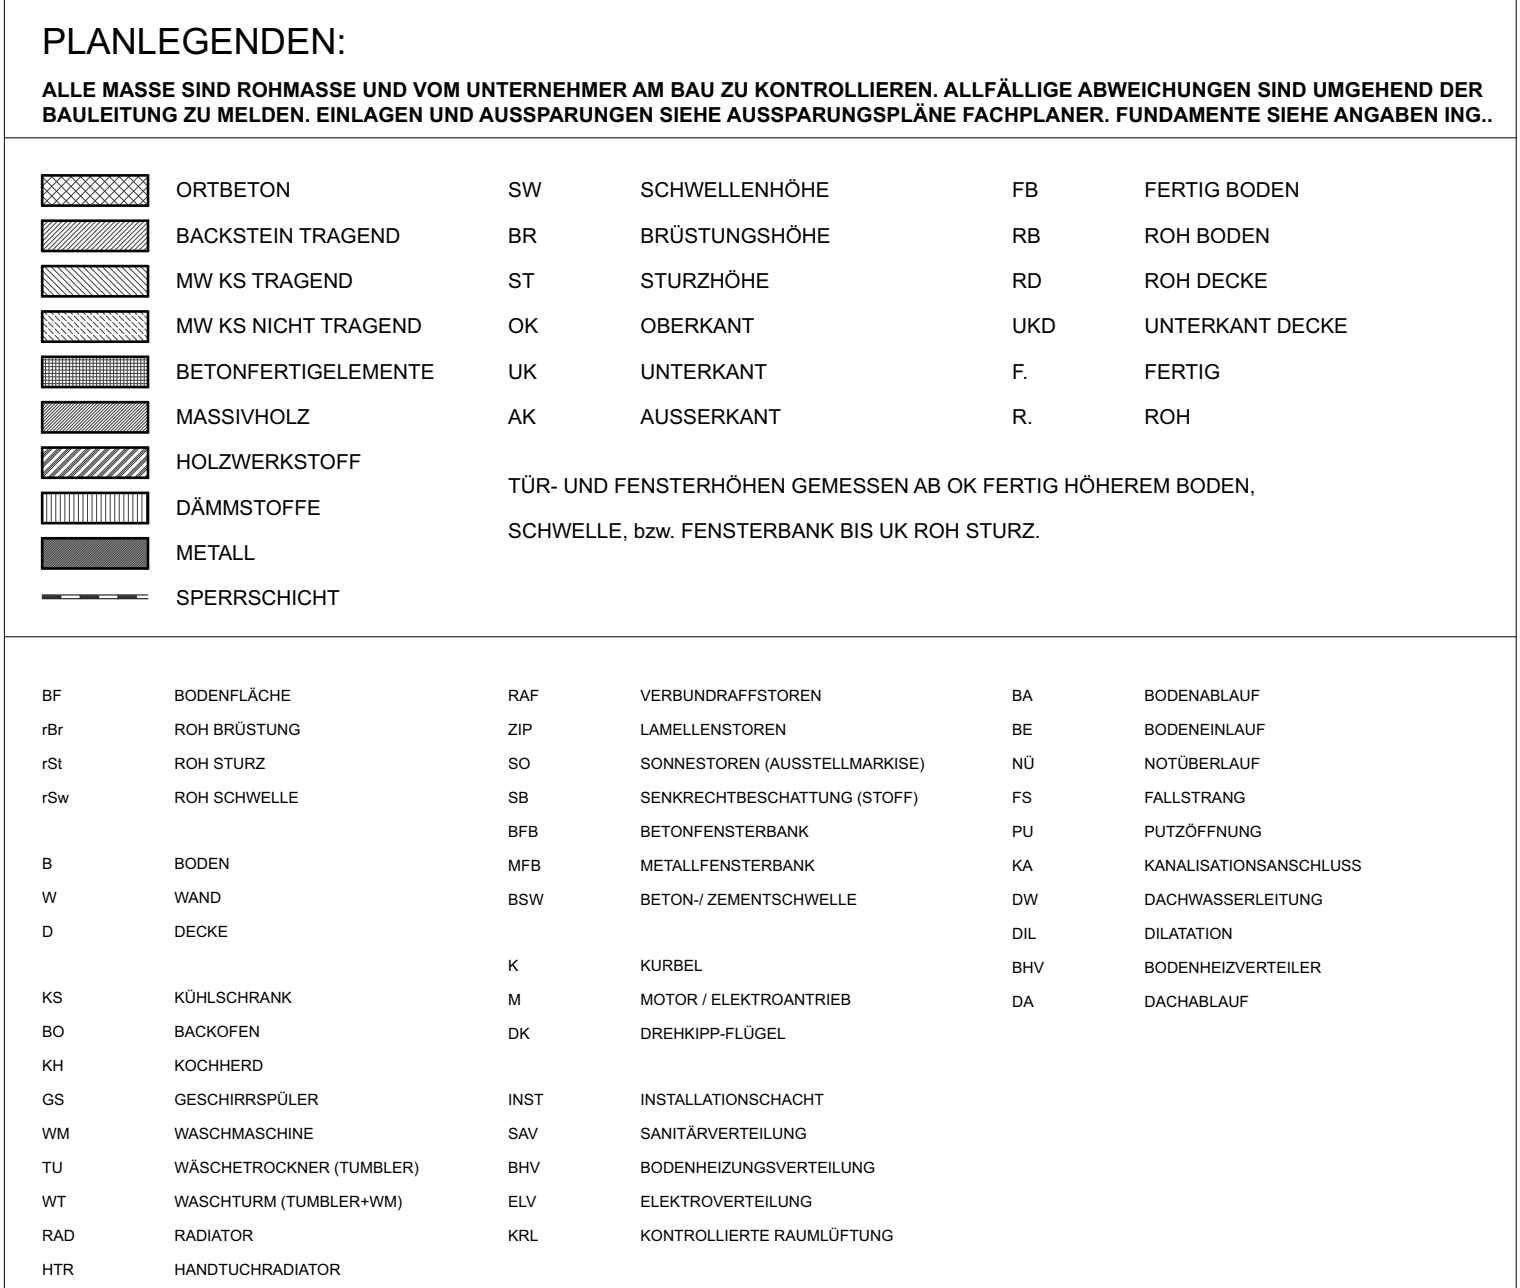


[illegible]

Allgemeine Anmerkungen:

Bestandspläne basieren auf Aufnahmen von 2024 durch Geozug Ingenieure AG.
Bogendring / Vereinheitlichung im Bereich von 150mm. Für Fremdstadt wird keine Gewähr übernommen.

Die dargestellten Bauteilschnitte sind Annahmen auf Grundlage der Bestandspläne. Bei Bedarf sind diese durch den jeweiligen Unternehmer oder Planer vor Ort durch Befragungen oder Sondagen zu überprüfen.


Alle Maße sind Rohabstände und sind vor der Ausführung durch den Unternehmer am Bau zu prüfen. Konstruktionsabstände der Bestandsgebäude sind im Verlauf des Bauprozesses durch Sondierungen zu verifizieren. Bei Unklarheiten oder nicht lesbarer Darstellung teilt digitale Abgabe konsultieren.

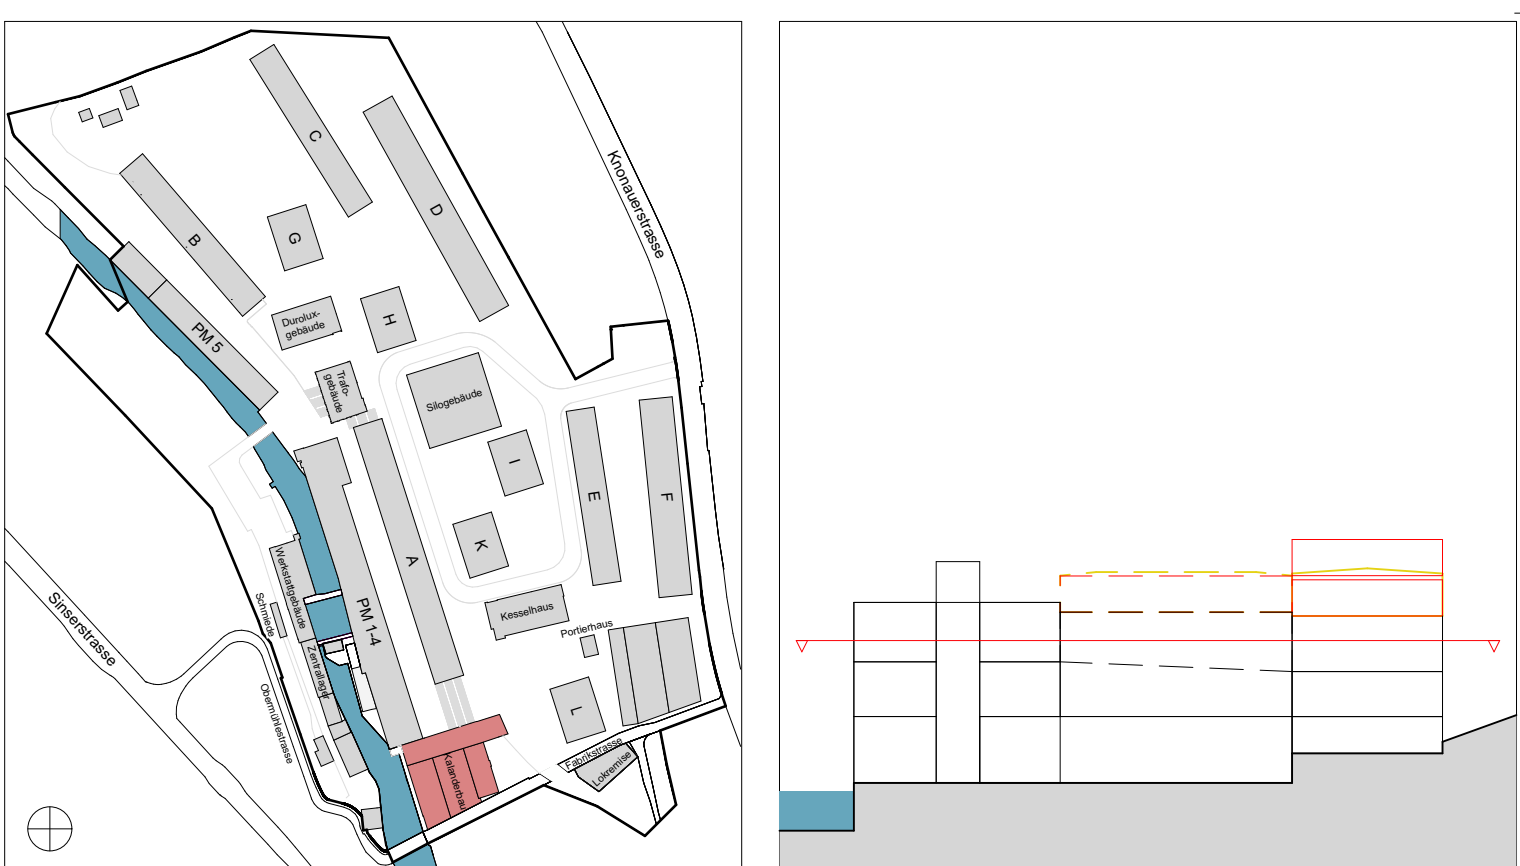


 NEUBAU ABRUCH BESTAN


Katon (Mooneshihe)
 $\pm 0.00 = 414.68 \text{ m ü. M.}$

AUSGESTELLT	Duplex Architekt AG Forchstrasse 58, 8008 Zürich, mail@duplex-architekten.ch	ARCHITEKTEN GRU_02
PLANVERFASSTER	Duplex Architekt AG Forchstrasse 58, 8008 Zürich, mail@duplex-architekten.ch	ARCHITEKTEN PLANVERFASSEN
AUFTRAGSZECHNER	Chem Immobilien AG, Fabrikstrasse 5 CH-8330 Cham	FACHPLANER PLANVERFASSEN
STANDORT	6.9500 Kalandenau Bausteppung 6.1, Kat. N°3'99	GRU_02 FACHPLAN
PLANLEIT.	Grundriss 2. Obergeschoss	DATUM Freitag, 11. September 2020
PLANNUMMER	6.9500_ARCH_41_GRU_02_103_50_260717	GEZEICHNET VON 40p. Nro. 16 GEZEICHNET AM Freitag, 11. September 2020 MASSSTAB 1:50 FARBEN C14, C15, C16 PROJEKTLEITER B. Suter

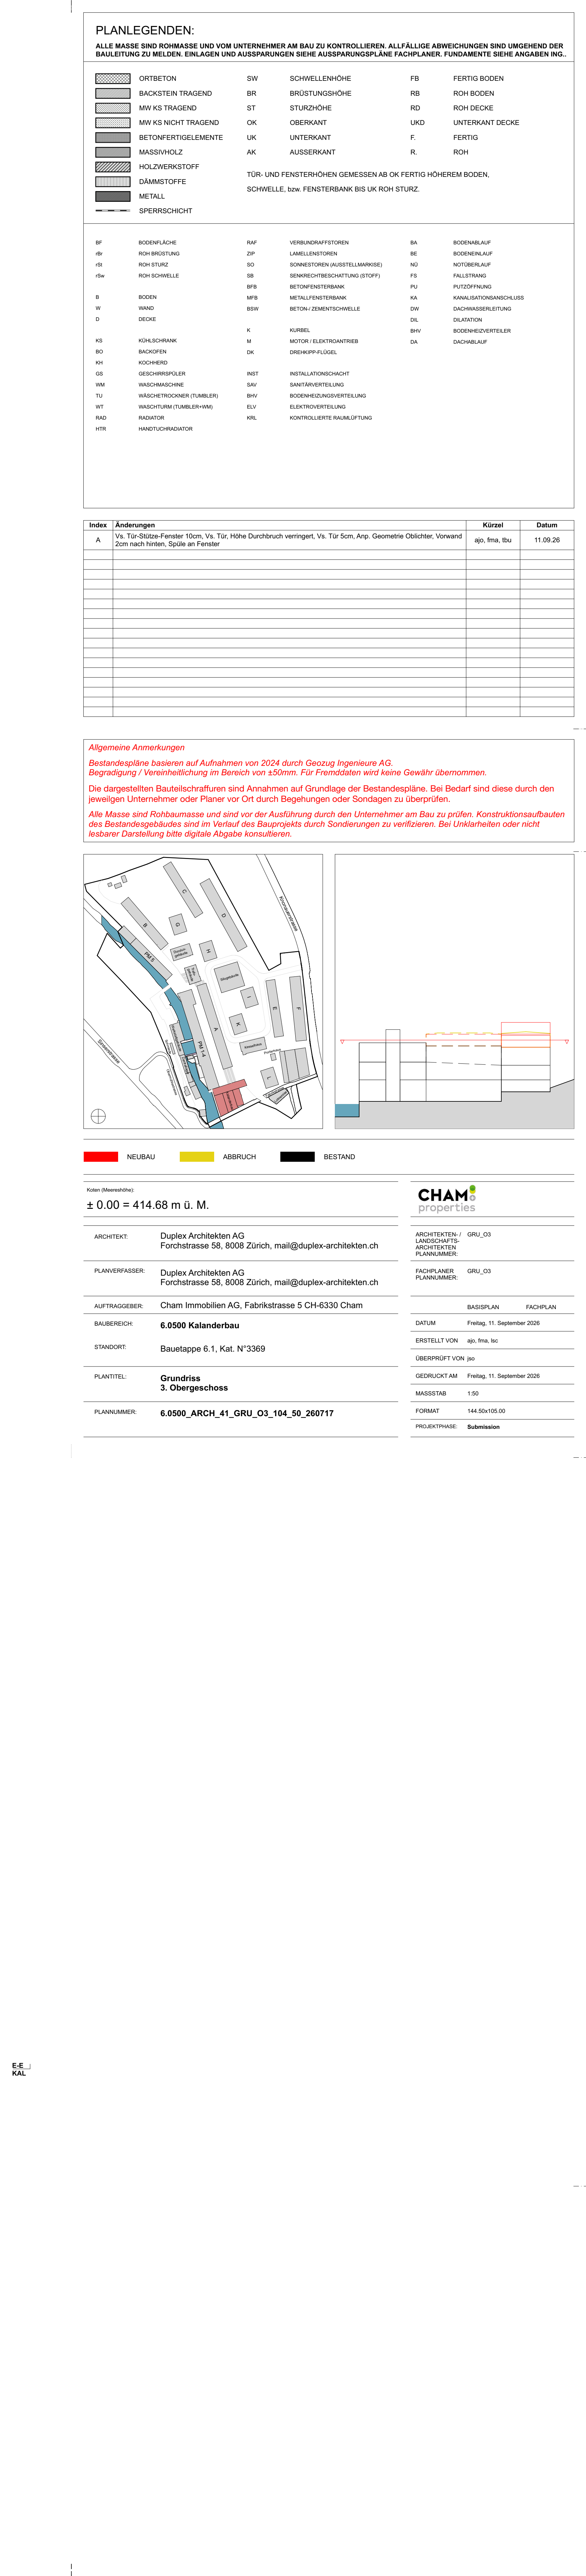

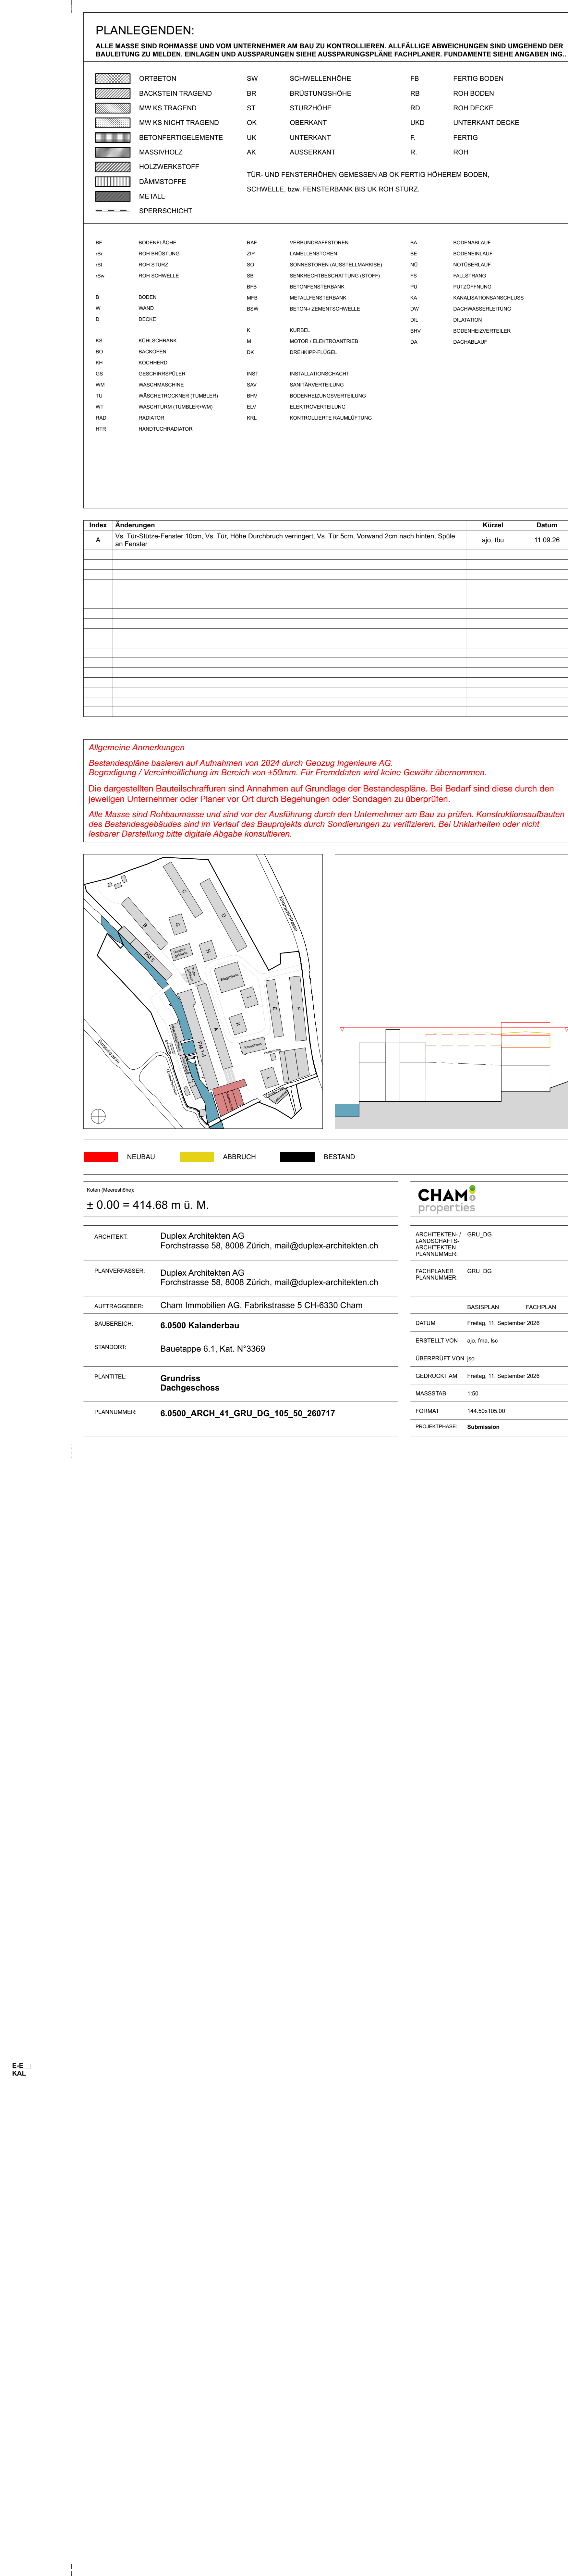

	NEUBAU	ABBRUCH	BESTAND
Kolon (Zentimeter)			
± 0.00 = 414.68 m ü. M.			
PROJEKT			
ARCHITEKT	Dipl.ing. Archibalden AG Forchstrasse 58, 8008 Zürich, mail@dipl-archibalden.ch		
PLANVERFASSEN	ARCHITEKTUR ARCHITEKTUR ARCHITEKTUR ARCHITEKTUR		
AUFGABENSTELLER	CHAM Immobilien AG, Fabrikstrasse 5 CH-6303 Cham		
BÄUERLEIN	6.0500_Kalenderbau		
STANDORTE	Baustuppe 6.1., Kot. N° 3369		
PLANZEIT	Grundriss Dachgeschoss		
PLANNUMMER	6.0500_ARCH_4R1_GU_105_50_260717		

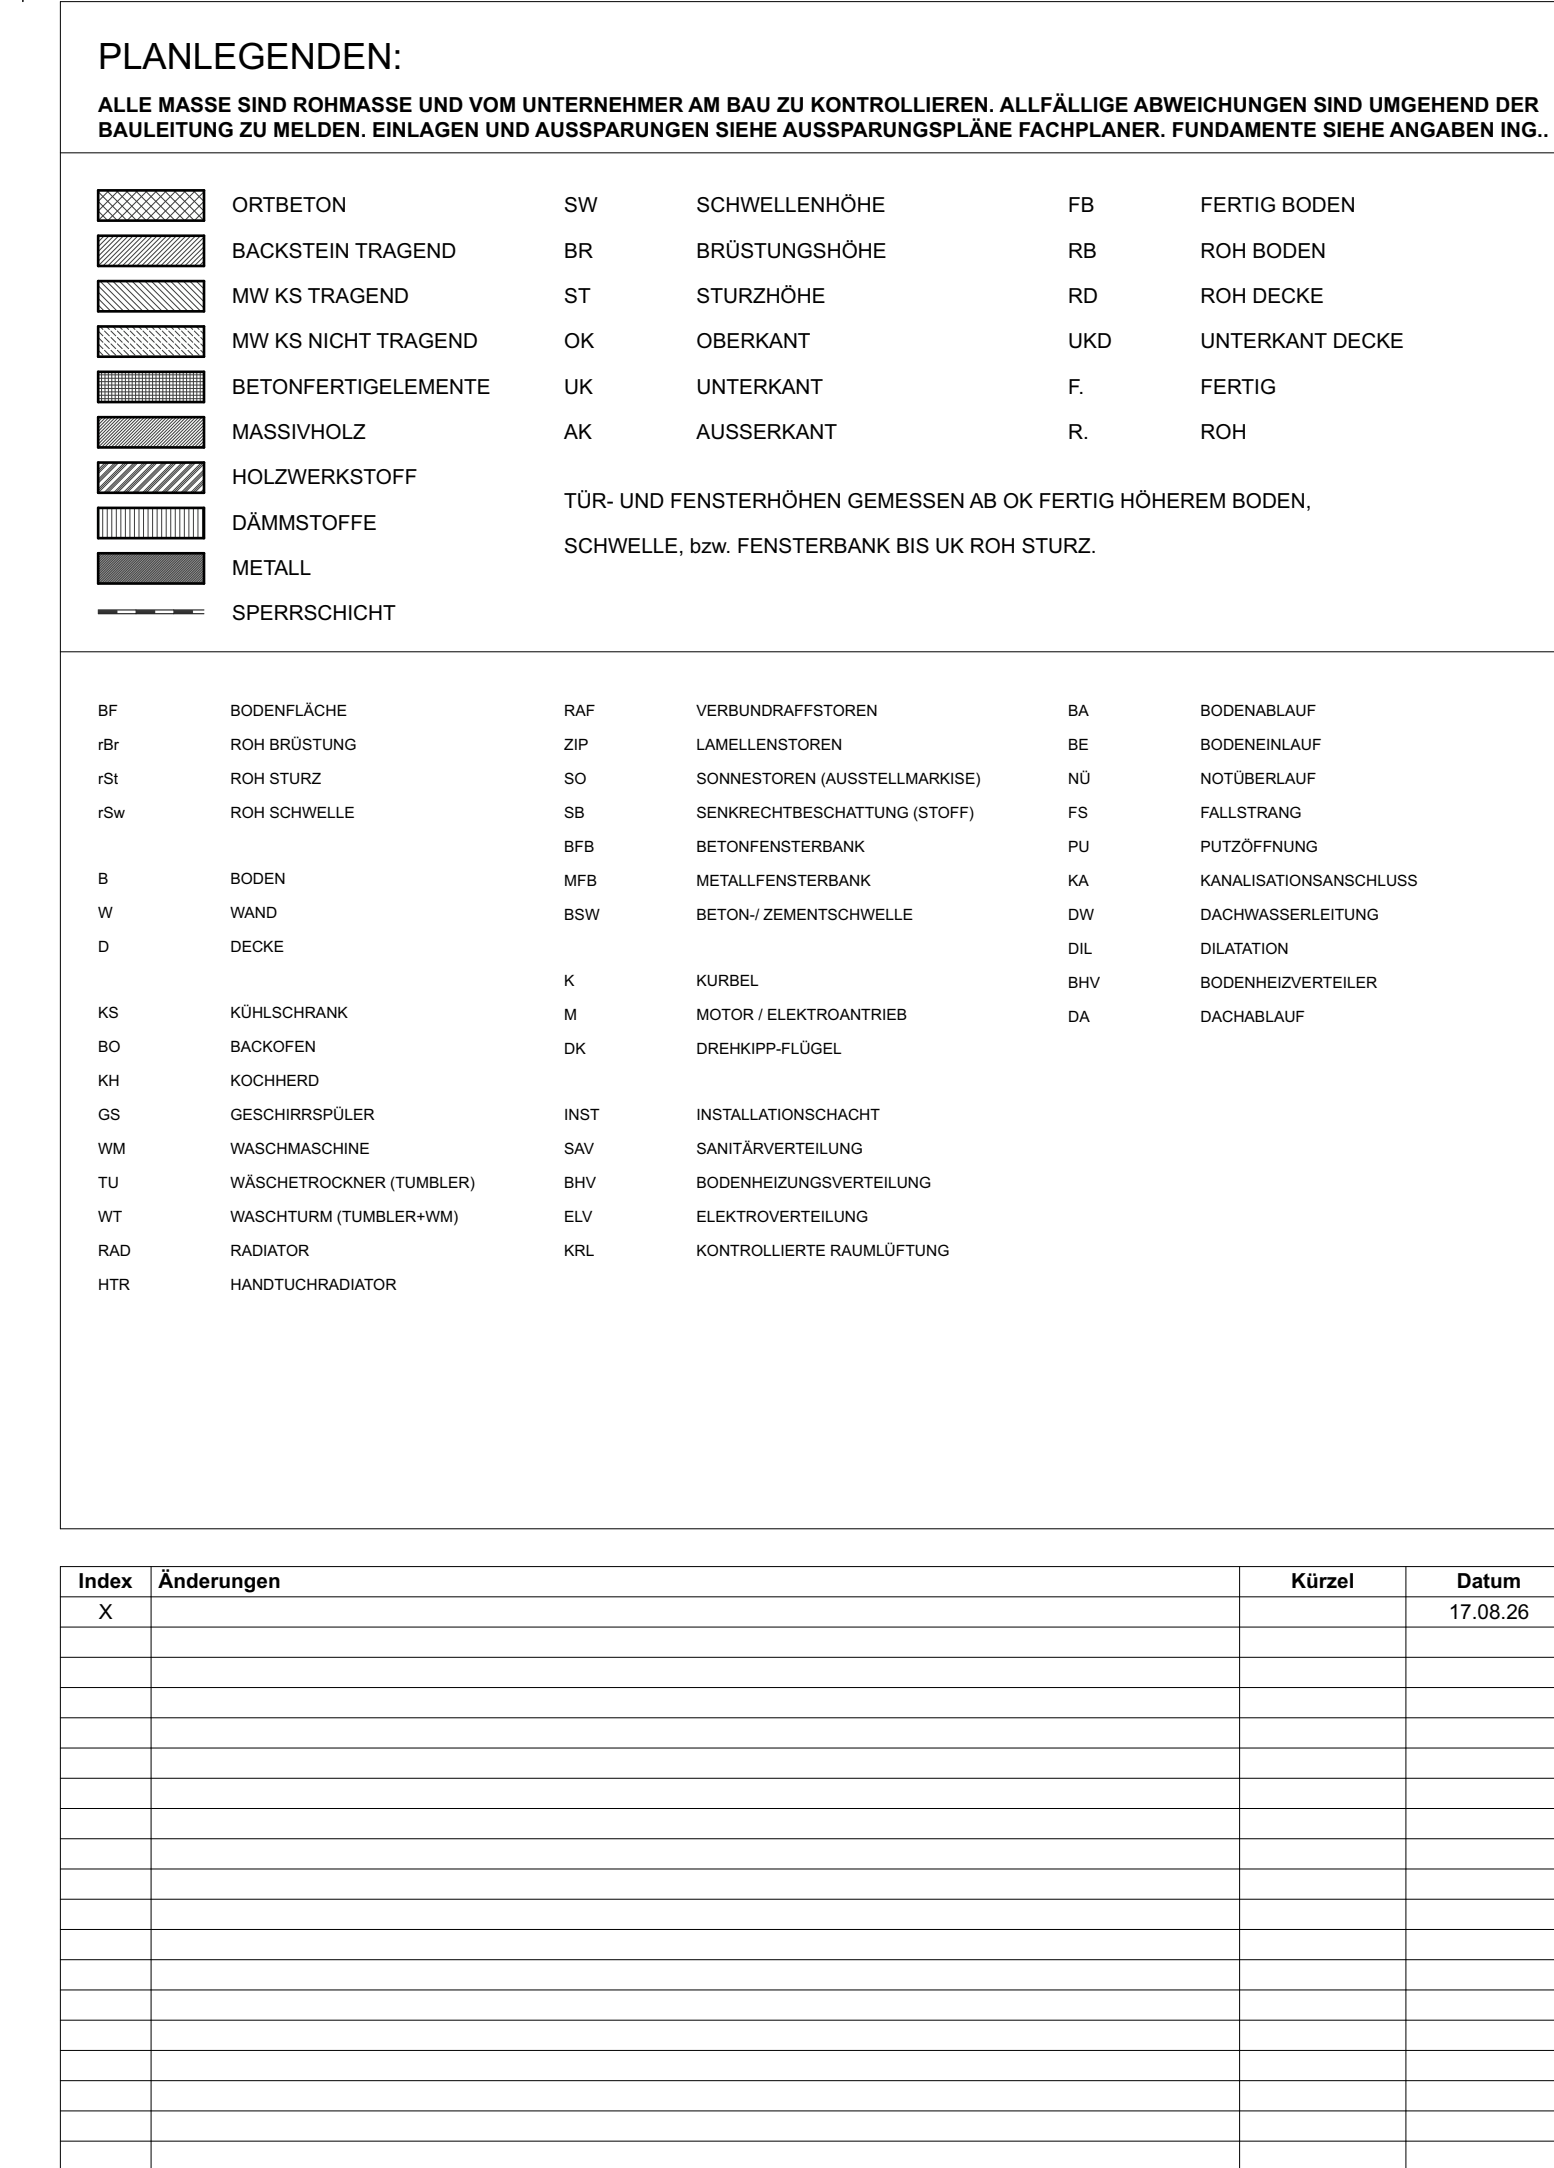

Allgemeine Anmerkungen

Bestandspläne basieren auf Aufnahmen von 2024 durch Geozug Ingenieure AG.
Begründung / Vereinfachung im Bereich von 150mm. Für Fremdstadt wird keine Gewähr übernommen.

Die dargestellten Bauteilschraffuren sind Annahmen auf Grundlage der Bestandspläne. Bei Bedarf sind diese durch den jeweiligen Unternehmer oder Planer vor Ort durch Begehungen oder Sondagen zu überprüfen.

Alle Maße sind Rohbaumaße und sind vor der Ausführung durch den Unternehmer am Bau zu prüfen. Konstruktionsaufbauten des Bestandsgebäudes sind im Verlauf des Baugrabs durch Sondierungen zu verifizieren. Bei Unklarheiten oder nicht lesbarer Darstellung bitte digitale Abbildung konsultieren.



NEUBAU ABRUCH BESTAND

Koten (Meereshöhe)
± 0.00 = 414.68 m ü. M.

ARCHITECT	Duplex Architekten AG Forchstrasse 58, 8008 Zürich, mail@duplex-architekten.ch	ARCHITECTURE 01.09.2024
PLANNINGFIRM	Duplex Architekten AG Forchstrasse 58, 8008 Zürich, mail@duplex-architekten.ch	PLANNINGFIRM 01.09.2024
AUFTRAGNEHMER	Cham Immobilien AG, Fabrikstrasse 5-11 CH-6300 Cham	BOUILLON 01.09.2024
KALENDER	6.5500 Kalenderbau	DATE 01.09.2024
STANDARD	Baupense 6.1, Kat. N°3369	ESTIMATE 01.09.2024, 10h 30a
DETAILS		DESCRIPTION VON: gpm
PLANDETAIL	Grundriss Dachaufbau	DESCRIPTION Ank. Freitag, 01. September 2024
PLANNAME	6.5500_ARCH_01_GRU_Da_106_50_260717	MAGSTAB 1:50
		FORMAT 10x15cm/10x9cm