REICHLEARCHITEKTEN

**1397 Friedhofstrasse 1**

**Bauherrschaft**
Gjergi Lushai
Friedhofstrasse 1, 8610 Uster

**Ausschreibungsplan**

| | |
|---|---|
| Masstab | 1:50 |
| Datum | 15.07.2025 |
| Revidiert | |
| Revidiert | |
| Grösse | 860/594 |
| Gezeichnet | aaa |

**Plan Nr.**
Nordostfassade

CAD Modell Nr
Friedhofstrasse 1 Ausschreibungspläne
Materialisierung 3.d

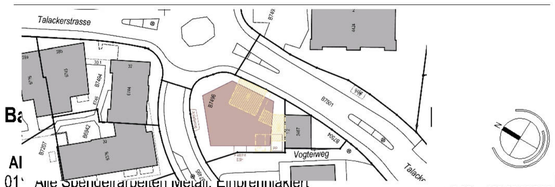


**Ba**

**Al**

01 Alle Spenglerarbeiten Metall, Einbrennlakiert Farbe
02 Alle Metallbauarbeiten Einbrennlakiert Farbe

± 0.00 = 460.63 M.ü.M
= OK F.B. EG

**Fenster**

03 Holz- Metallfenster Einbrennlakiert Farbe
04 Fensterbank Einbrennlakiert Farbe
05 Absturzsicherungen Einbrennlakiert Farbe
06 Beschattung Fenster RAF Farbe

**Dachgeschoss 45°**

07 Tonziegel Fama Titangrau Farbe
08 Luckamen Glattblech Ral 850-4 Farbe
09 Absturzsicherung Glas Farbe
10 Dachrinne Einbrennlackiert Ra 850-4 Farbe
11 Unterdach/Vordach decken gestrichen Farbe

**Fassade**

12 Sockelgeschoss AWD, verputzt, B Farbe
13 Regelgeschosse AWD, verputzt Besenstrich Farbe
14 Sturzblenden, verputzt glatt Farbe

| | | | |
|---|---|---|---|
| Beton | Kunststein | Holz massiv | ... |
| Backstein SUMO tragend | Zementstein | Holzwerkstoffe | ... |
| | | Dämmstoffe | ... |
| | | ... | ... |
| | | ... | ... |
| | | ... | ... |

| | | | | | | | |
|---|---|---|---|---|---|---|---|
| BF | Bodenfläche | FB | Pfleg.Bödeen | GEF | Gefälle | IV | Isolierverglasung |
| FF | Fensterfläche | RB | Roh Boden | DW | Dachwasser | IVS | Dreifachisolierverglasung |
| B | Boden | FBR | Fertig Brüstung/Fensterbank | SP | Spoler | KL | Klappladen |
| W | Wand | RBR | Roh Brüstung | NÜ | Notüberlauf | SL | Schiebeladen |
| D | Decke | FST | Fertig Sturz | SV | Sanitärverteilung | ROL | Rolladen |
| DK | Deckenkante | RST | Roh Sturz | HV | Heizungsverteilung | RAF | Raffstoreliellenstoren |
| BA | Baum | FSW | Fertig Schwelle | EV | Elektroverteilung | K | Kurbel |
| UKD | Unterkant Decke | LG | Lüftungsgerät | AV | Abluftventilator | KL | Kurbel + Leerrohr |
| | | VP | Varabel | | | M | Motor (Elektrisch betrieben) |
| | | | | | | MFB | Metallfensterbank |

**Loggia**

15 Beschattung Loggia Senkrechtmarkiese Stoff Farbe
16 Decke Loggia Süd Holzwollplatten geschraubt z.B. Knauf Typ. Farbe
17 Decken Loggia West & Nord Beton gestrichen Farbe
18 Bodenbelag Zementplatten Farbe
19 Spyrenkästen (Mauersegler) Holz natur Farbe

**Eingang**

20 Betonelement abgesäuert Farbe
21 Eingangsfront Metall-Glas Farbe
22 Briefkasten
23 Hauseingangsvordach in vorvabriziertem Sichtbeton abgesäuert

**Revisionen**
Index

Reichle Architekten AG | Neuwiesenstrasse 10a | 8610 Uster
T 044 943 60 30 | F 044 943 60 33 | arch@reichle-arch.ch | www.reichle-arch.ch
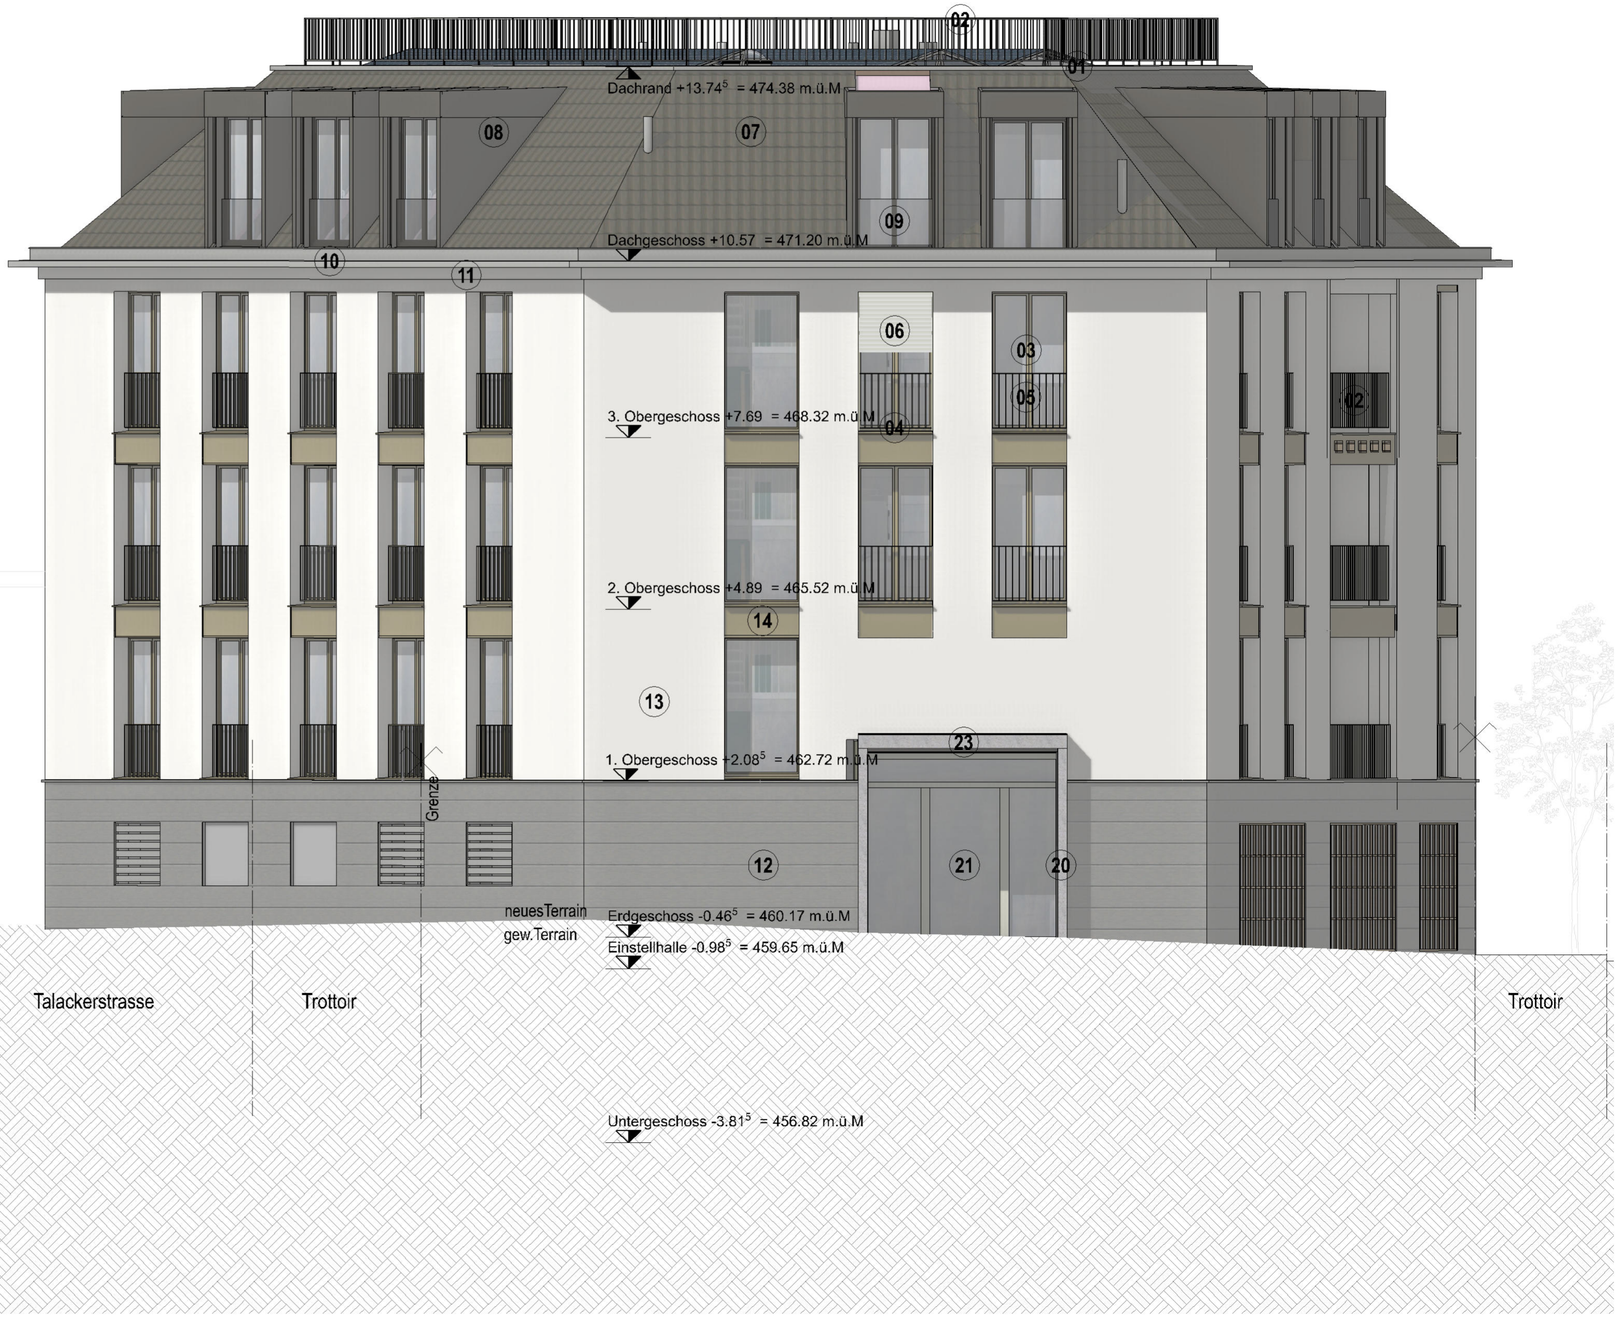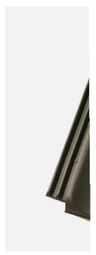
Reichle Architekten AG
Alle Rechte, insbesondere das Recht der Vervielfältigung und der Verbreitung sowie der Übersetzung, vorbehalten.