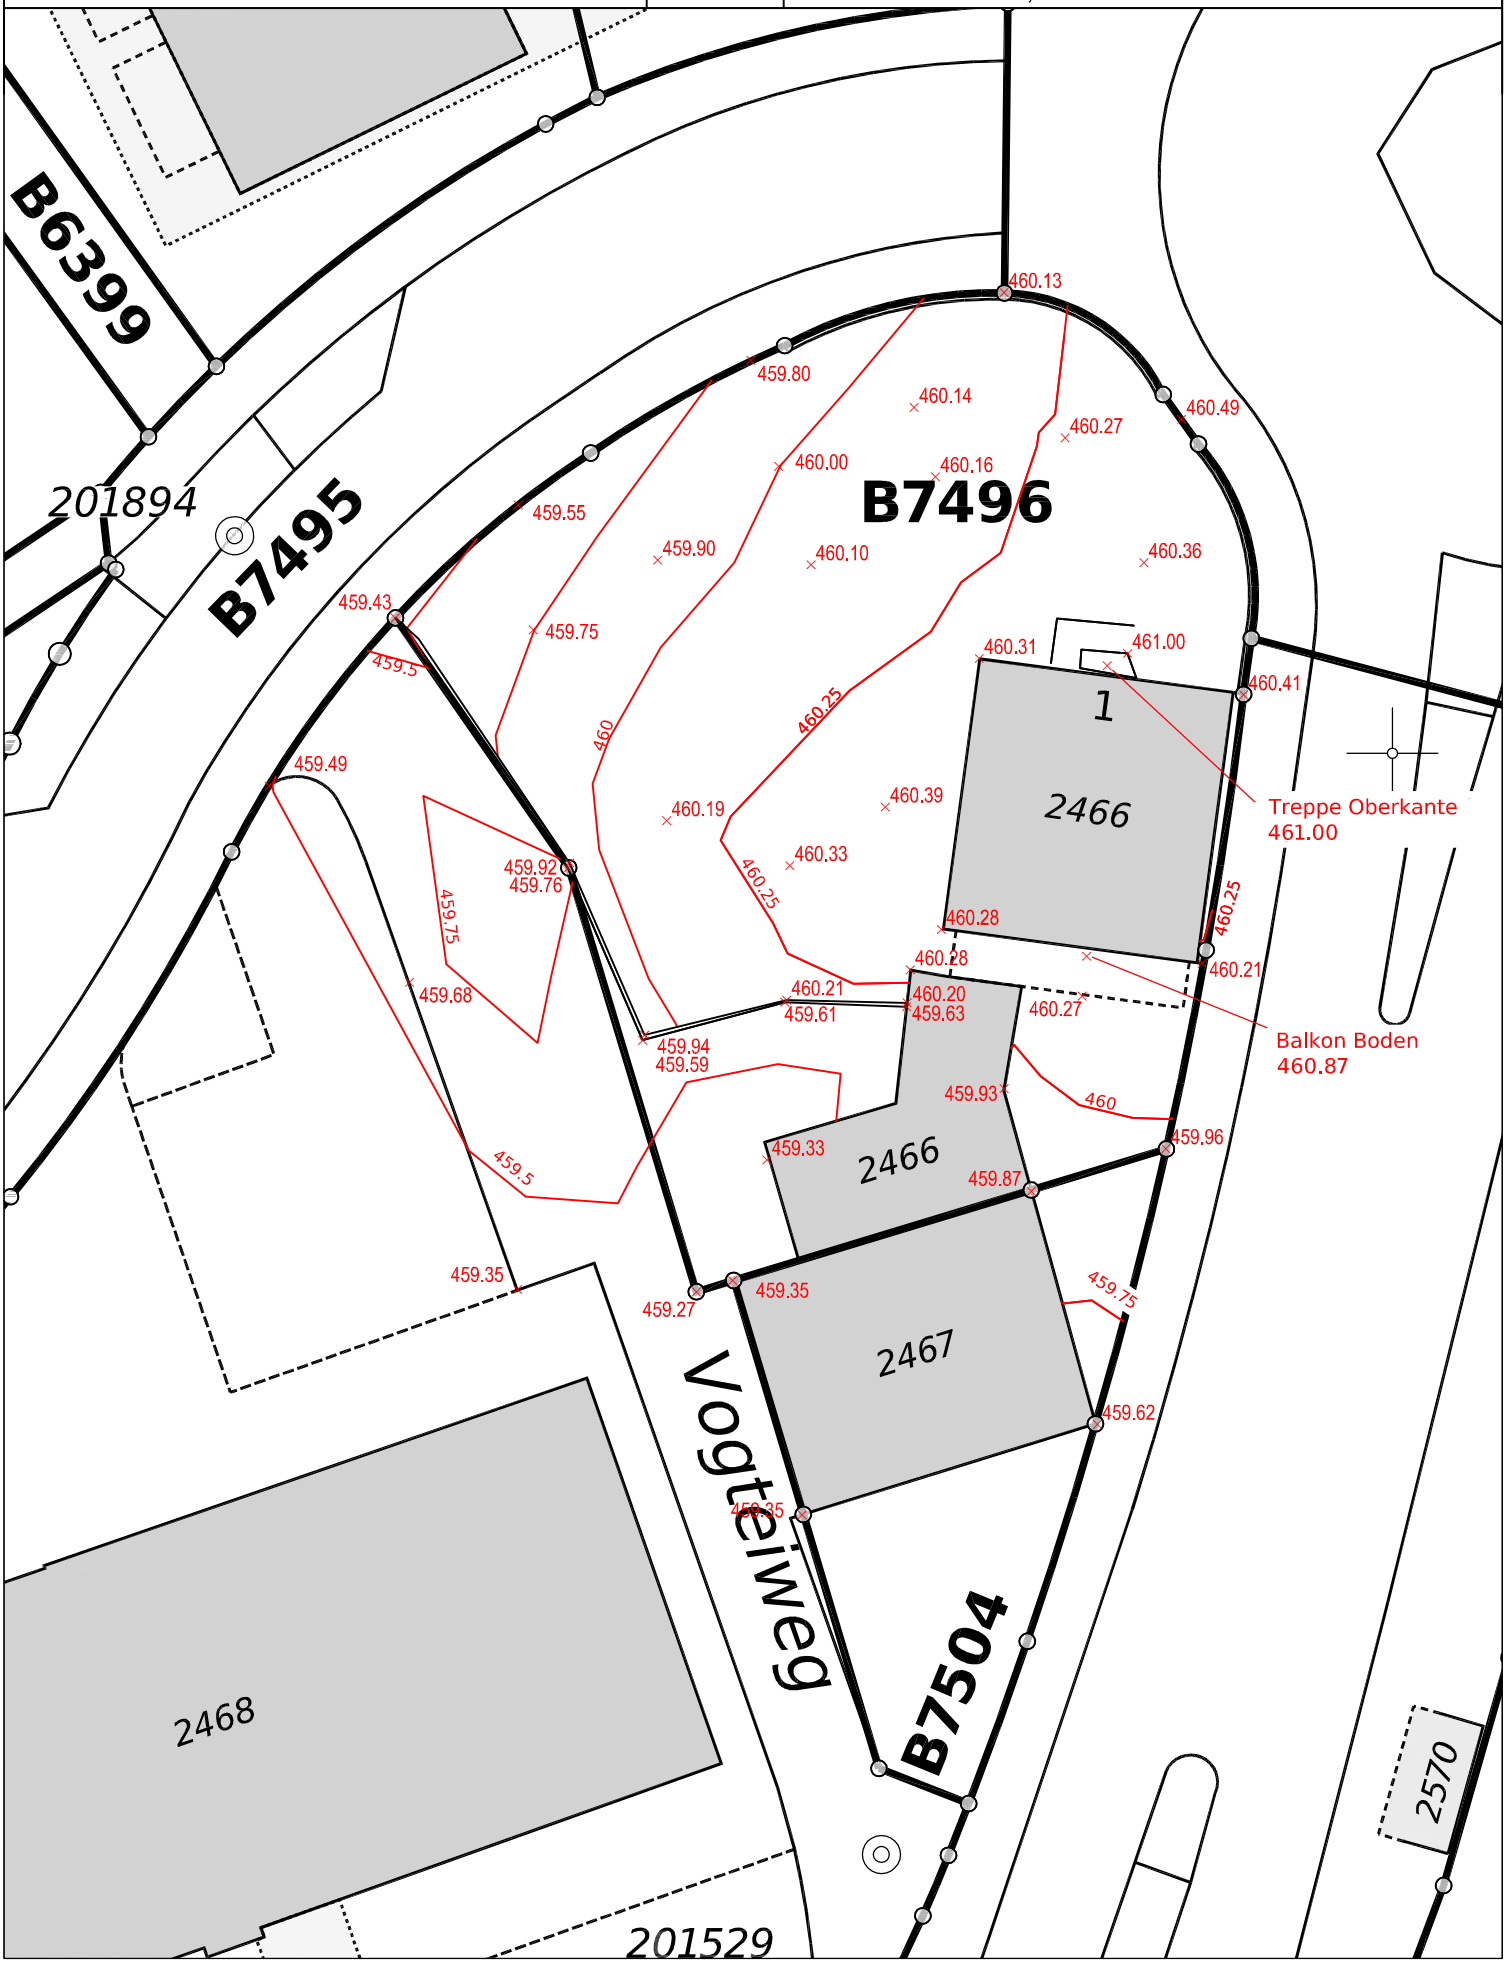Höhenaufnahmen	1:250	Stadt Uster B. Kirchuster
Lage: Friedhofstrasse 1 Auftragsnummer: 0101	N	Erstellt: 05. März 2019 / Sc Stadt Uster, Vermessung Oberlandstrasse 78, 8610 Uster