


Vorabzug

1397 Friedhofstrasse 1, 8610 Uster  
Bauherrschaft  
Gjergj Lushaj  
Friedhofstrasse 1, 8610 Uster

Brandschutzkonzept  
Plan Nr. 101 Brandschutz  
Masstab 1:100  
Datum 10.2.2025  
Revidiert  
Grösse 1060 x 594  
Gezeichnet Marco

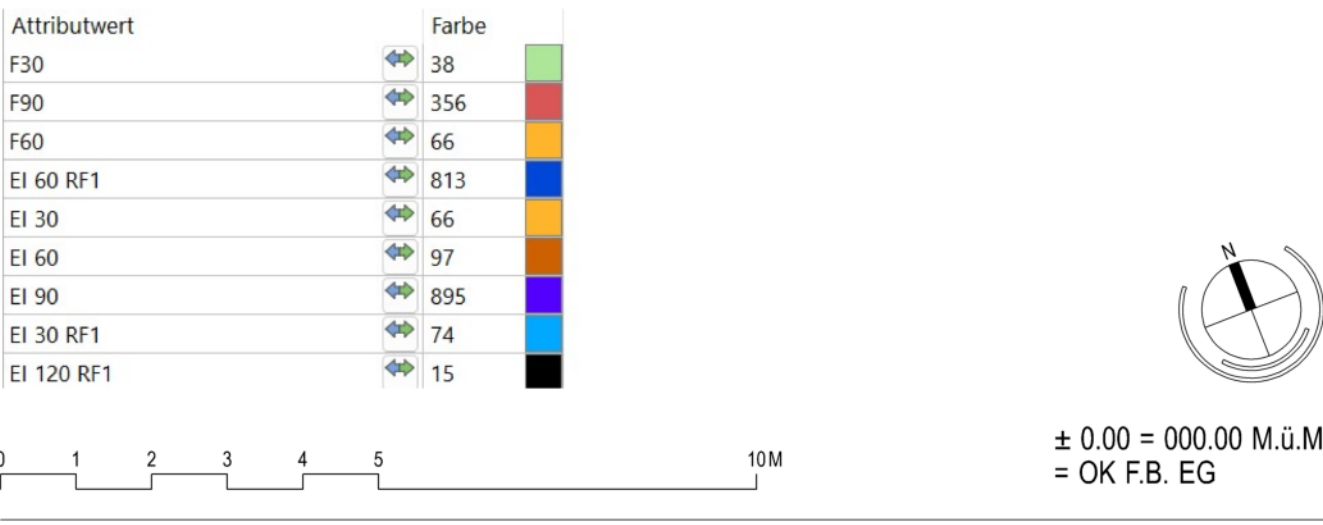


Bauherrschaft | Grundeigentümer |  
Herr Gjergj Lushaj


Architekt

Legende  
Neu  
Abbruch


Alle Rechte sind dem Urheber vorbehalten, insbesondere das Recht der Vervielfältigung, Verbreitung, an Dritte eine Zustimmung des Urhebers zu ausdrücklich übertragen.  
Die Pläne sind vertraulich zu behandeln und das Eigentum des Bauherren.

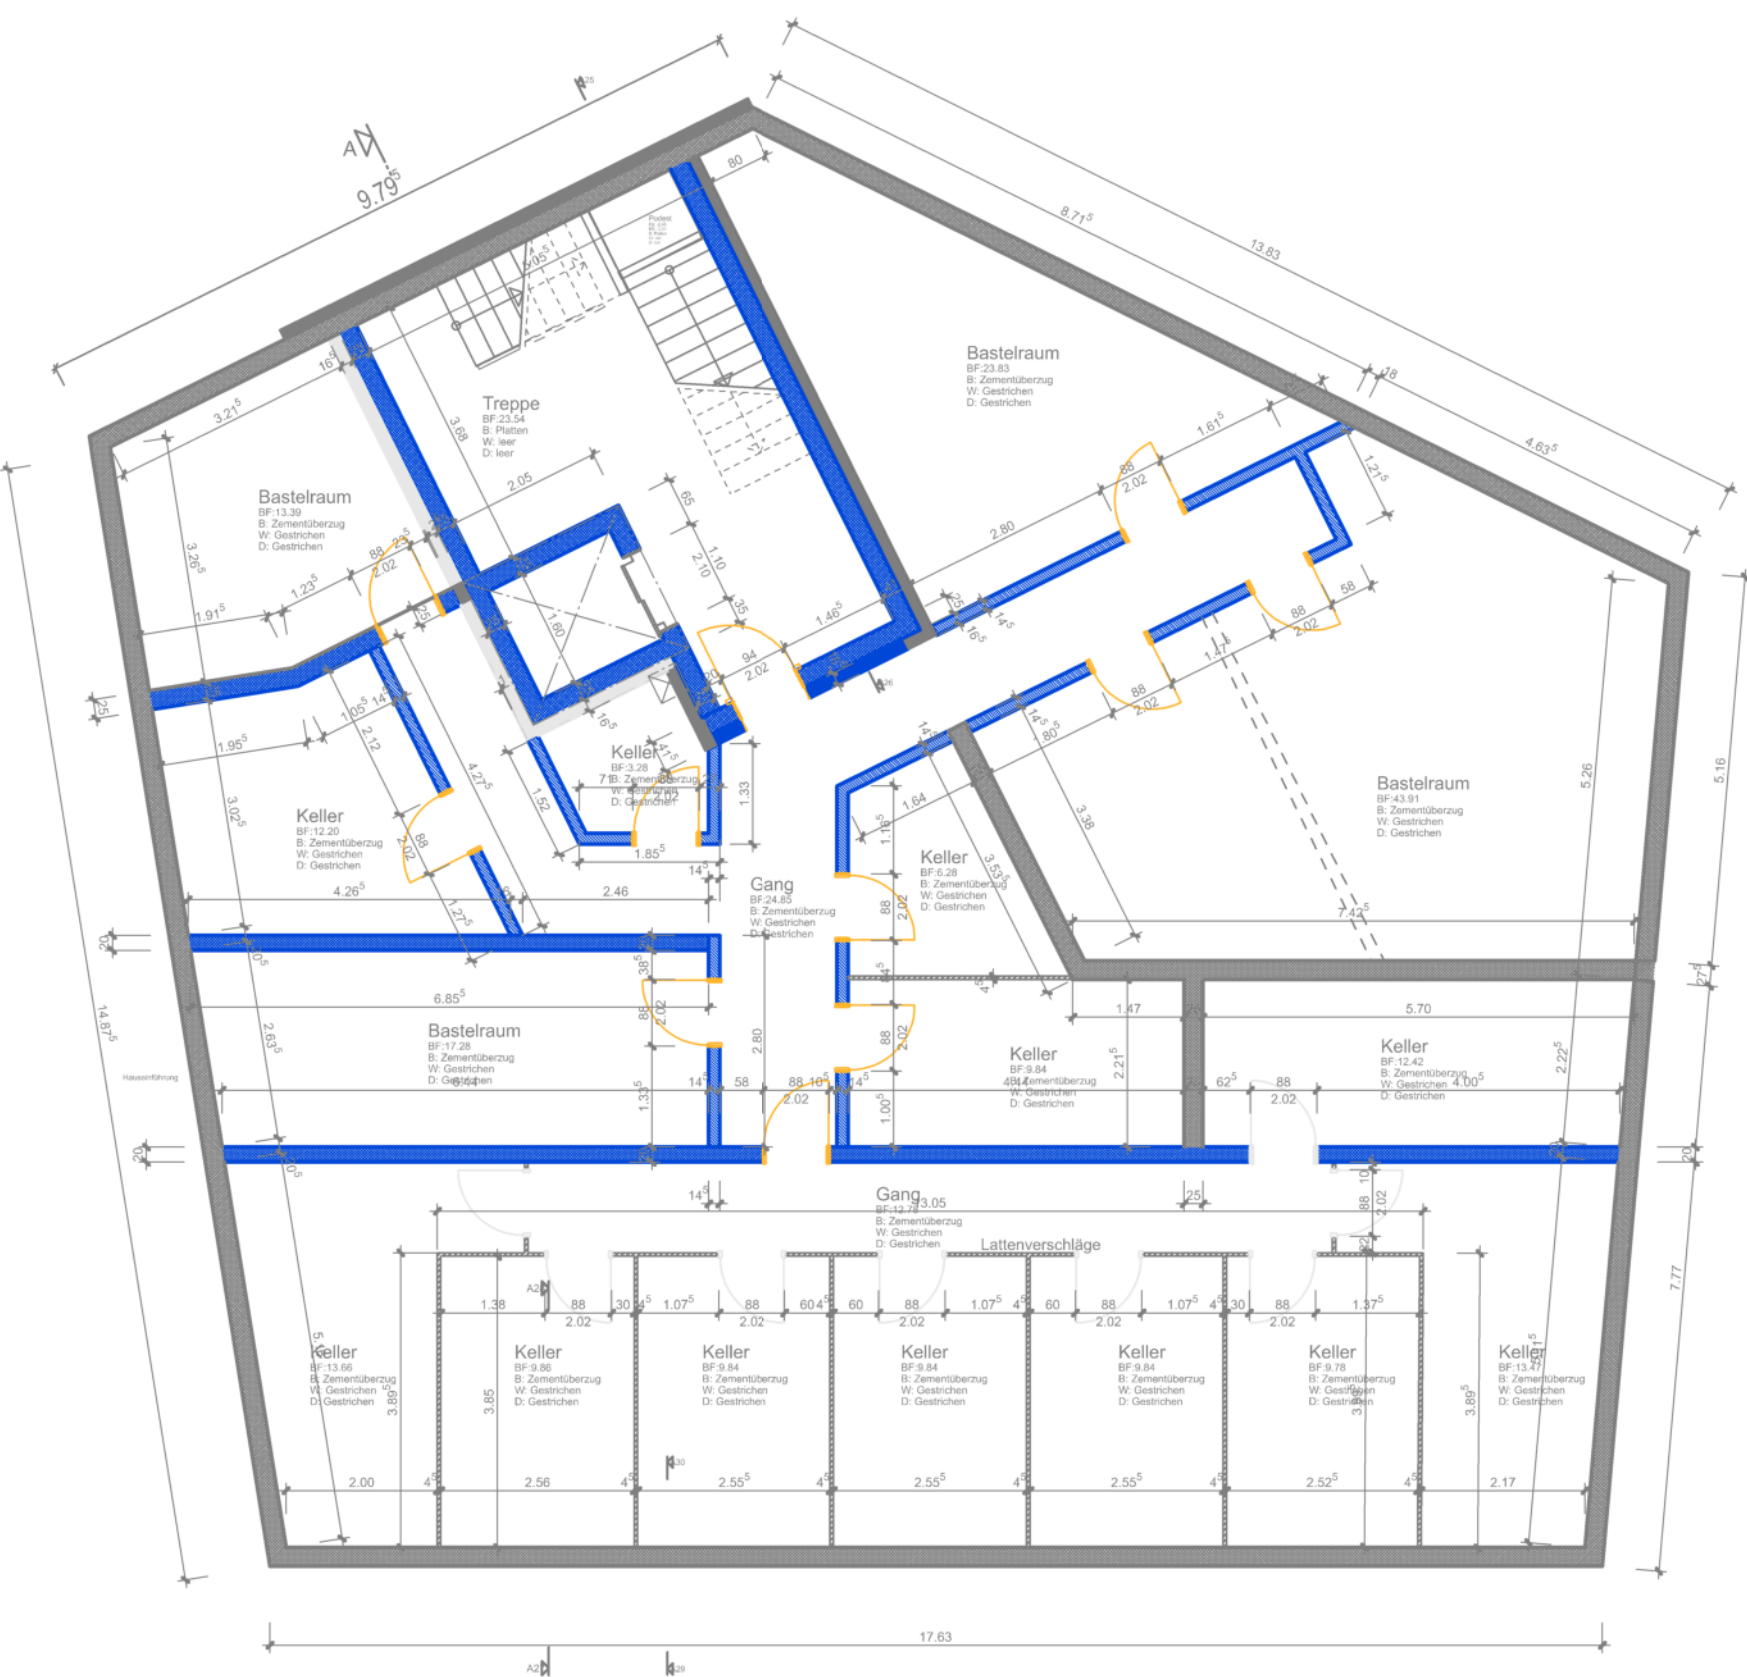

Grundriss Untergeschoss

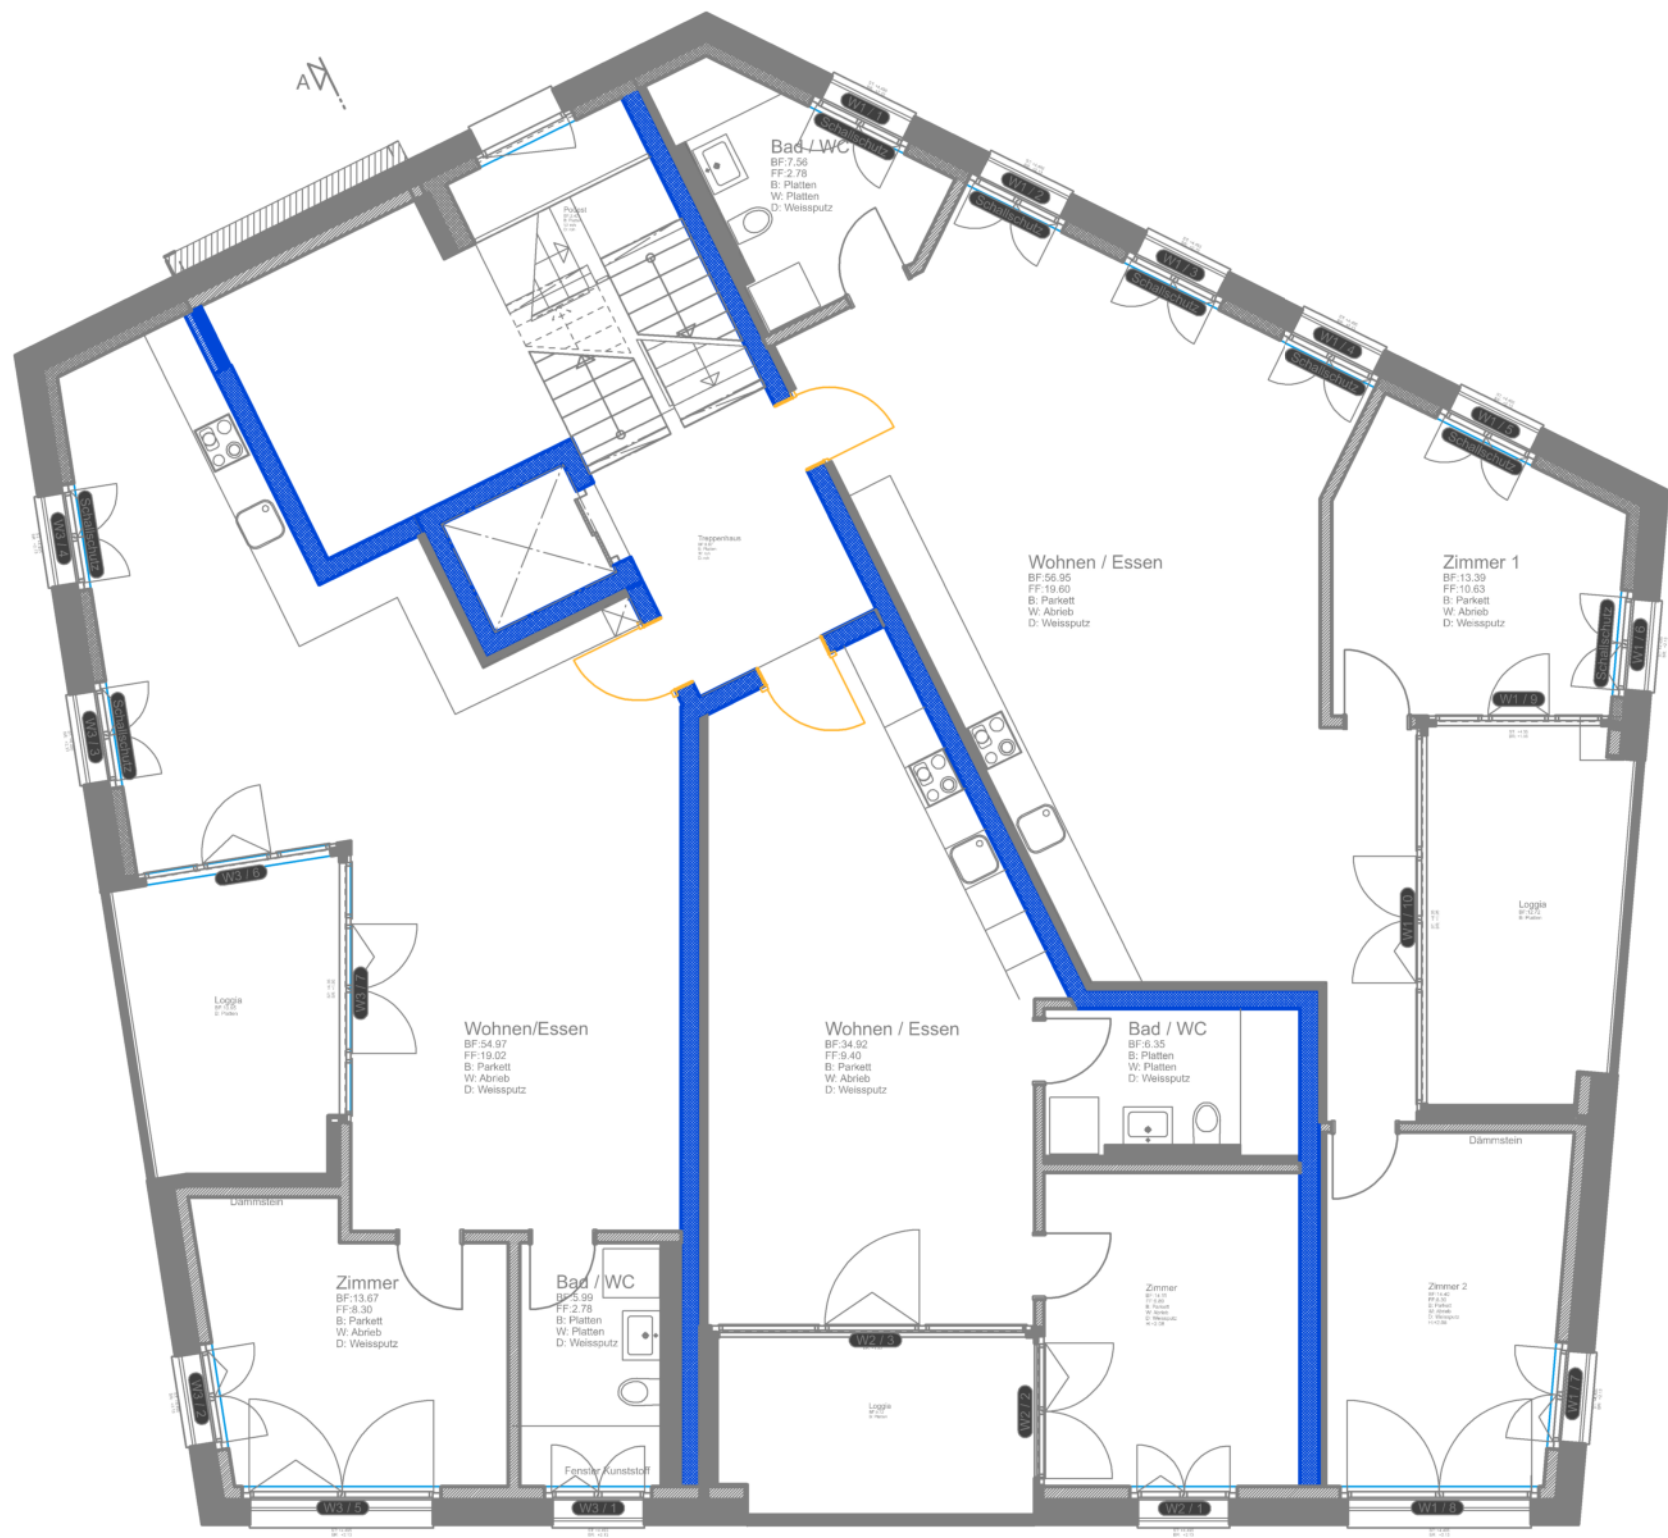




Grundriss Hochparterre EG

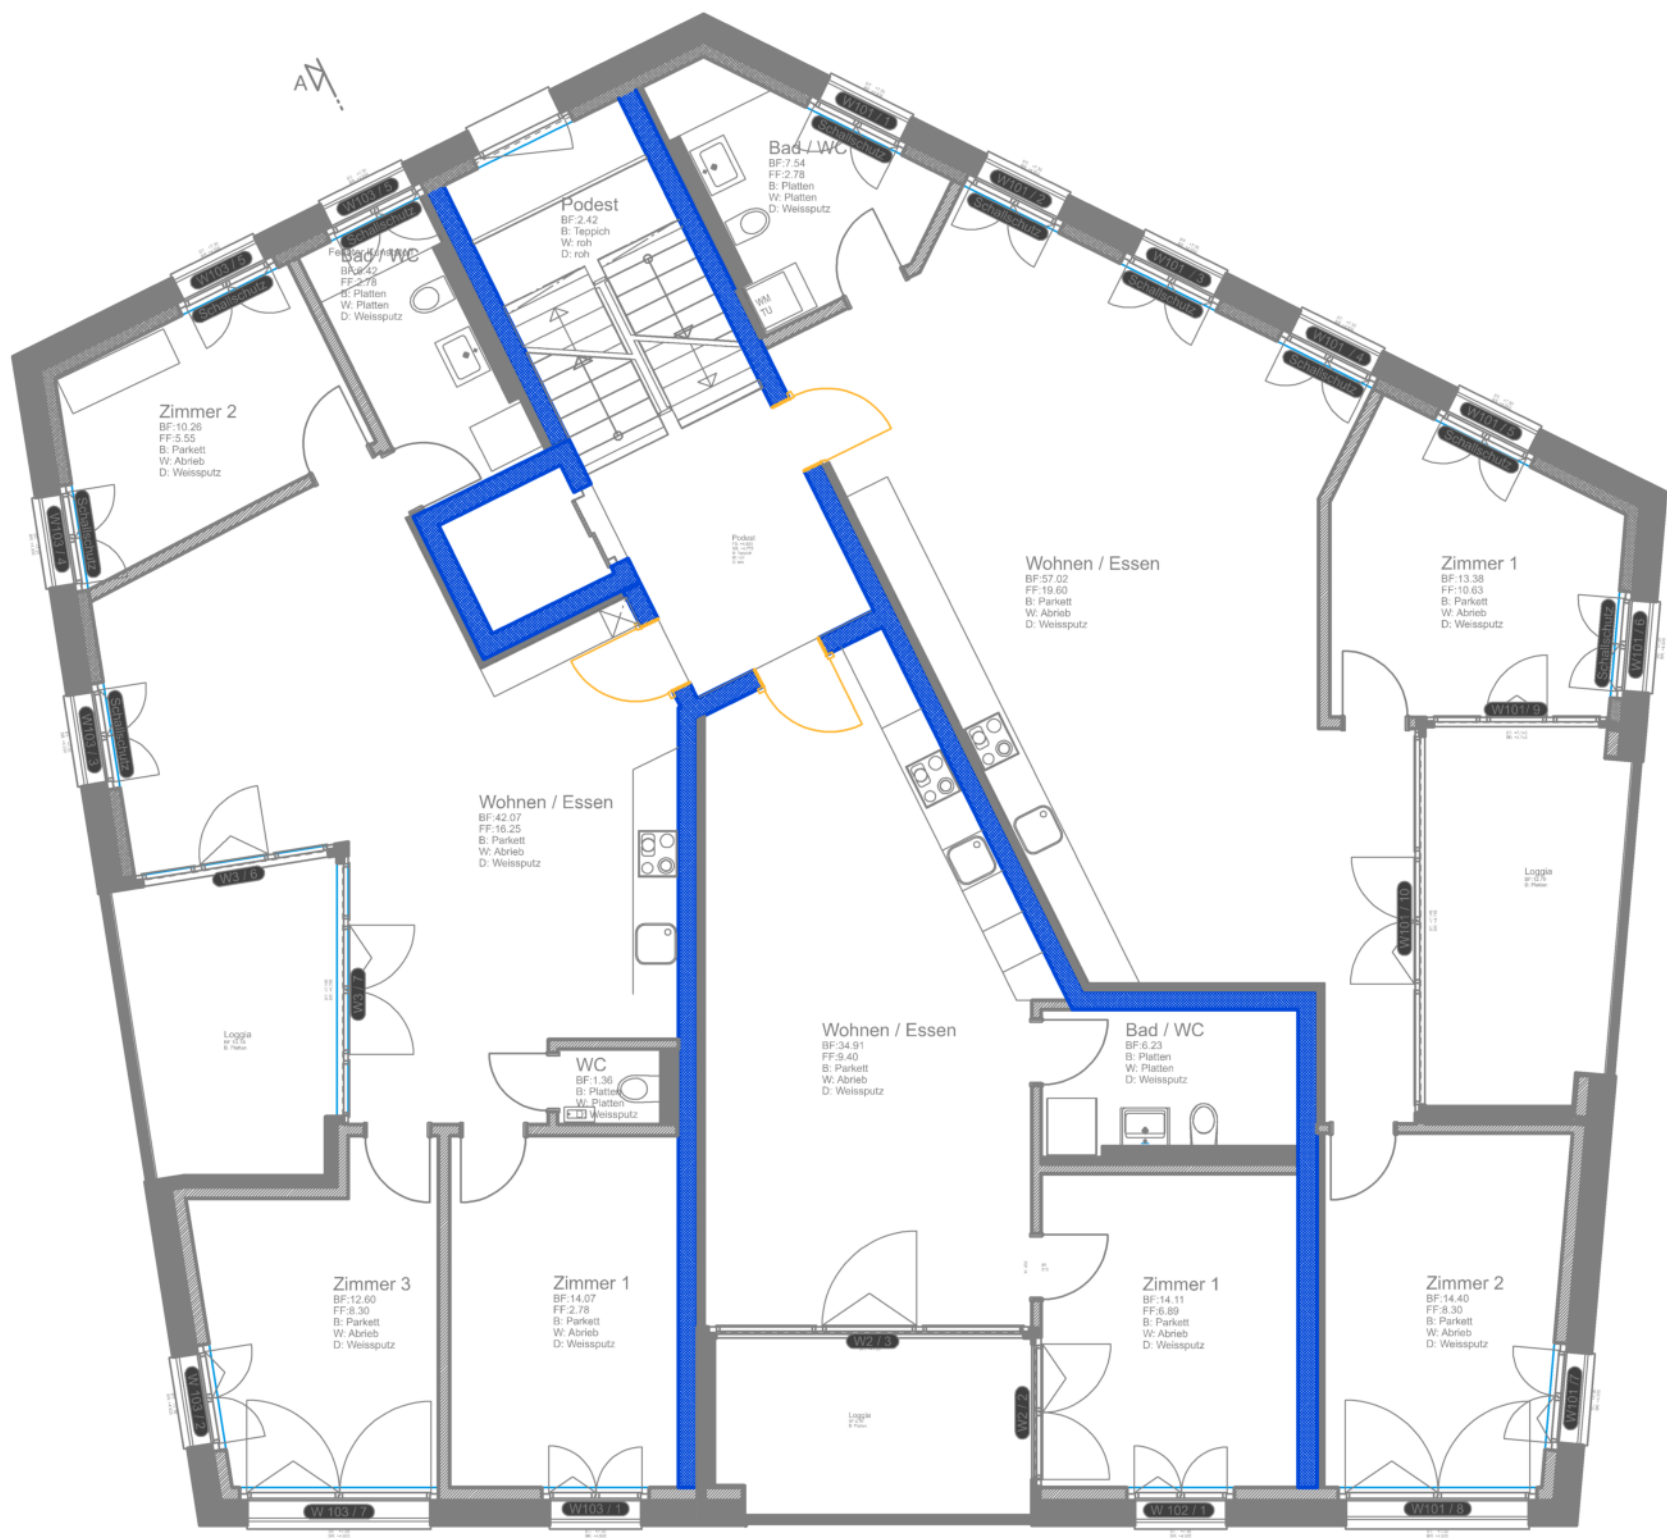


Grundriss 1. OG

BRANDSCHUTZRICHTLINIE  
Brandschutzabstände Tragwerke Brandabschnitte / 15-15de


Gebäudeabstand	Varianten der Ersatzmassnahmen einseitig				E	F
	A	B	C	D		
x ≥ 5.0 m	1	2	3	4	5	6
x ≥ 2.0 m	1	2	3	4	5	6
x < 2.0 m	1	2	3	4	5	6

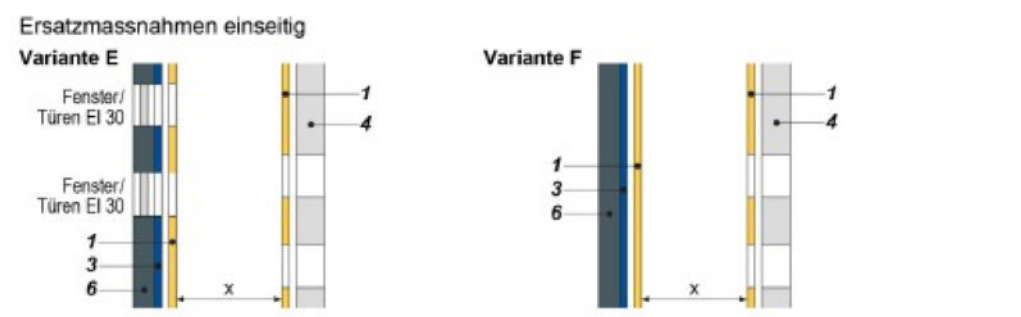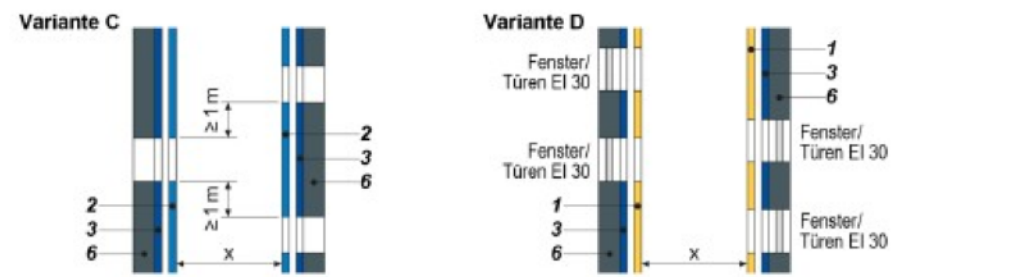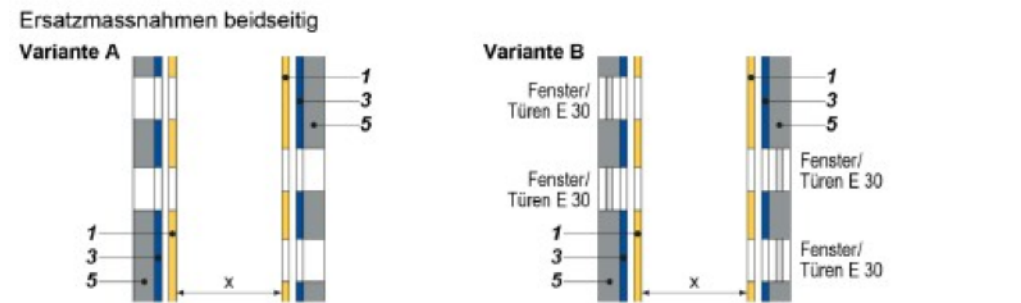


x Brandschutzabstand gemäss Ziffer 2.2  
1 Ausserste Schicht brennbar  
2 Ausserste Schicht aus Baustoffen der RF1  
3 Brandschutzplatte mit 30 Minuten Feuerwiderstand aus Baustoffen der RF1  
4 Wand ohne Feuerwiderstand  
5 Wand EI 30  
6 Wand EI 60 bzw. Feuerwiderstand wie Brandschutz gemäss Tabelle zu Ziffer 3.7.1  
Entspricht die feuerwiderstandsfähige Wand einer Konstruktion RF1 ist die Schicht 3 nicht erforderlich

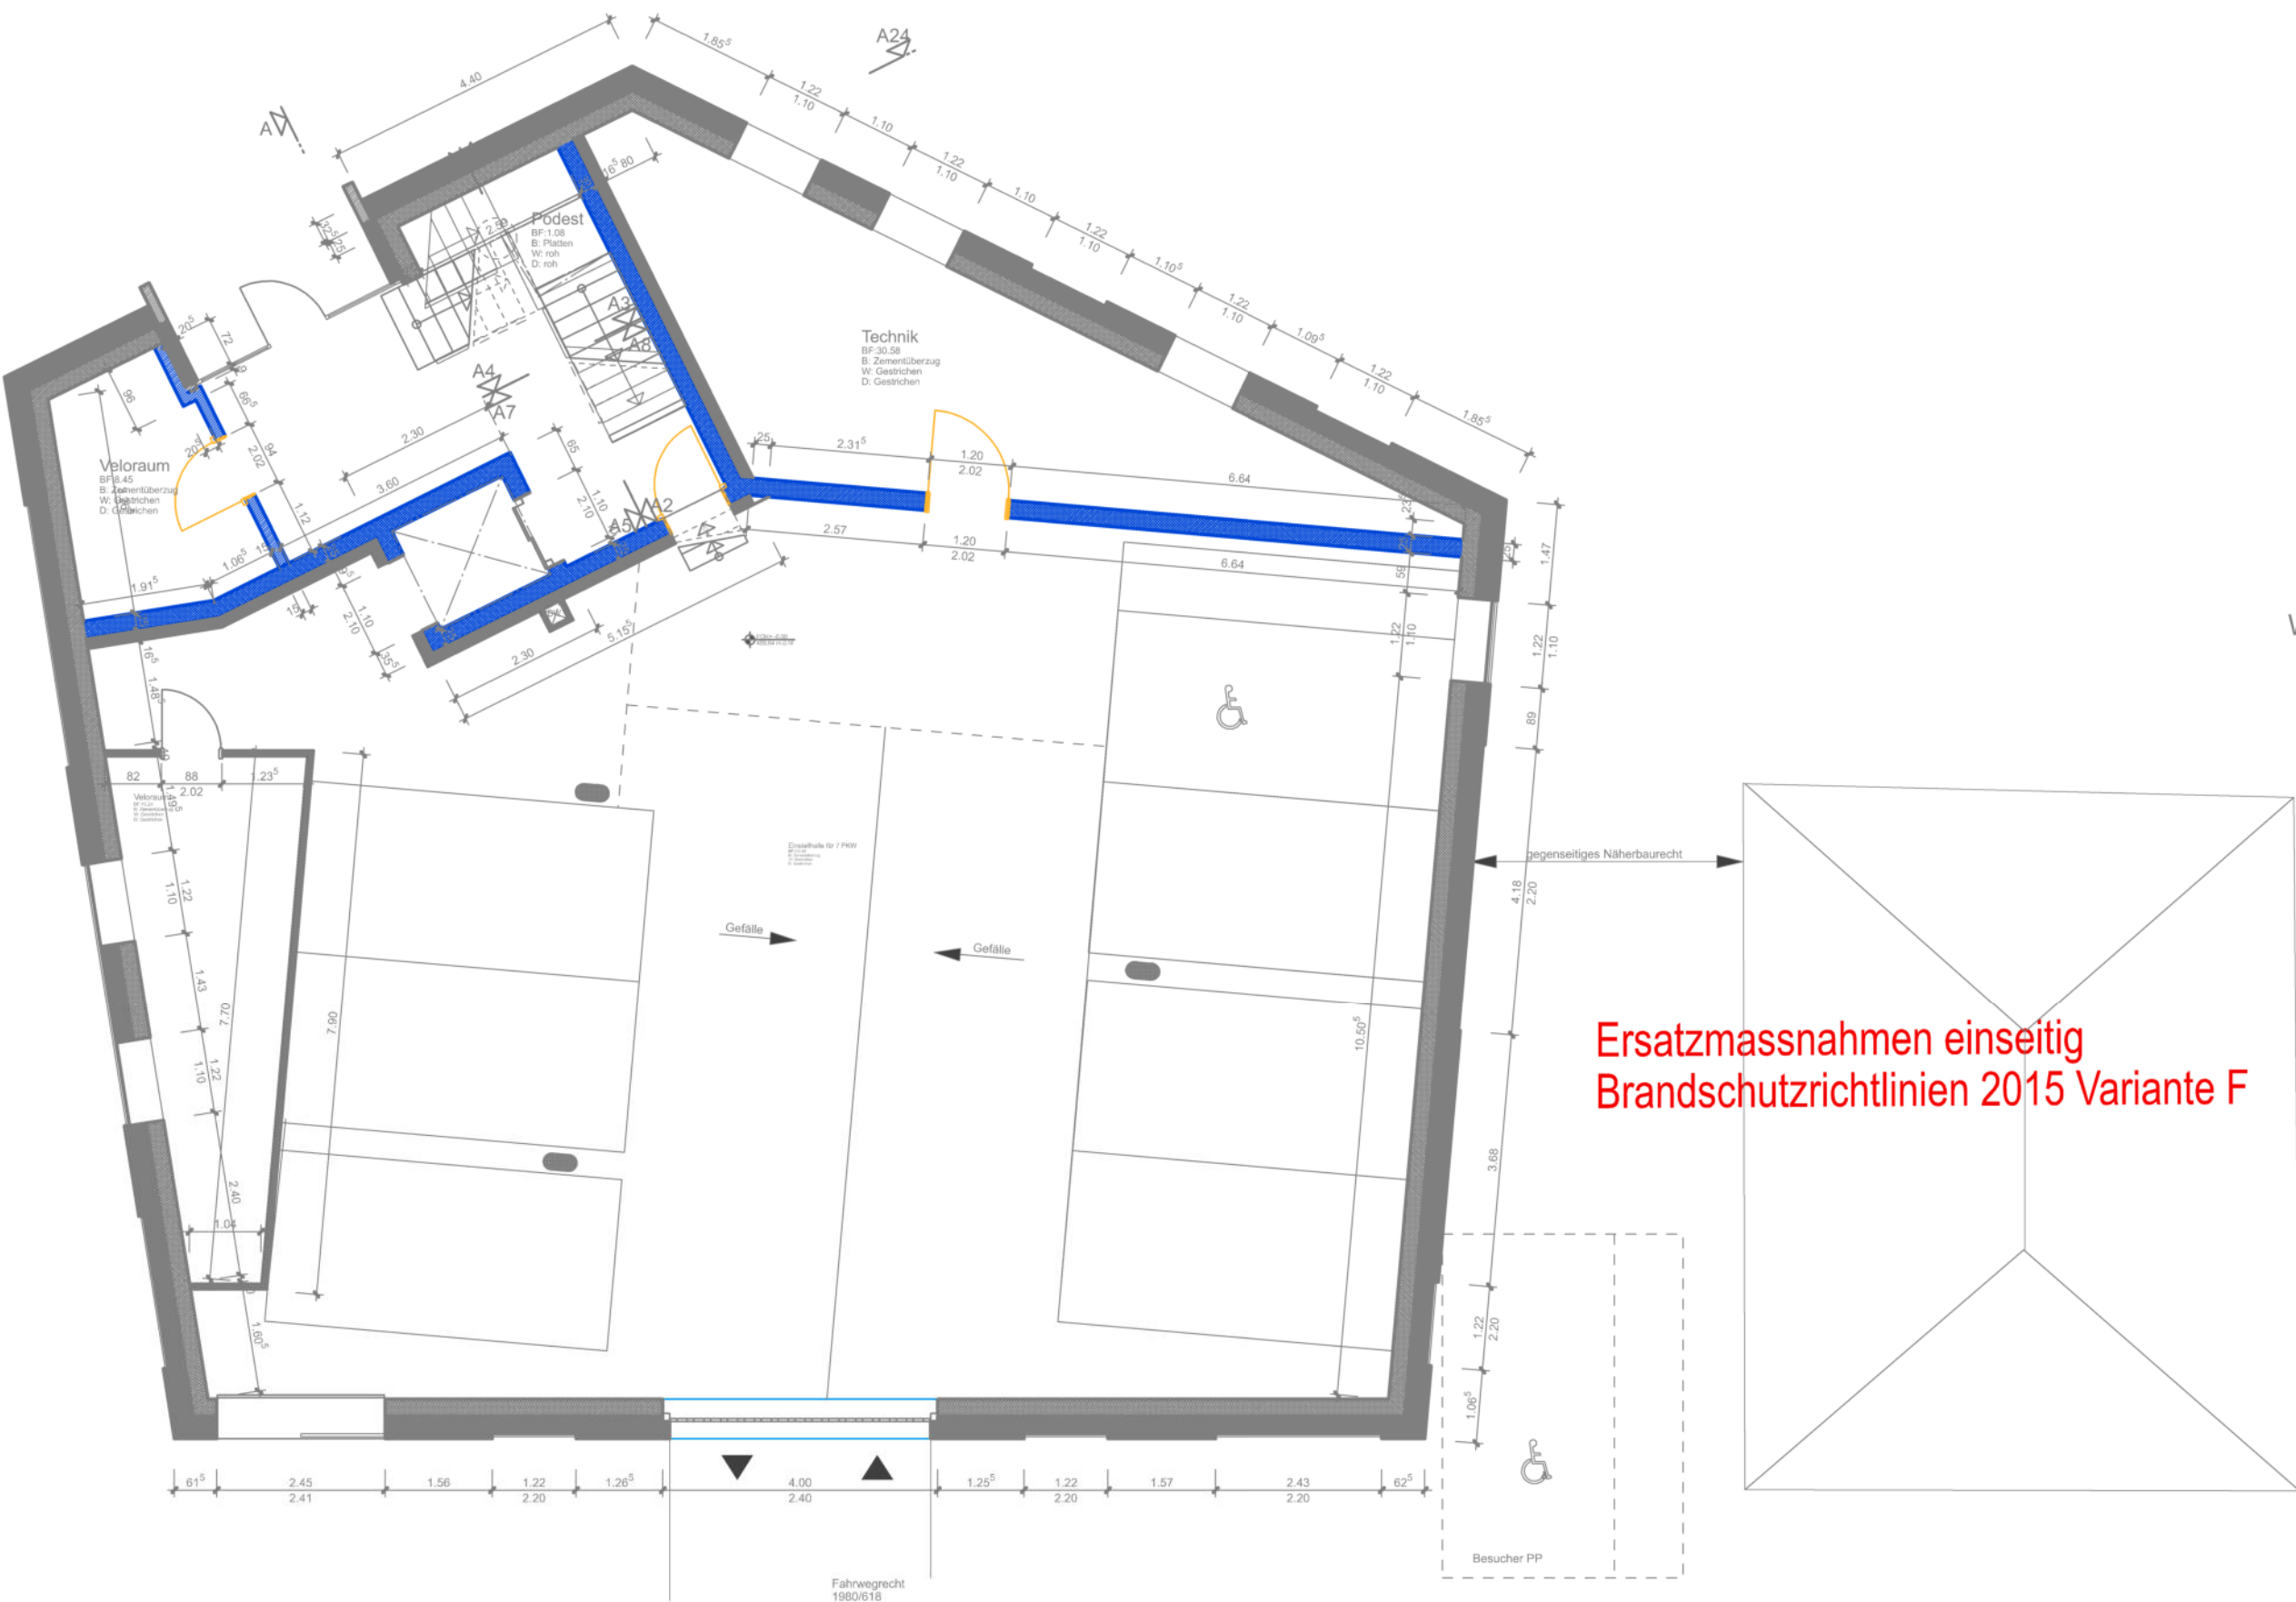

Grundriss Sockelgeschoss

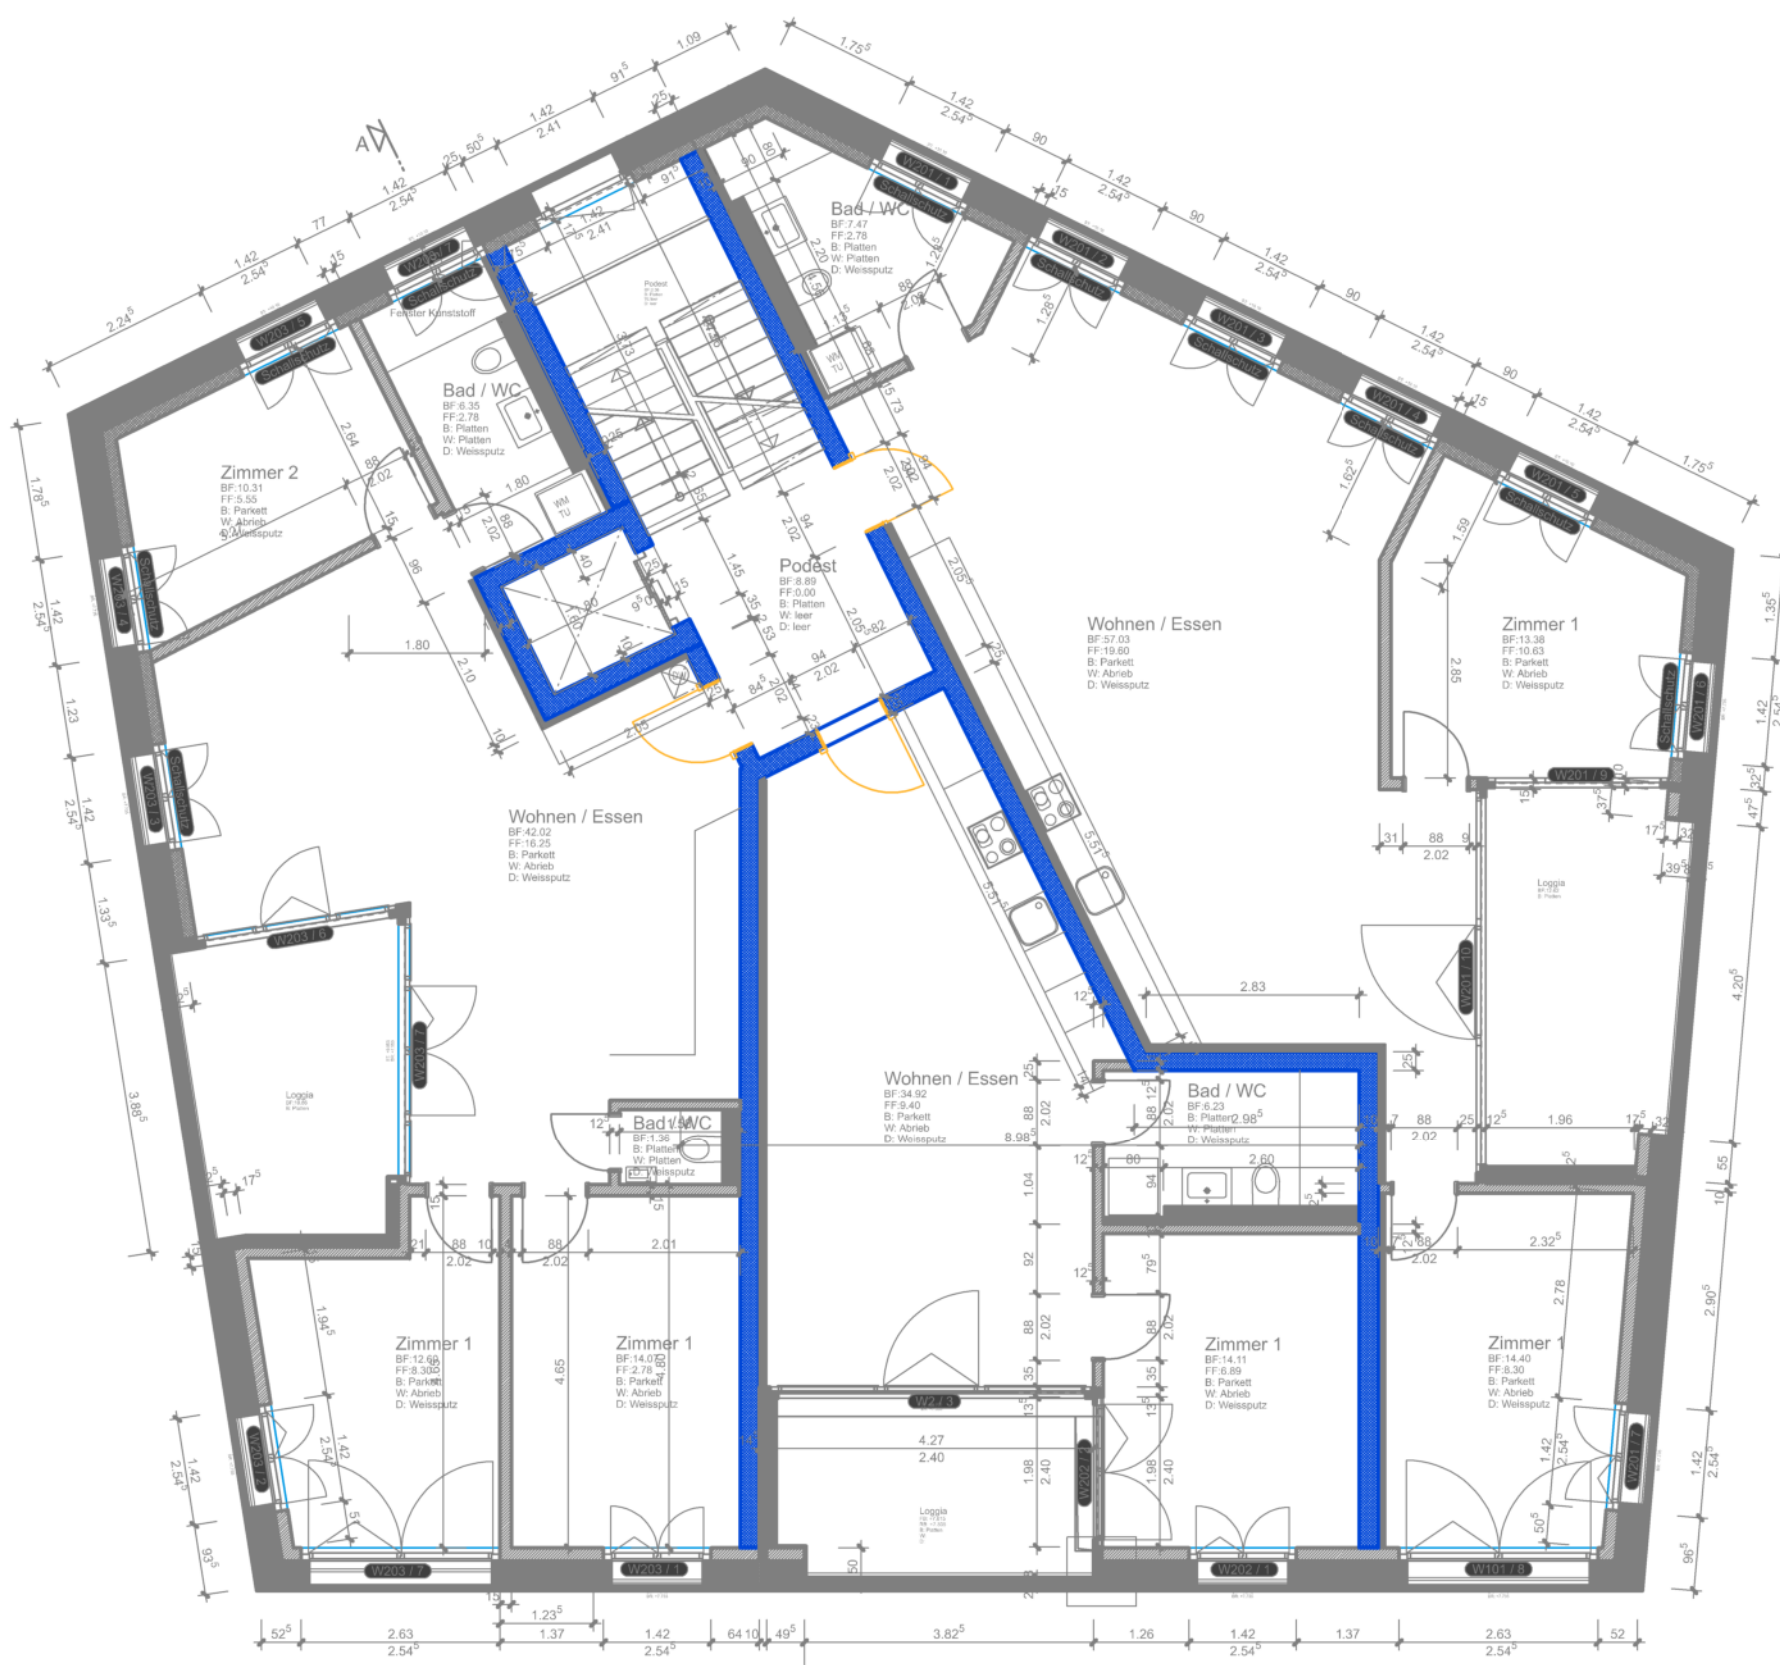

Grundriss 2. Obergeschoss

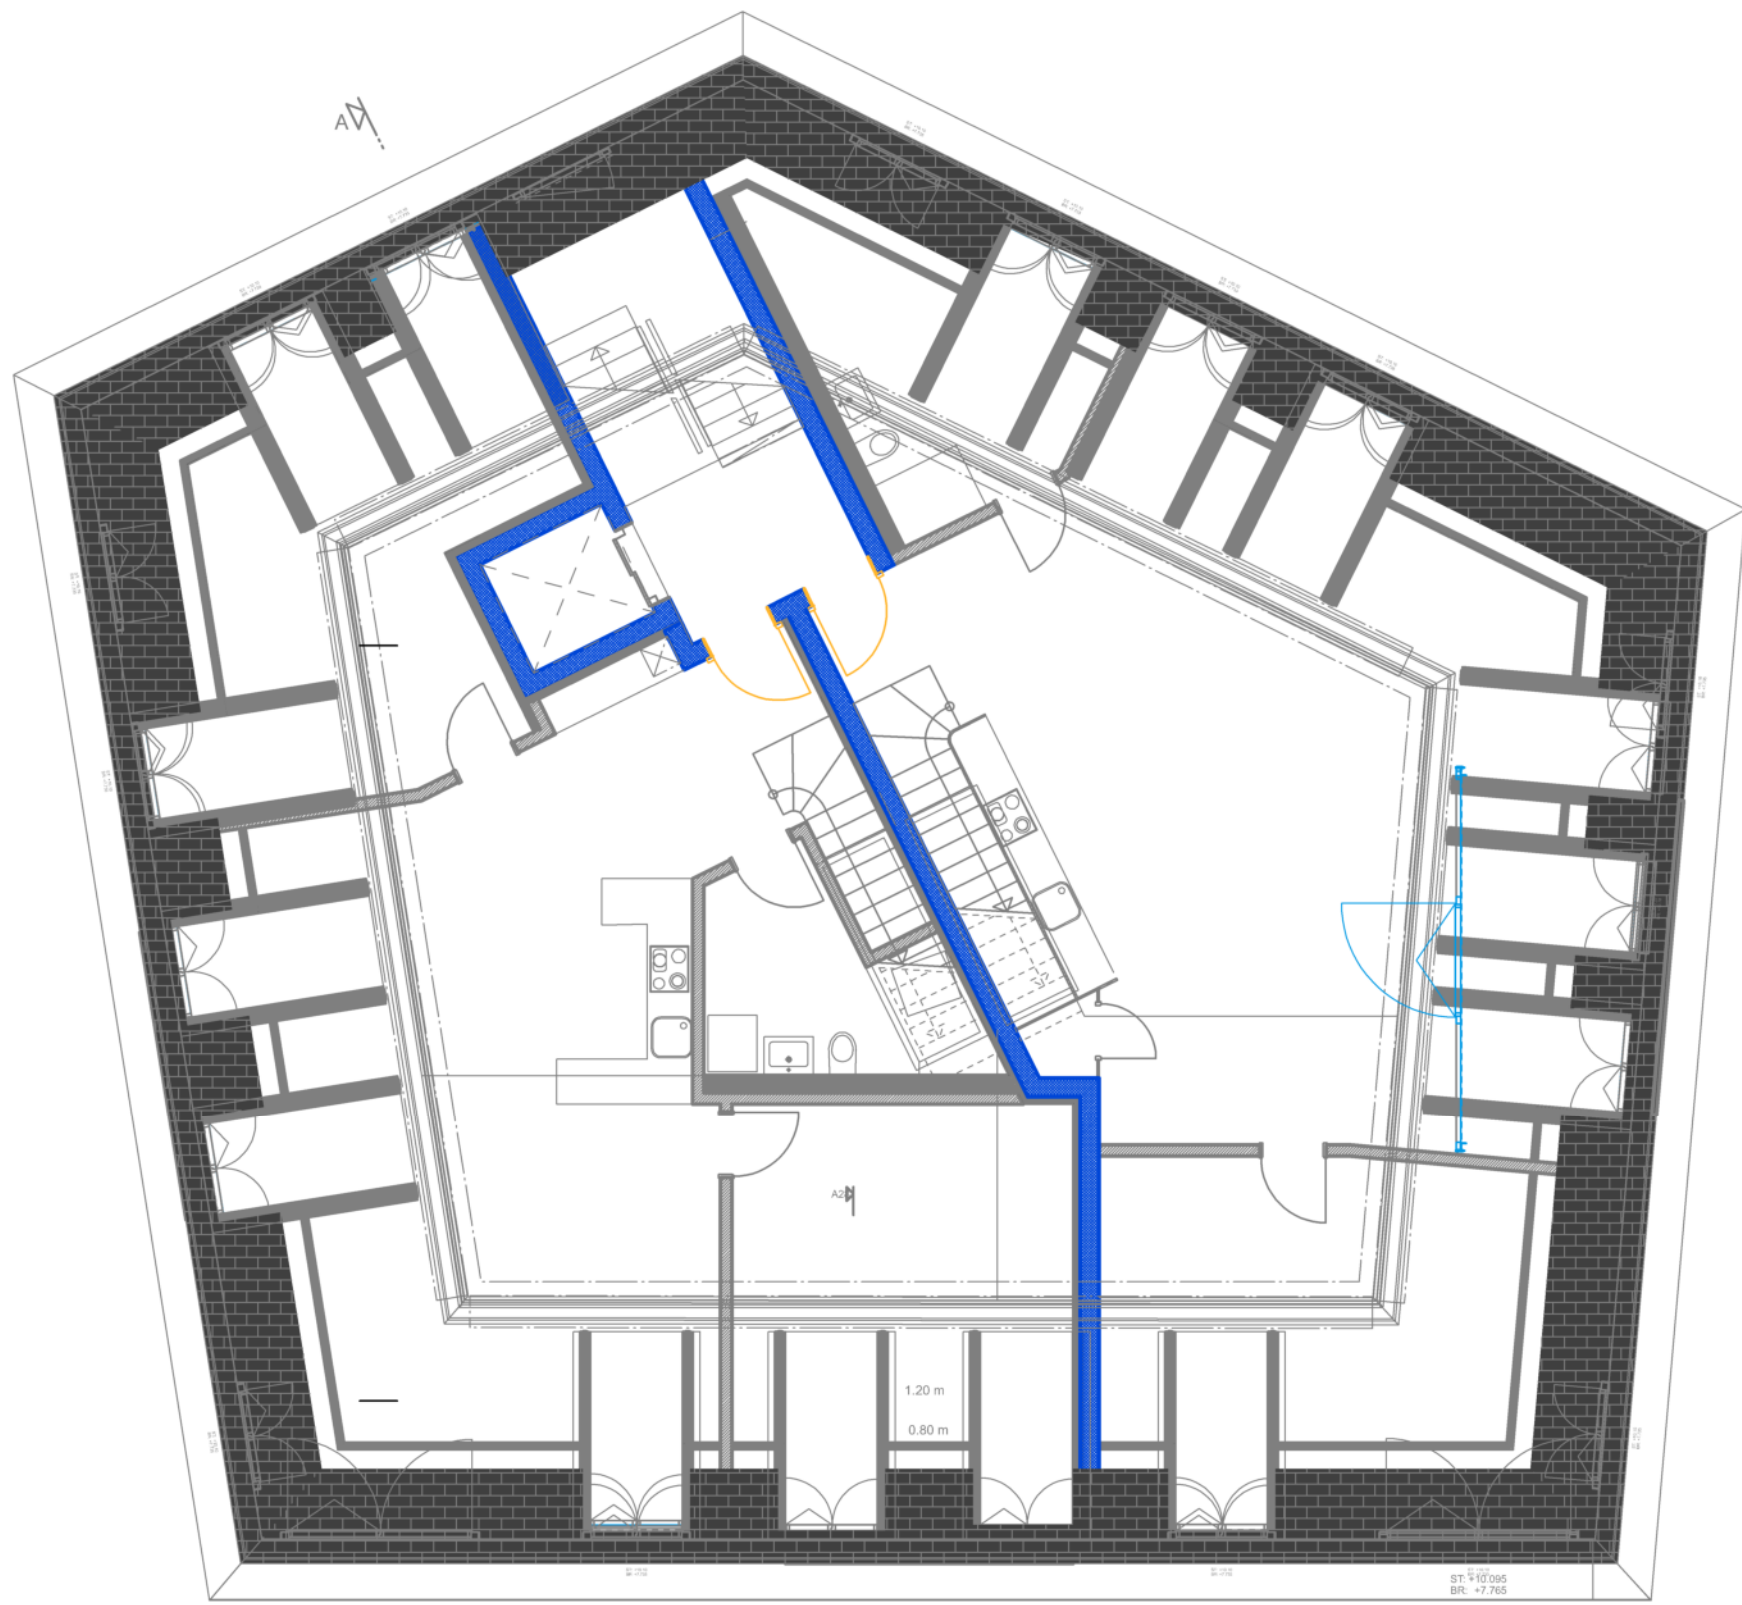

Grundriss Dachgeschoss