REICHLE ARCHITEKTEN

1397 Friedhofstrasse 1

Bauherrschaft
Gergi Lushaj
Friedhofstrasse 1, 8610 Uster

Ausschreibungsplan

Plan Nr.
Schnitte

Massstab	1:20
Datum	11.02.2025
Revidiert	
Revidiert	
Grösse	16821189
Gezeichnet	aaa

CAD Modell für Friedhofstrasse 1 Ausschreibungsplne.d

± 0.00 = 460.63 M.ü.M
= OK F.B. EG

Revisionen
Index Datum Grp Änderung

Alle Masse sind Rohmasse.
Türhöhen gelten ab fertig höherem Boden, respektive fertig Schwelle bis UK Roh Sturz.
Alle Masse sind vom Unternehmer auf eigene Verantwortung zu kontrollieren und am Objekt zu nehmen.
Unstimmigkeiten sind vor Ausführung der Arbeiten der Bauleitung zu melden und mit dieser abzuklären.

Alle Rechte und dem Urheber vorbehalten. Insbesondere das Recht der Vervielfältigung, auf der Verwendung durch Dritte sowie der Weitergabe an Behörden ohne unsere ausdrückliche Zustimmung nicht gestattet. Zuwiderhandlungen verpflichten zu Schadenersatz.

Reichle Architekten AG | Neuwiesenstrasse 10a | 8610 Uster
T 044 943 60 30 | F 044 943 60 33 | architekten-ag.ch/uh | www.reichle-arch.ch

	Beton		Kunststein		Holz massiv		--
	Backstein SUMO tragend		Zementstein		Holzwerkstoffe		--
	Backstein tragend		Natursteinmauerwerk		Dämmstoffe		--
	Backstein nicht tragend		Unterlagsboden		Dämmstoffe		--
	Kalksandstein tragend		Mörtel		--		--
	Kalksandstein nicht tragend		Gips		--		--
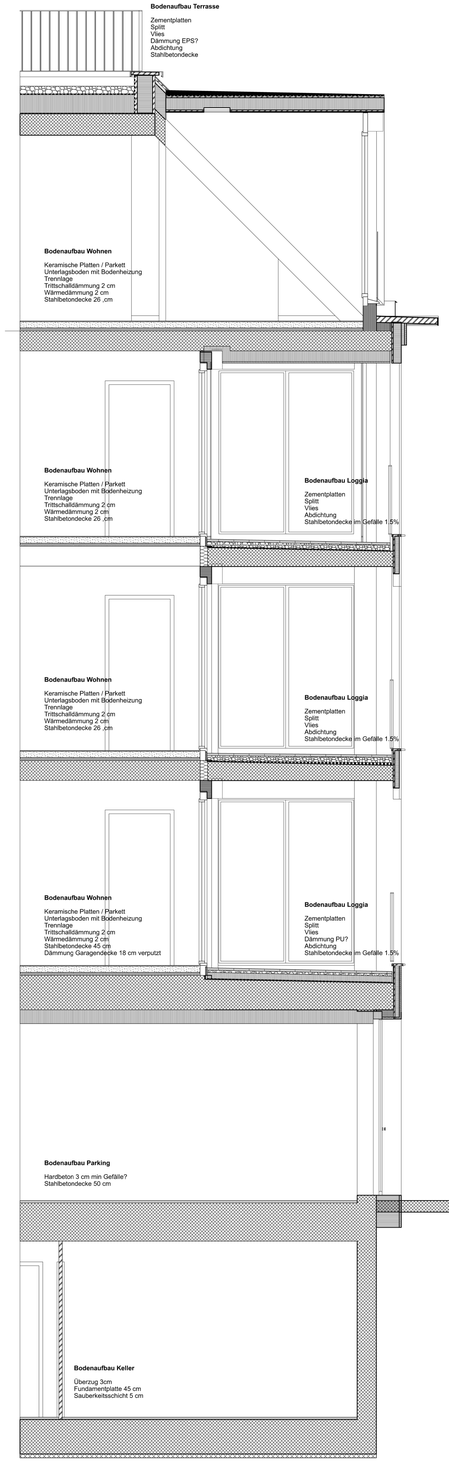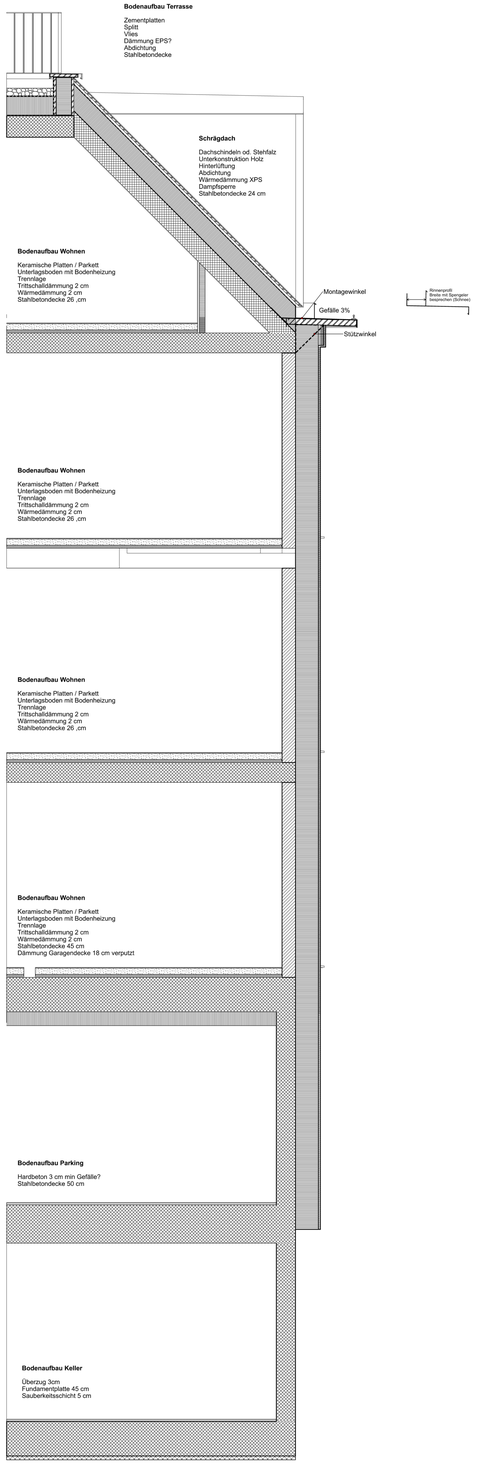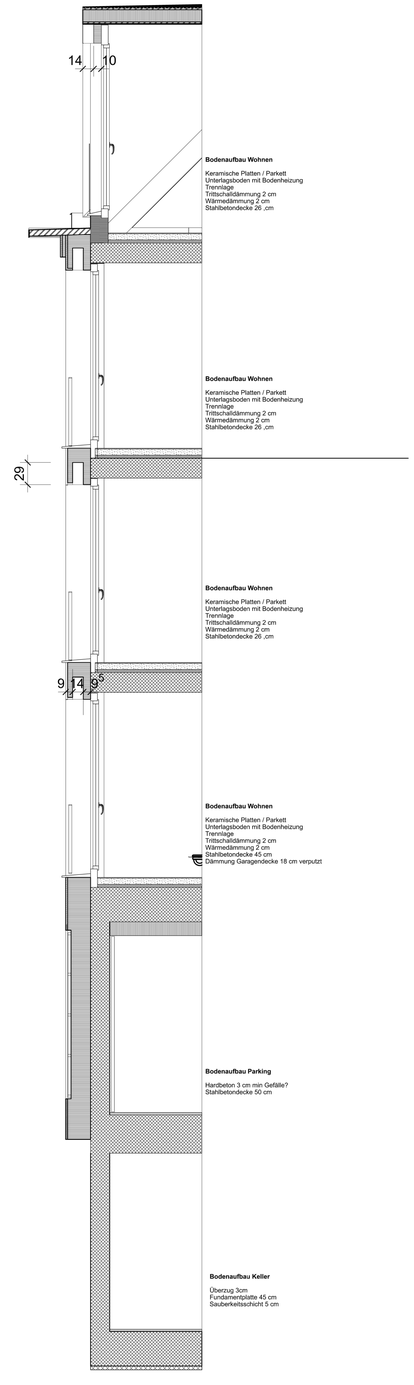
BF	Bodenfläche	FB	Fertig Boden	GEF	Geländer	IV	Isolierverglasung
FF	Fensterfläche	RB	Roh Boden	DW	Dachwasser	VJ	Dachschiebeverglasung
B	Boden	FBR	Fertig Brüstung/Fensterbank	SP	Spitze	KL	Klappladen
W	Wand	RST	Roh Stock	GF	Grundfarbe	SL	Schiebeladen
D	Decke	FST	Fertig Stock	SV	Sanitärverteilung	ROL	Rolladen
AK	Aussenkant	RST	Roh Sturz	HV	Heizungsverteilung	RAF	Raffenfallenstoren
IK	Innenkant	FSW	Fertig Schwelle	LV	Lüftungsverteilung	M	Markise
UK	Unterkant	RSW	Roh Schwelle	LG	Lüftungsgerät	KL	Kohlel + Lawinin
UKD	Unterkant Decke	VAR	Variabel	AV	Abluftventilator	M	Motor (Elektrisch betrieben)
--	--	--	--	--	--	MFB	Metallfensterbank
--	--	--	--	--	--	--	--
--	--	--	--	--	--	--	--