REICHLEARCHITEKTEN

**1397 Friedhofstrasse 1**

**Bauherrschaft**
Gjergi Lushai
Friedhofstrasse 1, 8610 Uster

**Ausschreibungsplan Untergeschoss**

| | |
|---|---|
| Masstab | 1:50 |
| Datum | 10.02.2025 |
| Revidiert | |
| Revidiert | |
| Grösse | 860/594 |
| Gezeichnet | aaa |

**Plan Nr.**
UG

CAD Modell Nr
Friedhofstrasse 1 Ausschreibungspläne.d

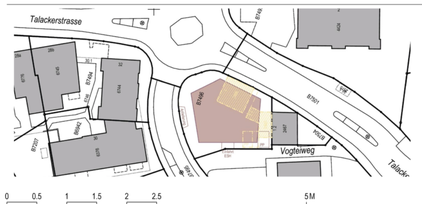


± 0.00 = 460.63 M.ü.M
= OK F.B. EG

**Revisionen**
Index Datum Gez Änderung

Alle Masse sind Rohmasse.
Türhöhen gelten ab fertig höherem Boden, respektive fertig Schwelle bis UK Roh Sturz.
Alle Masse sind vom Unternehmer auf eigene Verantwortung zu kontrollieren und am Objekt zu nehmen.
Unstimmigkeiten sind vor Ausführung der Arbeiten der Bauleitung zu melden und mit dieser abzuklären.

Alle Rechte sind dem Urheber vorbehalten, insbesondere das Recht der Vervielfältigung, und die Weitergabe an Dritte ohne Zustimmung des Urhebers ist ausdrücklich untersagt. Die Pläne sind vertraulich zu behandeln und das Eigentum der Reichle Architekten AG.

Reichle Architekten AG | Neuwiesenstrasse 10a | 8610 Uster
T 044 943 60 30 | F 044 943 60 33 | arch@reichle-arch.ch | www.reichle-arch.ch

| | | | |
|---|---|---|---|
| Beton | Kunststein | Holz massiv | ... |
| Backstein SUMO tragend | Zementstein | Holzwerkstoffe | ... |
| Backstein tragend | Naturstein | Dämmstoffe | ... |
| Backstein nicht tragend | Unterlagsboden | Dämmstoffe | ... |
| Kalksandstein tragend | Mörtel | ... | ... |
| Kalksandstein nicht tragend | Gips | ... | ... |

| | | | | | | | |
|---|---|---|---|---|---|---|---|
| BF | Bodenfläche | FB | Fertig Boden | GEF | Gefälle | IV | Isolierverglasung |
| FF | Fensterfläche | RB | Roh Boden | DW | Dachwasser | IV3 | Dreifachisolierverglasung |
| B | Boden | FBR | Fertig Brüstung/Fensterbank | SP | Speier | KL | Klappladen |
| W | Wand | RBR | Roh Brüstung | NÜ | Notüberlauf | SL | Schiebeladen |
| D | Decke | FST | Fertig Sturz | SV | Sanitärverteilung | ROL | Rolladen |
| AK | Ausserkant | RST | Roh Sturz | HV | Heizungsverteilung | RAF | Rafflamellenstoren |
| OK | Oberkant | FSW | Fertig Schwelle | EV | Elektroverteilung | K | Kurbel |
| UK | Unterkant | RSW | Roh Schwelle | LG | Lüftungsgerät | KL | Kurbel + Leerrohr |
| UKD | Unterkant Decke | VAR | Variabel | AV | Abluftventilator | M | Motor (Elektrisch betrieben) |
| ... | ... | ... | ... | ... | ... | MFB | Metallfensterbank |
| ... | ... | ... | ... | ... | ... | ... | ... |
| ... | ... | ... | ... | ... | ... | ... | ... |

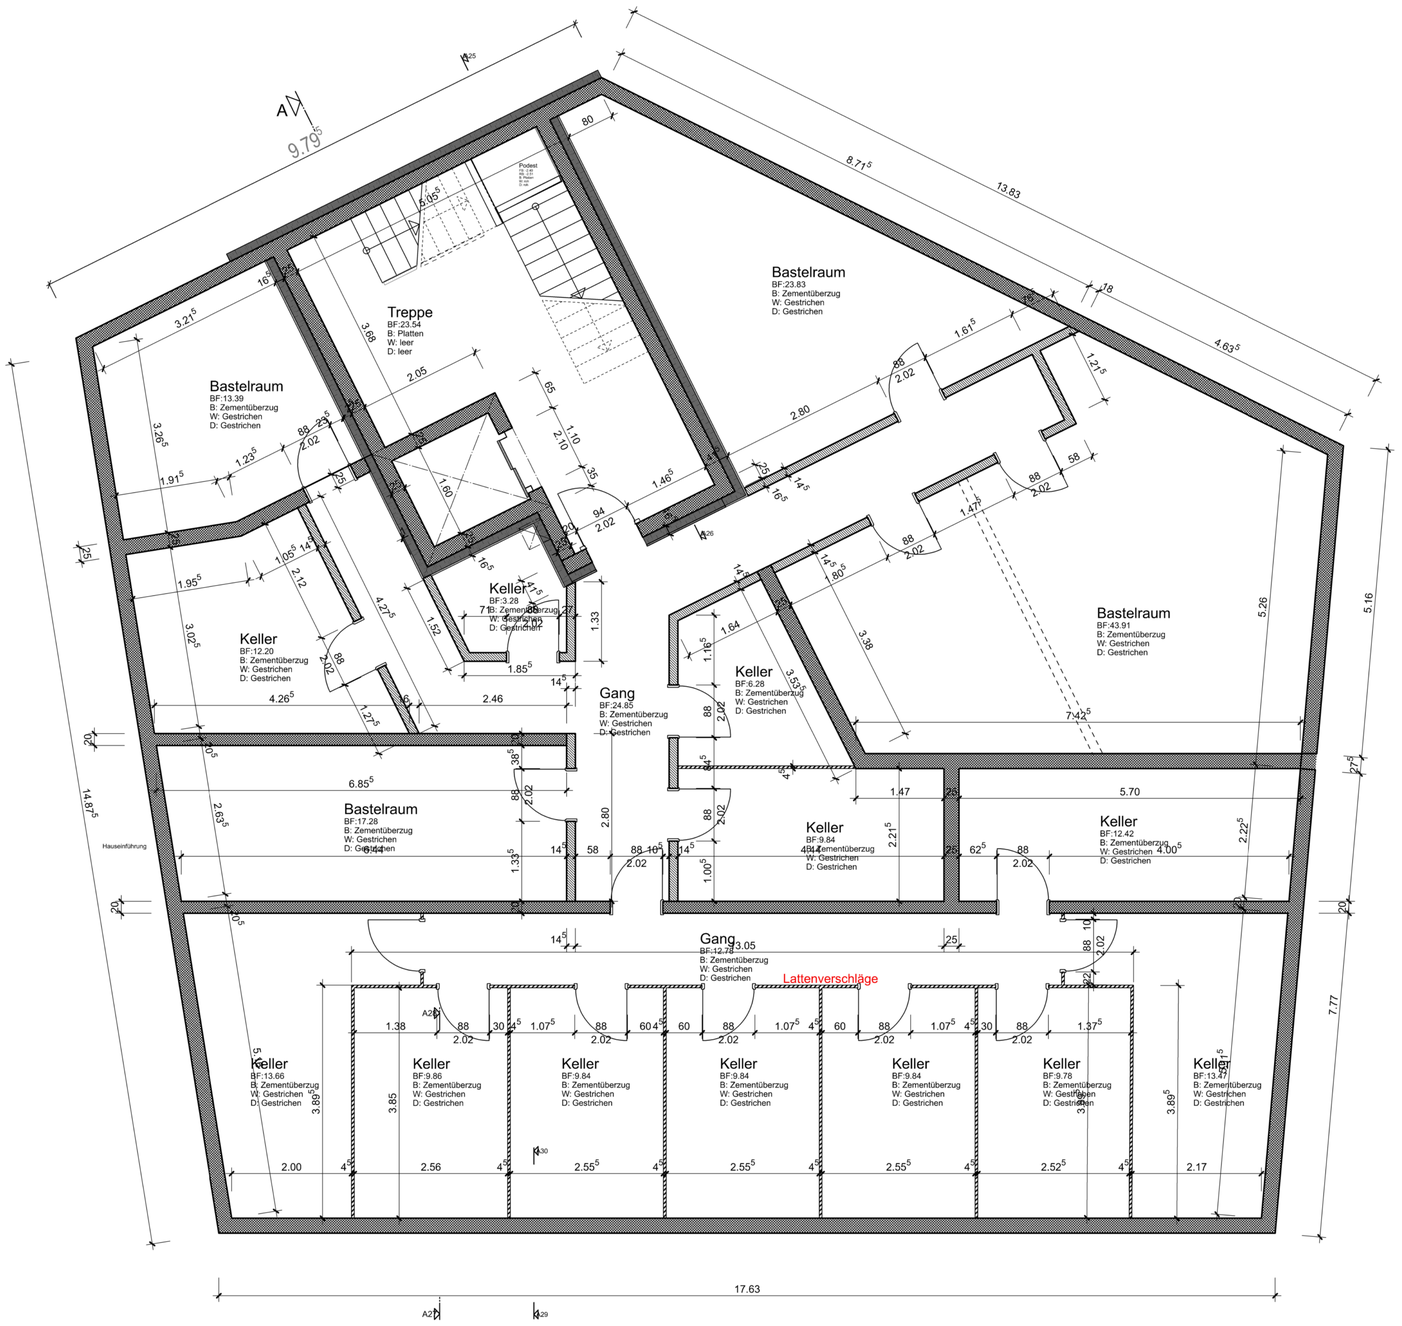


# Grundriss Untergeschoss