

Cham Immobilien AG
Fabrikstrasse 5 CH-6330 Cham
Damir Kahrimanovic
damir.kahrimanovic@champroperties.ch

BAUBEREICH: 6.0500 Kalenderbau
Fabrikstrasse 5, 6330 Cham
Bauetappe 6.1, Kat. N°3369

Übersicht Deckenbekleidungen
Grundriss Erdgeschoss

PLAN N°: 6.0500_ARCH_32_GRU_EG_506_250_251219

DATUM	251219
ERSTELLT VON	lou, lsc
ÜBERPRÜFT VON	jso
MASSSTAB	1:250
FORMAT	A3
PROJEKTPHASE:	BAUPROJEKT


Allgemeine Anmerkungen

Bestandespläne basieren auf Aufnahmen von 2024 durch Geozug Ingenieure AG.
Begradigung / Vereinheitlichung im Bereich von ±50mm. Für Fremddaten wird keine Gewähr übernommen.

Die dargestellten Bauteilschraffuren sind Annahmen auf Grundlage der Bestandespläne. Bei Bedarf sind diese durch den jeweiligen Unternehmer oder Planer vor Ort durch Begehungen oder Sondagen zu überprüfen.

Alle Masse sind Rohbaumasse und sind vor der Ausführung durch den Unternehmer am Bau zu prüfen.
Konstruktionsaufbauten des Bestandesgebäudes sind im Verlauf des Vorprojekts durch Sondierungen zu verifizieren. Bei Unklarheiten oder nicht feststehender Darstellung bitte digitale Abgabe konsultieren.

Alle Mengen- und Flächenangaben sind ohne Gewähr, sie dienen nur der Übersicht und Kontrolle.

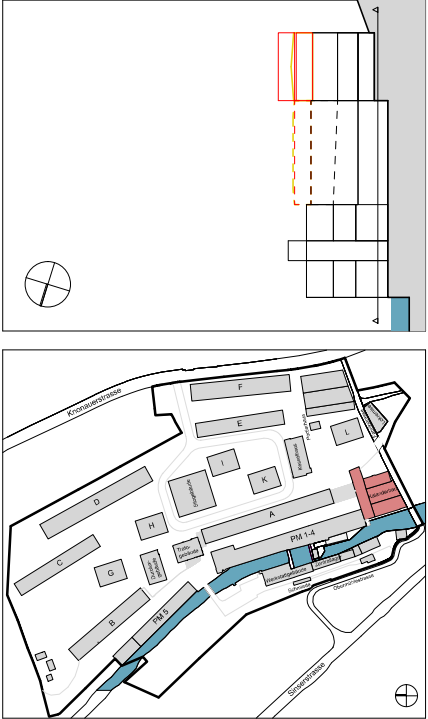

Koten (Meereshöhe): ± 0.00 = 414.68 m ü. M.

ARCHITEKTUR:	Duplex Architekten AG Forchstrasse 58, 8008 Zürich, mail@duplex-architekten.ch
BAUMANAGEMENT:	B-S-S Baumanagement AG Roosstrasse 51, 8832 Wollerau, wollerau@b-s-s.ch
LANDSCHAFTS-ARCHITEKTUR:	Studio Vulkan Landschaftsarchitektur GmbH Vulkanstrasse 120, CH-8048 Zürich, bueckers@studiovulkan.ch
TRAGWERK:	CES Bauingenieure AG Seestrasse 94, 6052 Hergiswil, info.hergiswil@cesag.ch
HLKS:	Eugen Blenz AG Luzernerstrasse 1, 6031 Ebikon, info@blenzag.ch
ELEKTROPLANUNG:	Thomas Lüem Partner AG Bernstrasse 390, 8935 Dietikon, info@tlp.ch
BAUPHYSIK + AKUSTIK:	Zeugin Bauberatungen AG Schulhausgasse 14, CH-3110 Münsingen, d.conz@zeugin.ch
BRANDSCHUTZ:	Balzer Ingenieure AG La-Nicca-Strasse 6, CH-7000 Chur, d.fauscht@balzer-ingenieure.ch



Erdgeschoss

DBK101__Bestand Hordisdecke (NEU gestrichen) Sandstrahlen

DBK102__Bestand Betontreppe (NEU gestrichen)

DBK202__Holrib Stahl,Beton Verbunddecke


DBK301__Orbeton, schalungsglatt Typ 4.1

DEC001__Abhangecke_4.5

DBK102__Bestand Betontreppe (NEU gestrichen)

DBK301__Orbeton, schalungsglatt Typ 4.1

DBK401__präfab. Betontreppen (TH)

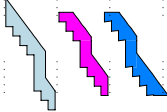

Cham Immobilien AG
Fabrikstrasse 5 CH-6330 Cham
Damir Kahrimanovic
damir.kahrimanovic@champroperties.ch

BAUBEREICH: 6.0500 Kalenderbau
Fabrikstrasse 5, 6330 Cham
Bauetappe 6.1, Kat. N°3369

Übersicht Deckenbekleidungen
Grundriss EG, Zwischengeschoss

PLAN N°: 6.0500_ARCH_32_GRU_ZG_506_250_251219

DATUM	251219
ERSTELLT VON	lou, lsc
ÜBERPRÜFT VON	jso
MASSSTAB	1:250
FORMAT	A3
PROJEKTPHASE:	BAUPROJEKT


Allgemeine Anmerkungen

Bestandespläne basieren auf Aufnahmen von 2024 durch Geozug Ingenieure AG.
Begradigung / Vereinheitlichung im Bereich von ±50mm. Für Fremddaten wird keine Gewähr übernommen.

Die dargestellten Bauteilschraffuren sind Annahmen auf Grundlage der Bestandespläne. Bei Bedarf sind diese durch den jeweiligen Unternehmer oder Planer vor Ort durch Begehungen oder Sondagen zu überprüfen.


Alle Masse sind Rohbaumasse und sind vor der Ausführung durch den Unternehmer am Bau zu prüfen. Konstruktionsaufbauten des Bestandesgebäudes sind im Verlauf des Vorprojekts durch Sondierungen zu verifizieren. Bei Unklarheiten oder nicht feststehender Darstellung bitte digitale Abgabe konsultieren.

Alle Mengen- und Flächenangaben sind ohne Gewähr, sie dienen nur der Übersicht und Kontrolle.

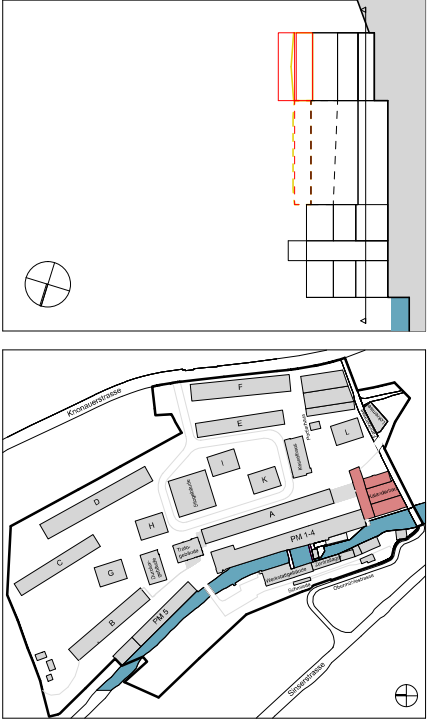

Koten (Meereshöhe): ± 0.00 = 414.68 m ü. M.

ARCHITEKTUR:	Duplex Architekten AG Forchstrasse 58, 8008 Zürich, mail@duplex-architekten.ch
BAUMANAGEMENT:	B-S-S Baumanagement AG Roosstrasse 51, 8832 Wollerau, wollerau@b-s-s.ch
LANDSCHAFTS-ARCHITEKTUR:	Studio Vulkan Landschaftsarchitektur GmbH Vulkanstrasse 120, CH-8048 Zürich, bueckers@studiovulkan.ch
TRAGWERK:	CES Baingenieure AG Seestrasse 94, 6052 Hergiswil, info.hergiswil@cesag.ch
HLKS:	Eugen Blenz AG Luzernerstrasse 1, 6031 Ebikon, info@blenzag.ch
ELEKTROPLANUNG:	Thomas Lüem Partner AG Bernstrasse 390, 8935 Dietlikon, info@tlp.ch
BAUPHYSIK + AKUSTIK:	Zeugin Bauberatungen AG Schulhausgasse 14, CH-3110 Münsingen, d.conz@zeugin.ch
BRANDSCHUTZ:	Balzer Ingenieure AG La-Nicca-Strasse 6, CH-7000 Chur, d.fauscht@balzer-ingenieure.ch

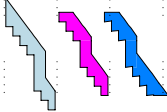

ZG Erdgeschoss

Sandstrahlen

DBK101__Bestand Hordisdecke (NEU gestrichen)

DBK102__Bestand Betontreppe (NEU gestrichen)

DBK301__Orbeton, schalungsglatt Typ 4.1

DEC000__KALB_Beton Akustikeinlagen

DEC001__Abhangdecke_4.5

DBK102__Bestand Betontreppe (NEU gestrichen)

DBK301__Orbeton, schalungsglatt Typ 4.1

DBK401__präfab. Betontreppen (TH)

BAUBEREICH: 6.0500 Kalenderbau
Fabrikstrasse 5, 6330 Cham
Bauetappe 6.1, Kat. N°3369

Übersicht Deckenbekleidungen
Grundriss 1. Obergeschoss

PLAN N°: 6.0500_ARCH_32_GRU_O1_506_250_251219

DATUM	251219
ERSTELLT VON	lou, lsc
ÜBERPRÜFT VON	jso
MASSSTAB	1:250
FORMAT	A3
PROJEKTPHASE:	BAUPROJEKT


Allgemeine Anmerkungen

Bestandespläne basieren auf Aufnahmen von 2024 durch Geozug Ingenieure AG.
Begradigung / Vereinheitlichung im Bereich von ±50mm. Für Fremddaten wird keine Gewähr übernommen.

Die dargestellten Bauteilschraffuren sind Annahmen auf Grundlage der Bestandespläne. Bei Bedarf sind diese durch den jeweiligen Unternehmer oder Planer vor Ort durch Begehungen oder Sondagen zu überprüfen.

Alle Masse sind Rohbaumasse und sind vor der Ausführung durch den Unternehmer am Bau zu prüfen. Konstruktionsaufbauten des Bestandesgebäudes sind im Verlauf des Vorprojekts durch Sondierungen zu verifizieren. Bei Unklarheiten oder nicht feststehender Darstellung bitte digitale Abgabe konsultieren.

Alle Mengen- und Flächenangaben sind ohne Gewähr, sie dienen nur der Übersicht und Kontrolle.

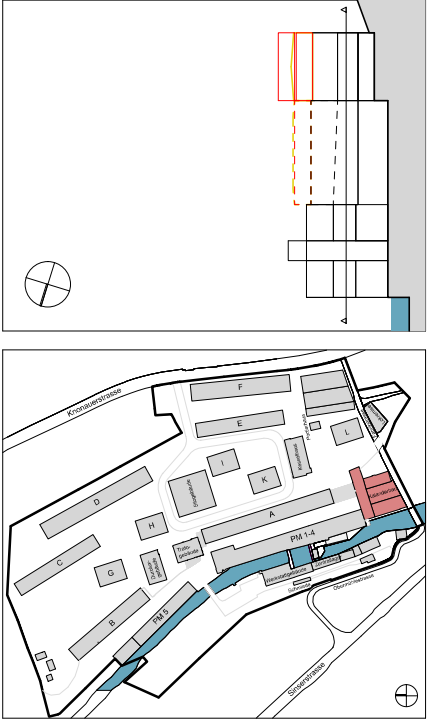

Koten (Meereshöhe): ± 0.00 = 414.68 m ü. M.


ARCHITEKTUR:	Duplex Architekten AG Forchstrasse 58, 8008 Zürich, mail@duplex-architekten.ch
BAUMANAGEMENT:	B-S-S Baumanagement AG Roosstrasse 51, 8832 Wollerau, wollerau@b-s-s.ch
LANDSCHAFTS-ARCHITEKTUR:	Studio Vulkan Landschaftsarchitektur GmbH Vulkanstrasse 120, CH-8048 Zürich, bueckers@studiovulkan.ch
TRAGWERK:	CES Baingenieure AG Seestrasse 94, 6052 Hergiswil, info.hergiswil@cesag.ch
HLKS:	Eugen Blenz AG Luzernerstrasse 1, 6031 Ebikon, info@blenzag.ch
ELEKTROPLANUNG:	Thomas Lüem Partner AG Bernstrasse 390, 8935 Dietikon, info@tlp.ch
BAUPHYSIK + AKUSTIK:	Zeugin Bauberatungen AG Schulhausgasse 14, CH-3110 Münsingen, d.conz@zeugin.ch
BRANDSCHUTZ:	Balzer Ingenieure AG La-Nicca-Strasse 6, CH-7000 Chur, d.fausch@balzer-ingenieure.ch



1.Obergeschoss

DBK100__Bestand Houdisdecke (NEU freigelegt)		Sandstrahlen
DBK101__Bestand Houdisdecke (NEU gestrichen)		

DBK102__Bestand Betontreppe (NEU gestrichen)		DBK102__Bestand Betontreppe (NEU gestrichen)
DBK301__Orbeton, schalungsglatt Typ 4.1		DBK301__Orbeton, schalungsglatt Typ 4.1
DEC001__Abhangdecke_4.5		DBK401__präfab. Betontreppen (TH)

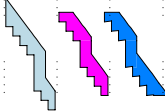

Cham Immobilien AG
Fabrikstrasse 5 CH-6330 Cham
Damir Kahrimanovic
damir.kahrimanovic@champroperties.ch

BAUBEREICH: 6.0500 Kalenderbau
Fabrikstrasse 5, 6330 Cham
Bauetappe 6.1, Kat. N°3369

Übersicht Deckenbekleidungen Grundriss 2. Obergeschoss

PLAN N°: 6.0500_ARCH_32_GRU_O2_506_250_251219

DATUM	251219
ERSTELLT VON	lou, lsc
ÜBERPRÜFT VON	jso
MASSSTAB	1:250
FORMAT	A3
PROJEKTPHASE:	BAUPROJEKT


Allgemeine Anmerkungen

Bestandespläne basieren auf Aufnahmen von 2024 durch Geozug Ingenieure AG.
Begradigung / Vereinheitlichung im Bereich von ±50mm. Für Fremddaten wird keine Gewähr übernommen.

Die dargestellten Bauteilschraffuren sind Annahmen auf Grundlage der Bestandespläne. Bei Bedarf sind diese durch den jeweiligen Unternehmer oder Planer vor Ort durch Begehungen oder Sondagen zu überprüfen.


Alle Masse sind Rohbaumasse und sind vor der Ausführung durch den Unternehmer am Bau zu prüfen. Konstruktionsaufbauten des Bestandesgebäudes sind im Verlauf des Vorprojekts durch Sondierungen zu verifizieren. Bei Unklarheiten oder nicht feststehender Darstellung bitte digitale Abgabe konsultieren.

Alle Mengen- und Flächenangaben sind ohne Gewähr, sie dienen nur der Übersicht und Kontrolle.

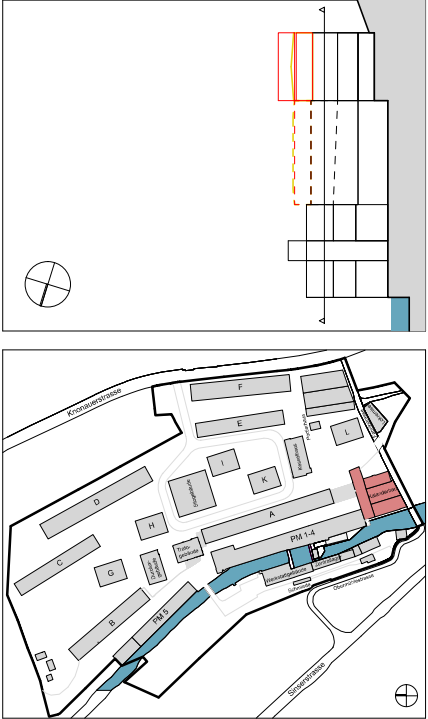

Koten (Meereshöhe): ± 0.00 = 414.68 m ü. M.

ARCHITEKTUR:	Duplex Architekten AG Forchstrasse 58, 8008 Zürich, mail@duplex-architekten.ch
BAUMANAGEMENT:	B-S-S Baumanagement AG Roosstrasse 51, 8832 Wollerau, wollerau@b-s-s.ch
LANDSCHAFTS-ARCHITEKTUR:	Studio Vulkan Landschaftsarchitektur GmbH Vulkanstrasse 120, CH-8048 Zürich, bueckers@studiovulkan.ch
TRAGWERK:	CES Baingenieure AG Seestrasse 94, 6052 Hergiswil, info.hergiswil@cesag.ch
HLKS:	Eugen Blenz AG Luzernerstrasse 1, 6031 Ebikon, info@blenzag.ch
ELEKTROPLANUNG:	Thomas Lüem Partner AG Bernstrasse 390, 8935 Dietlikon, info@tlp.ch
BAUPHYSIK + AKUSTIK:	Zeugin Bauberatungen AG Schulhausgasse 14, CH-3110 Münsingen, d.conz@zeugin.ch
BRANDSCHUTZ:	Balzer Ingenieure AG La-Nicca-Strasse 6, CH-7000 Chur, d.fauscht@balzer-ingenieure.ch

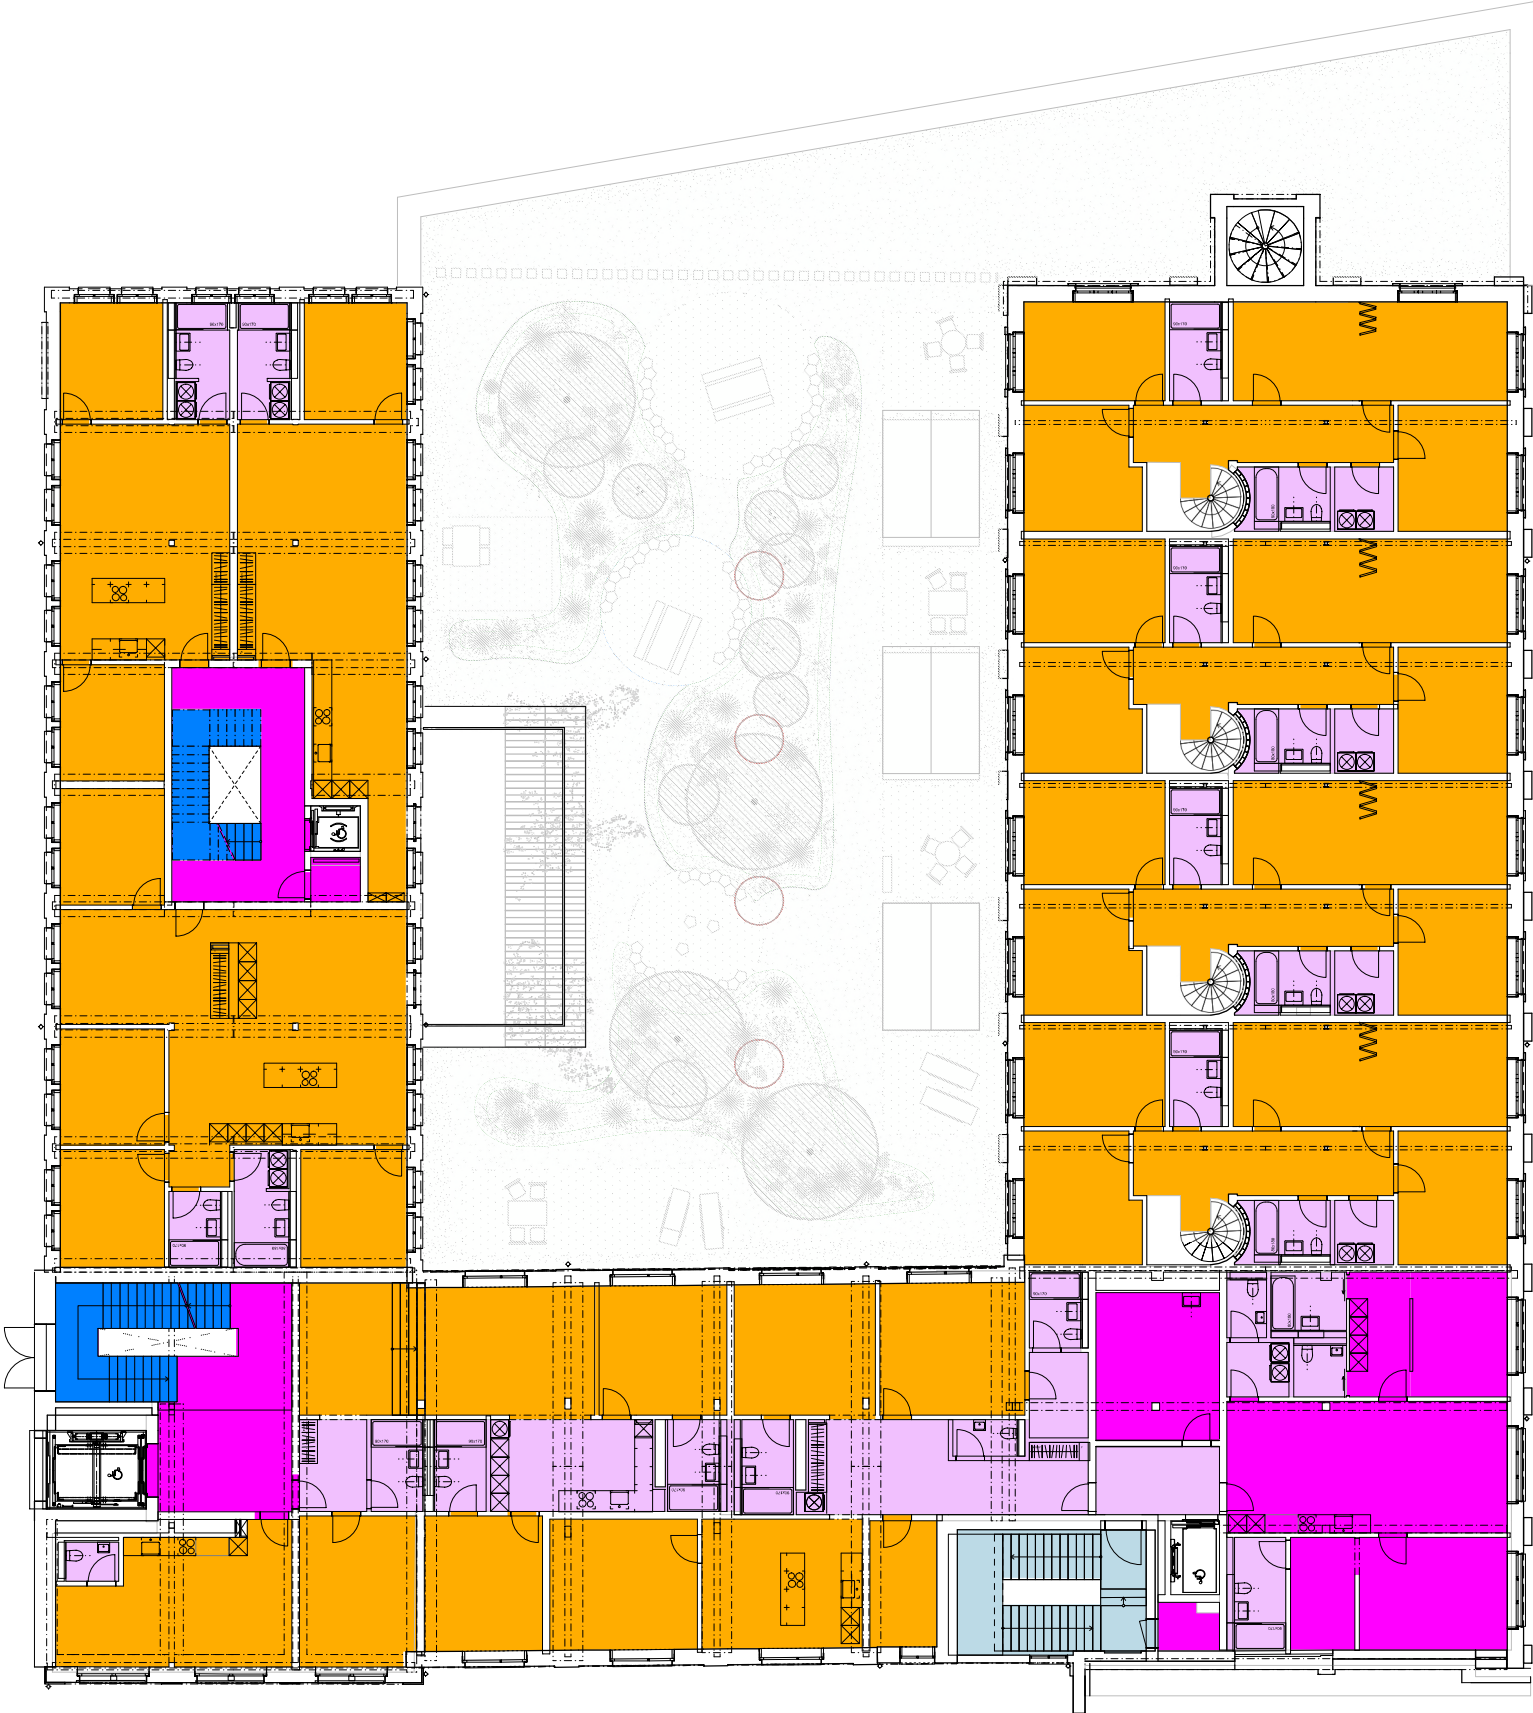

2. Obergeschoss

DBK100__Bestand Hordisdecke (NEU freigelegt) Sandstrahlen

DBK102__Bestand Betontreppe (NEU gestrichen)


DBK301__Orbeton, schalungsglatt Typ 4.1

DEC001__Abhandecke_4.5

DBK102__Bestand Betontreppe (NEU gestrichen)

DBK301__Orbeton, schalungsglatt Typ 4.1

DBK401__präfab. Betontreppen (TH)

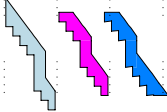

BAUBEREICH: 6.0500 Kalenderbau
Fabrikstrasse 5, 6330 Cham
Bauetappe 6.1, Kat. N°3369

Übersicht Deckenbekleidungen
Grundriss 3. Obergeschoss

PLAN N°: 6.0500_ARCH_32_GRU_O3_O56_250_251219

DATUM	251219
ERSTELLT VON	lou, lsc
ÜBERPRÜFT VON	jso
MASSSTAB	1:250
FORMAT	A3
PROJEKTPHASE:	BAUPROJEKT



Allgemeine Anmerkungen

Bestandespläne basieren auf Aufnahmen von 2024 durch Geozug Ingenieure AG.
Begradigung / Vereinheitlichung im Bereich von ±50mm. Für Fremddaten wird keine Gewähr übernommen.

Die dargestellten Bauteilschraffuren sind Annahmen auf Grundlage der Bestandespläne. Bei Bedarf sind diese durch den jeweiligen Unternehmer oder Planer vor Ort durch Begehungen oder Sondagen zu überprüfen.

Alle Masse sind Rohbaumasse und sind vor der Ausführung durch den Unternehmer am Bau zu prüfen. Konstruktionsaufbauten des Bestandesgebäudes sind im Verlauf des Vorprojekts durch Sondierungen zu verifizieren. Bei Unklarheiten oder nicht feststehender Darstellung bitte digitale Abgabe konsultieren.

Alle Mengen- und Flächenangaben sind ohne Gewähr, sie dienen nur der Übersicht und Kontrolle.

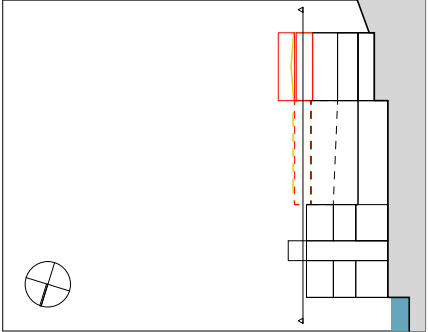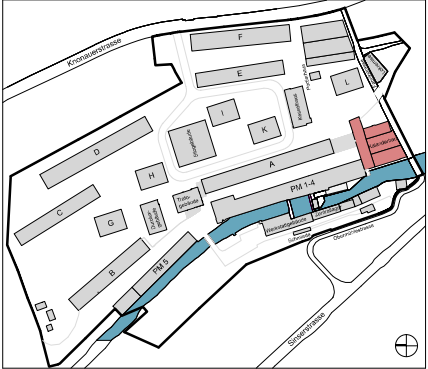

Koten (Meereshöhe): ± 0.00 = 414.68 m ü. M.

ARCHITEKTUR:	Duplex Architekten AG Forchstrasse 58, 8008 Zürich, mail@duplex-architekten.ch
BAUMANAGEMENT:	B-S-S Baumanagement AG Roosstrasse 51, 8832 Wollerau, wollerau@b-s-s.ch
LANDSCHAFTS-ARCHITEKTUR:	Studio Vulkan Landschaftsarchitektur GmbH Vulkanstrasse 120, CH-8048 Zürich, bueckers@studiovulkan.ch
TRAGWERK:	CES Baingenieure AG Seestrasse 94, 6052 Hergiswil, info.hergiswil@cesag.ch
HLKS:	Eugen Blenz AG Luzernerstrasse 1, 6031 Ebikon, info@blenzag.ch
ELEKTROPLANUNG:	Thomas Lüem Partner AG Bernstrasse 390, 8935 Dietikon, info@tlp.ch
BAUPHYSIK + AKUSTIK:	Zeugin Bauberatungen AG Schulhausgasse 14, CH-3110 Münsingen, d.conz@zeugin.ch
BRANDSCHUTZ:	Balzer Ingenieure AG La-Nicca-Strasse 6, CH-7000 Chur, d.fauscht@balzer-ingenieure.ch



3. Obergeschoss

DBK102__Bestand Betontreppe (NEU gestrichen)	9.8
DBK103__Brettschichtholz, lasiert	505.3
DBK105__Fermacell verputzt, mit Akustikelementen	151.9
DBK301__Ortbeton, schalungsglatt Typ 4.1	55.2
DEC001__Abhandecke_4.5	48.6



Cham Immobilien AG
Fabrikstrasse 5 CH-6330 Cham
Damir Kahrimanovic
damir.kahrimanovic@champroperties.ch

BAUBEREICH: 6.0500 Kalenderbau
Fabrikstrasse 5, 6330 Cham
Bauetappe 6.1, Kat. N°3369

Übersicht Deckenbekleidungen
Grundriss Dachgeschoss

PLAN N°: 6.0500_ARCH_32_GRU_DG_506_250_251219

DATUM	251219
ERSTELLT VON	lou, lsc
ÜBERPRÜFT VON	jso
MASSSTAB	1:250
FORMAT	A3
PROJEKTPHASE:	BAUPROJEKT


Allgemeine Anmerkungen

Bestandespläne basieren auf Aufnahmen von 2024 durch Geozug Ingenieure AG.
Begradigung / Vereinheitlichung im Bereich von ±50mm. Für Fremddaten wird keine Gewähr übernommen.

Die dargestellten Bauteilschraffuren sind Annahmen auf Grundlage der Bestandespläne. Bei Bedarf sind diese durch den jeweiligen Unternehmer oder Planer vor Ort durch Begehungen oder Sondagen zu überprüfen.


Alle Masse sind Rohbaumasse und sind vor der Ausführung durch den Unternehmer am Bau zu prüfen.
Konstruktionsaufbauten des Bestandesgebäudes sind im Verlauf des Vorprojekts durch Sonderungen zu verifizieren. Bei Unklarheiten oder nicht feststehender Darstellung bitte digitale Abgabe konsultieren.

Alle Mengen- und Flächenangaben sind ohne Gewähr, sie dienen nur der Übersicht und Kontrolle.

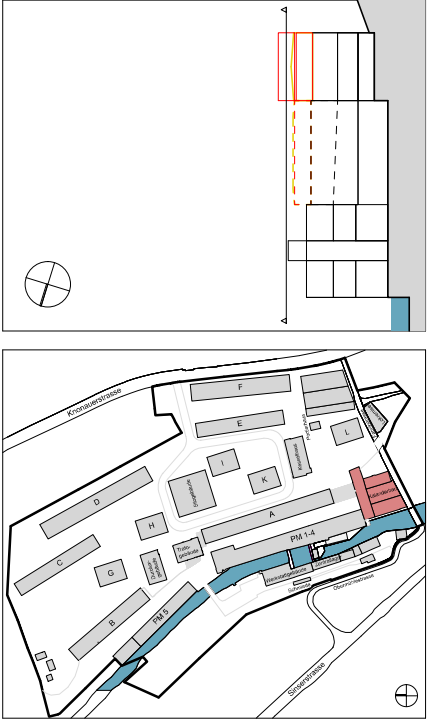

Koten (Meereshöhe): ± 0.00 = 414.68 m ü. M.

ARCHITEKTUR:	Duplex Architekten AG Forchstrasse 58, 8008 Zürich, mail@duplex-architekten.ch
BAUMANAGEMENT:	B-S-S Baumanagement AG Roosstrasse 51, 8832 Wollerau, wollerau@b-s-s.ch
LANDSCHAFTS-ARCHITEKTUR:	Studio Vulkan Landschaftsarchitektur GmbH Vulkanstrasse 120, CH-8048 Zürich, bueckers@studiovulkan.ch
TRAGWERK:	CES Baingenieure AG Seestrasse 94, 6052 Hergiswil, info.hergiswil@cesag.ch
HLKS:	Eugen Blenz AG Luzernerstrasse 1, 6031 Ebikon, info@blenzag.ch
ELEKTROPLANUNG:	Thomas Lüem Partner AG Bernstrasse 390, 8935 Dietlikon, info@tlp.ch
BAUPHYSIK + AKUSTIK:	Zeugin Bauberatungen AG Schulhausgasse 14, CH-3110 Münsingen, d.conz@zeugin.ch
BRANDSCHUTZ:	Balzer Ingenieure AG La-Nicca-Strasse 6, CH-7000 Chur, d.fauscht@balzer-ingenieure.ch

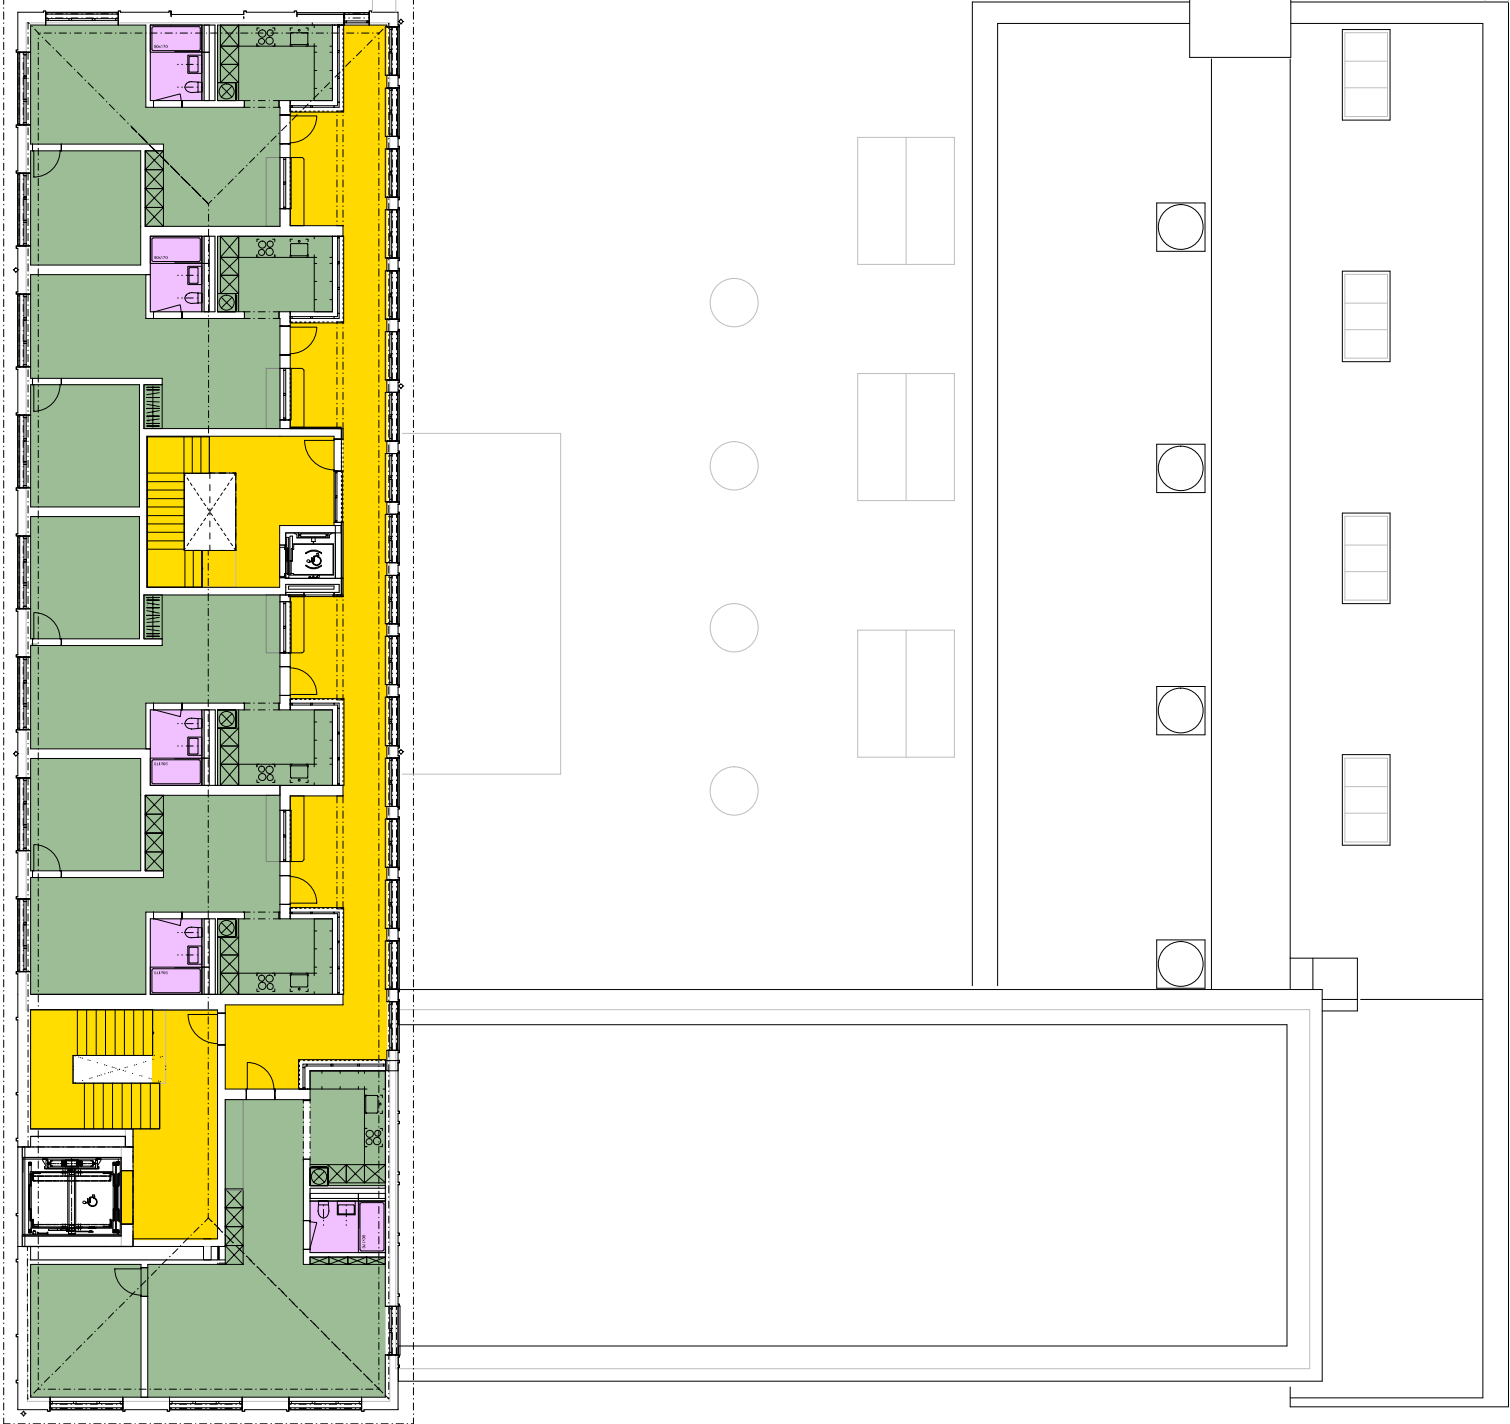

Dachgeschoss

DBK103__ Brettschichtholz, lasiert	292.7
DBK105__ Fermacell verputzt, mit Akustikelementen	140.1
DEC001__ Abhangdecke_4.5	21.2