


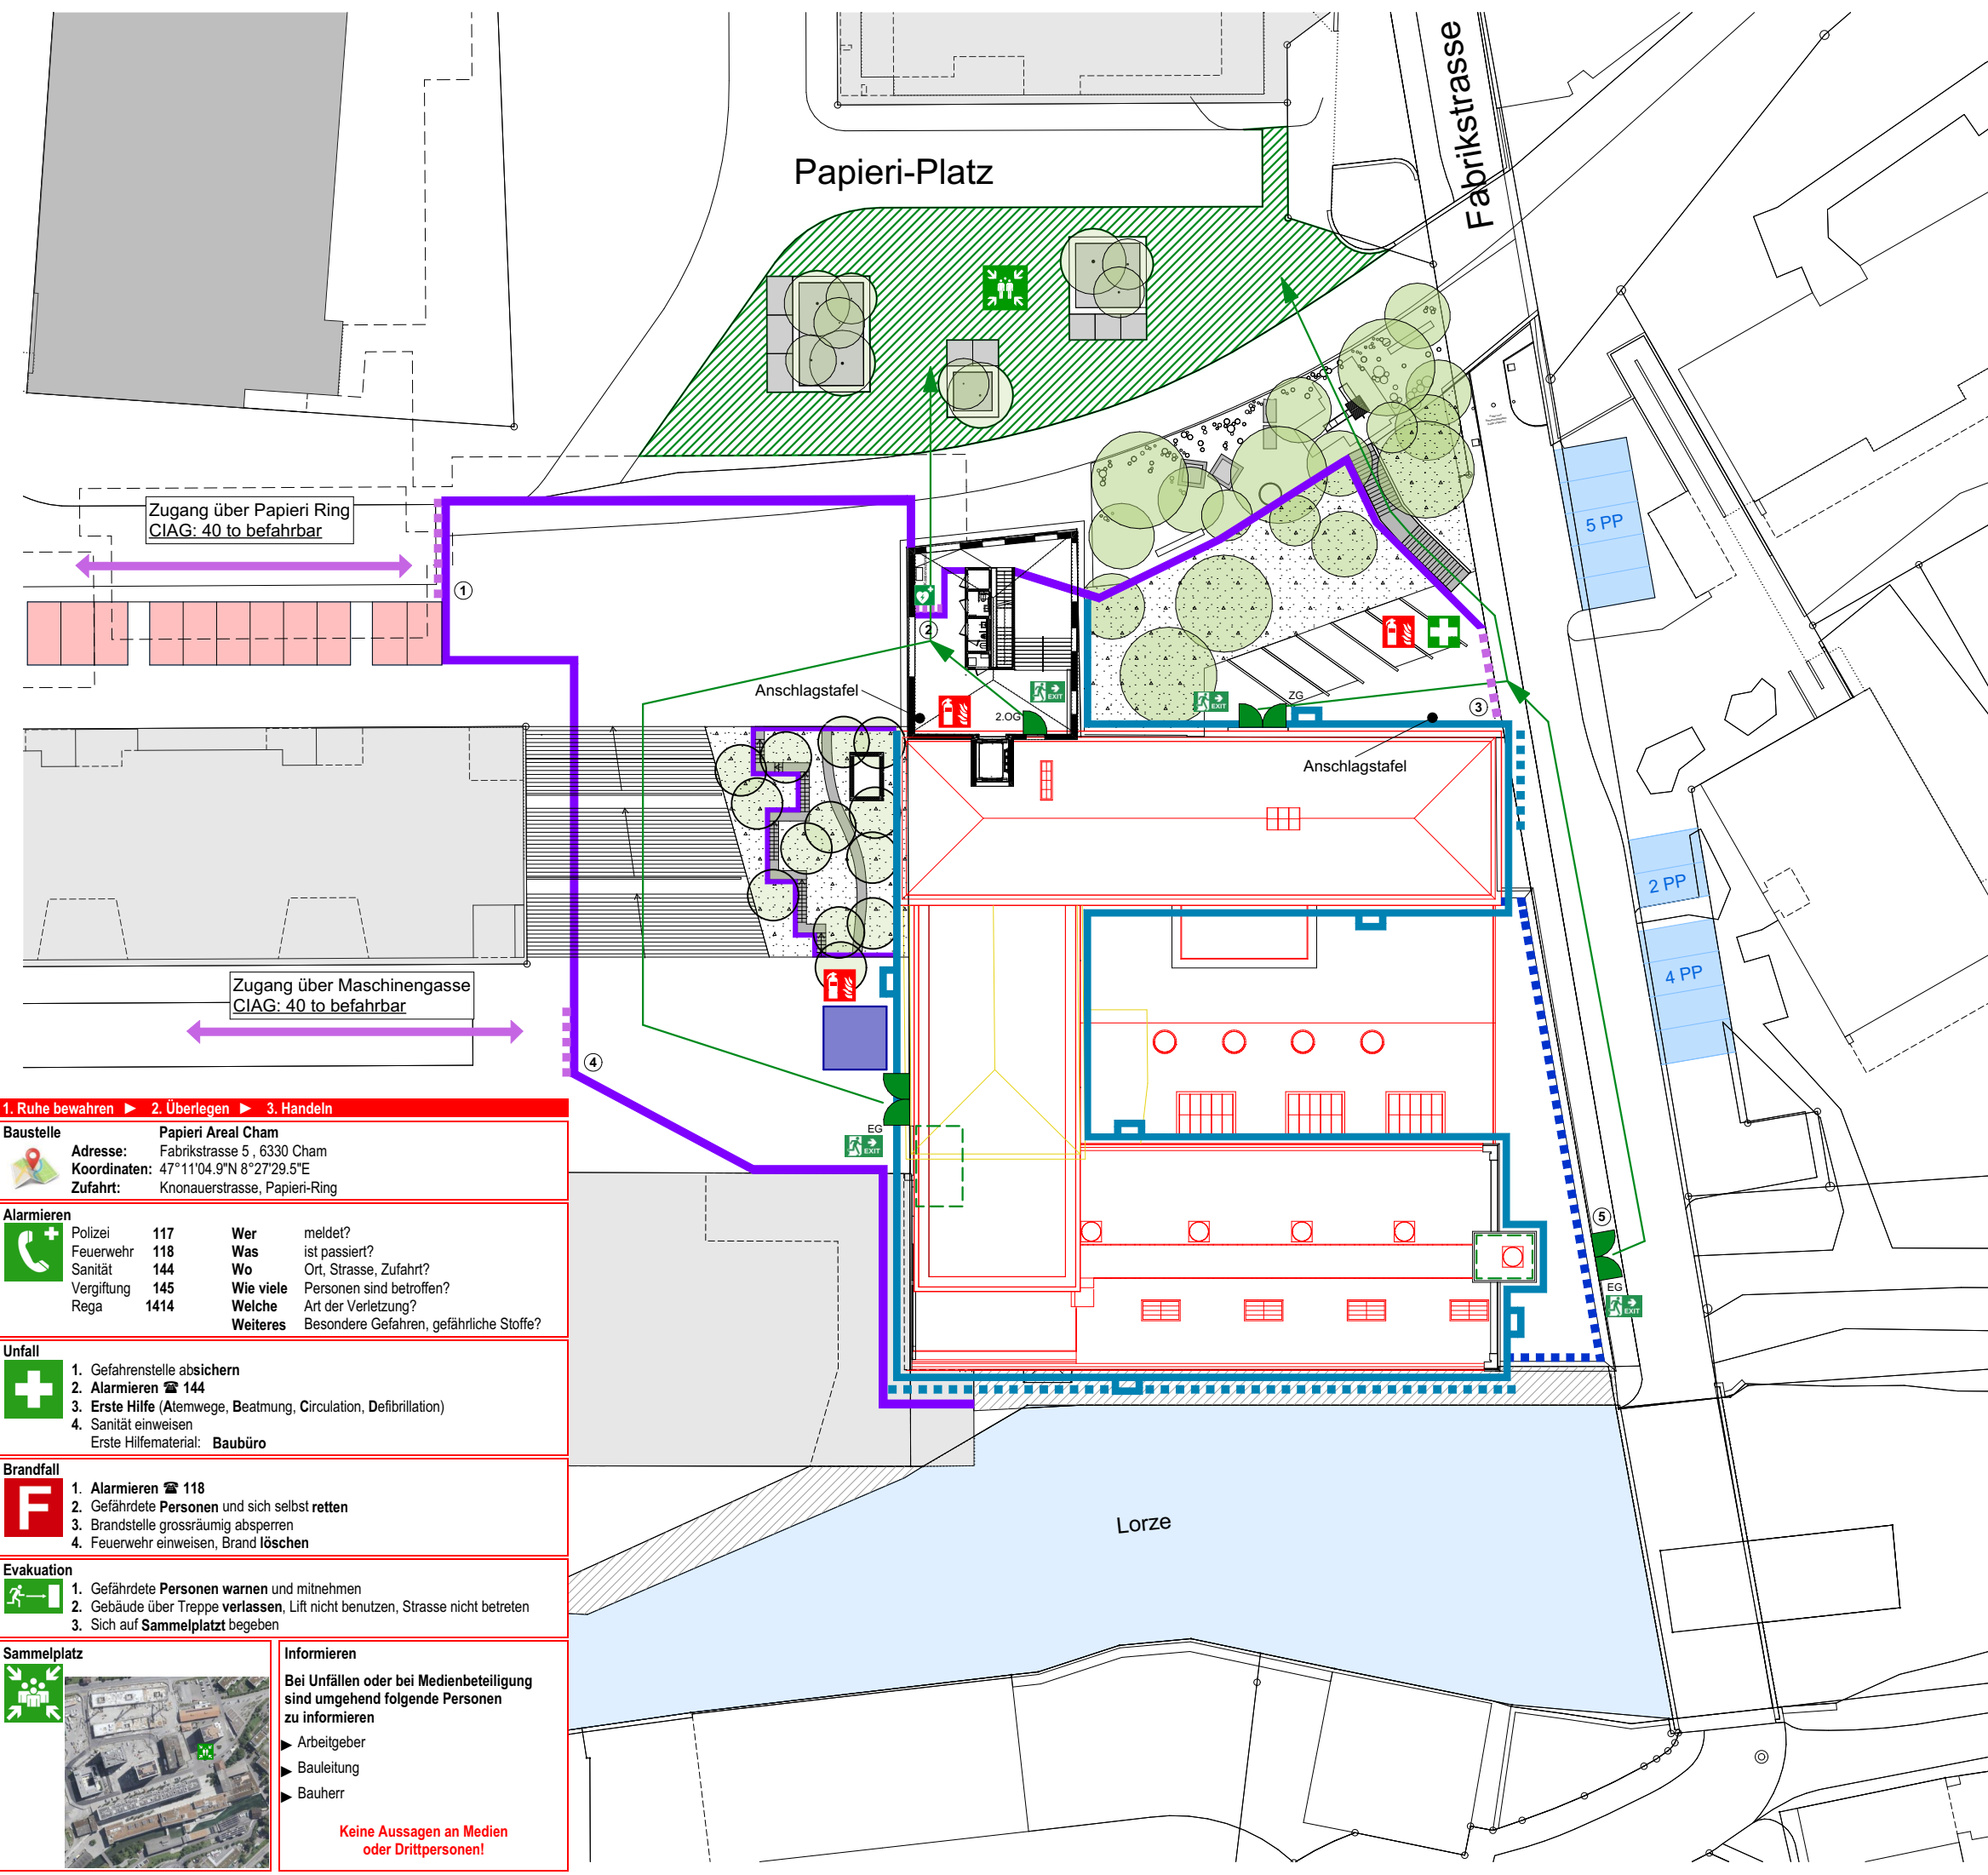

Kalenderbau, Papieri Cham

Cham Immobilien AG
Fabrikstrasse 5 CH-6330 Cham

BAUBEREICH 6.0500 Kalenderbau


Fabrikstrasse 5, 6330 Cham
Bauetappe 6.1, Kat. N°3369

Übersichtsplan
Sicherheitskonzept

LEGENDE

- Standort Feuerlöscher
- Fluchtwegtüren
- Standorte Erste-Hilfe Koffer
- Standort Defibrillator
- Sammelplatz bei Evakuierung
- Nummerierung Baustellen Zu- und Ausgänge
- Treppenkerne

PLANREVISIONEN				KONTROLLE
INDEX	DATUM	NAME	ÄNDERUNGEN	VISUM

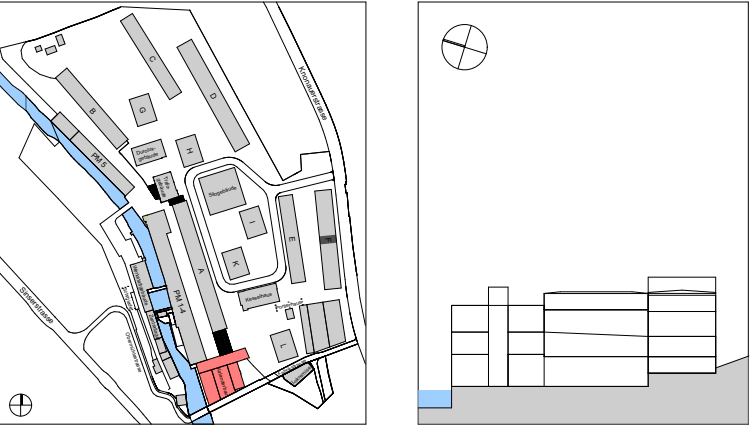

NEUBAU

ABBRUCH

BESTAND

Koten (Meereshöhe):
± 0.00 = 414.68 m ü. M.

01255



ARCHITEKT:
Duplex Architekten AG
Forchstrasse 58, 8008 Zürich

PLANVERFASSER:
B-S-S Baumanagement AG
Roosstrasse 51 8832 Wollerau

AUFTRAGGEBER:
Cham Immobilien AG

BAUBEREICH:
6.0500 Kalenderbau

PLANTITEL:
Sicherheitskonzept

PLANNUMMER:
6.0500_BM_41_SIT_SIKO_500_260624

DATUM
Mittwoch, 24.06.2026

ERSTELLT VON
bho

GEÄNDERT VON
-

GEDRUCKT AM
-

MASSSTAB
1:500

FORMAT
A3

PROJEKTPHASE
Ausarbeitung

