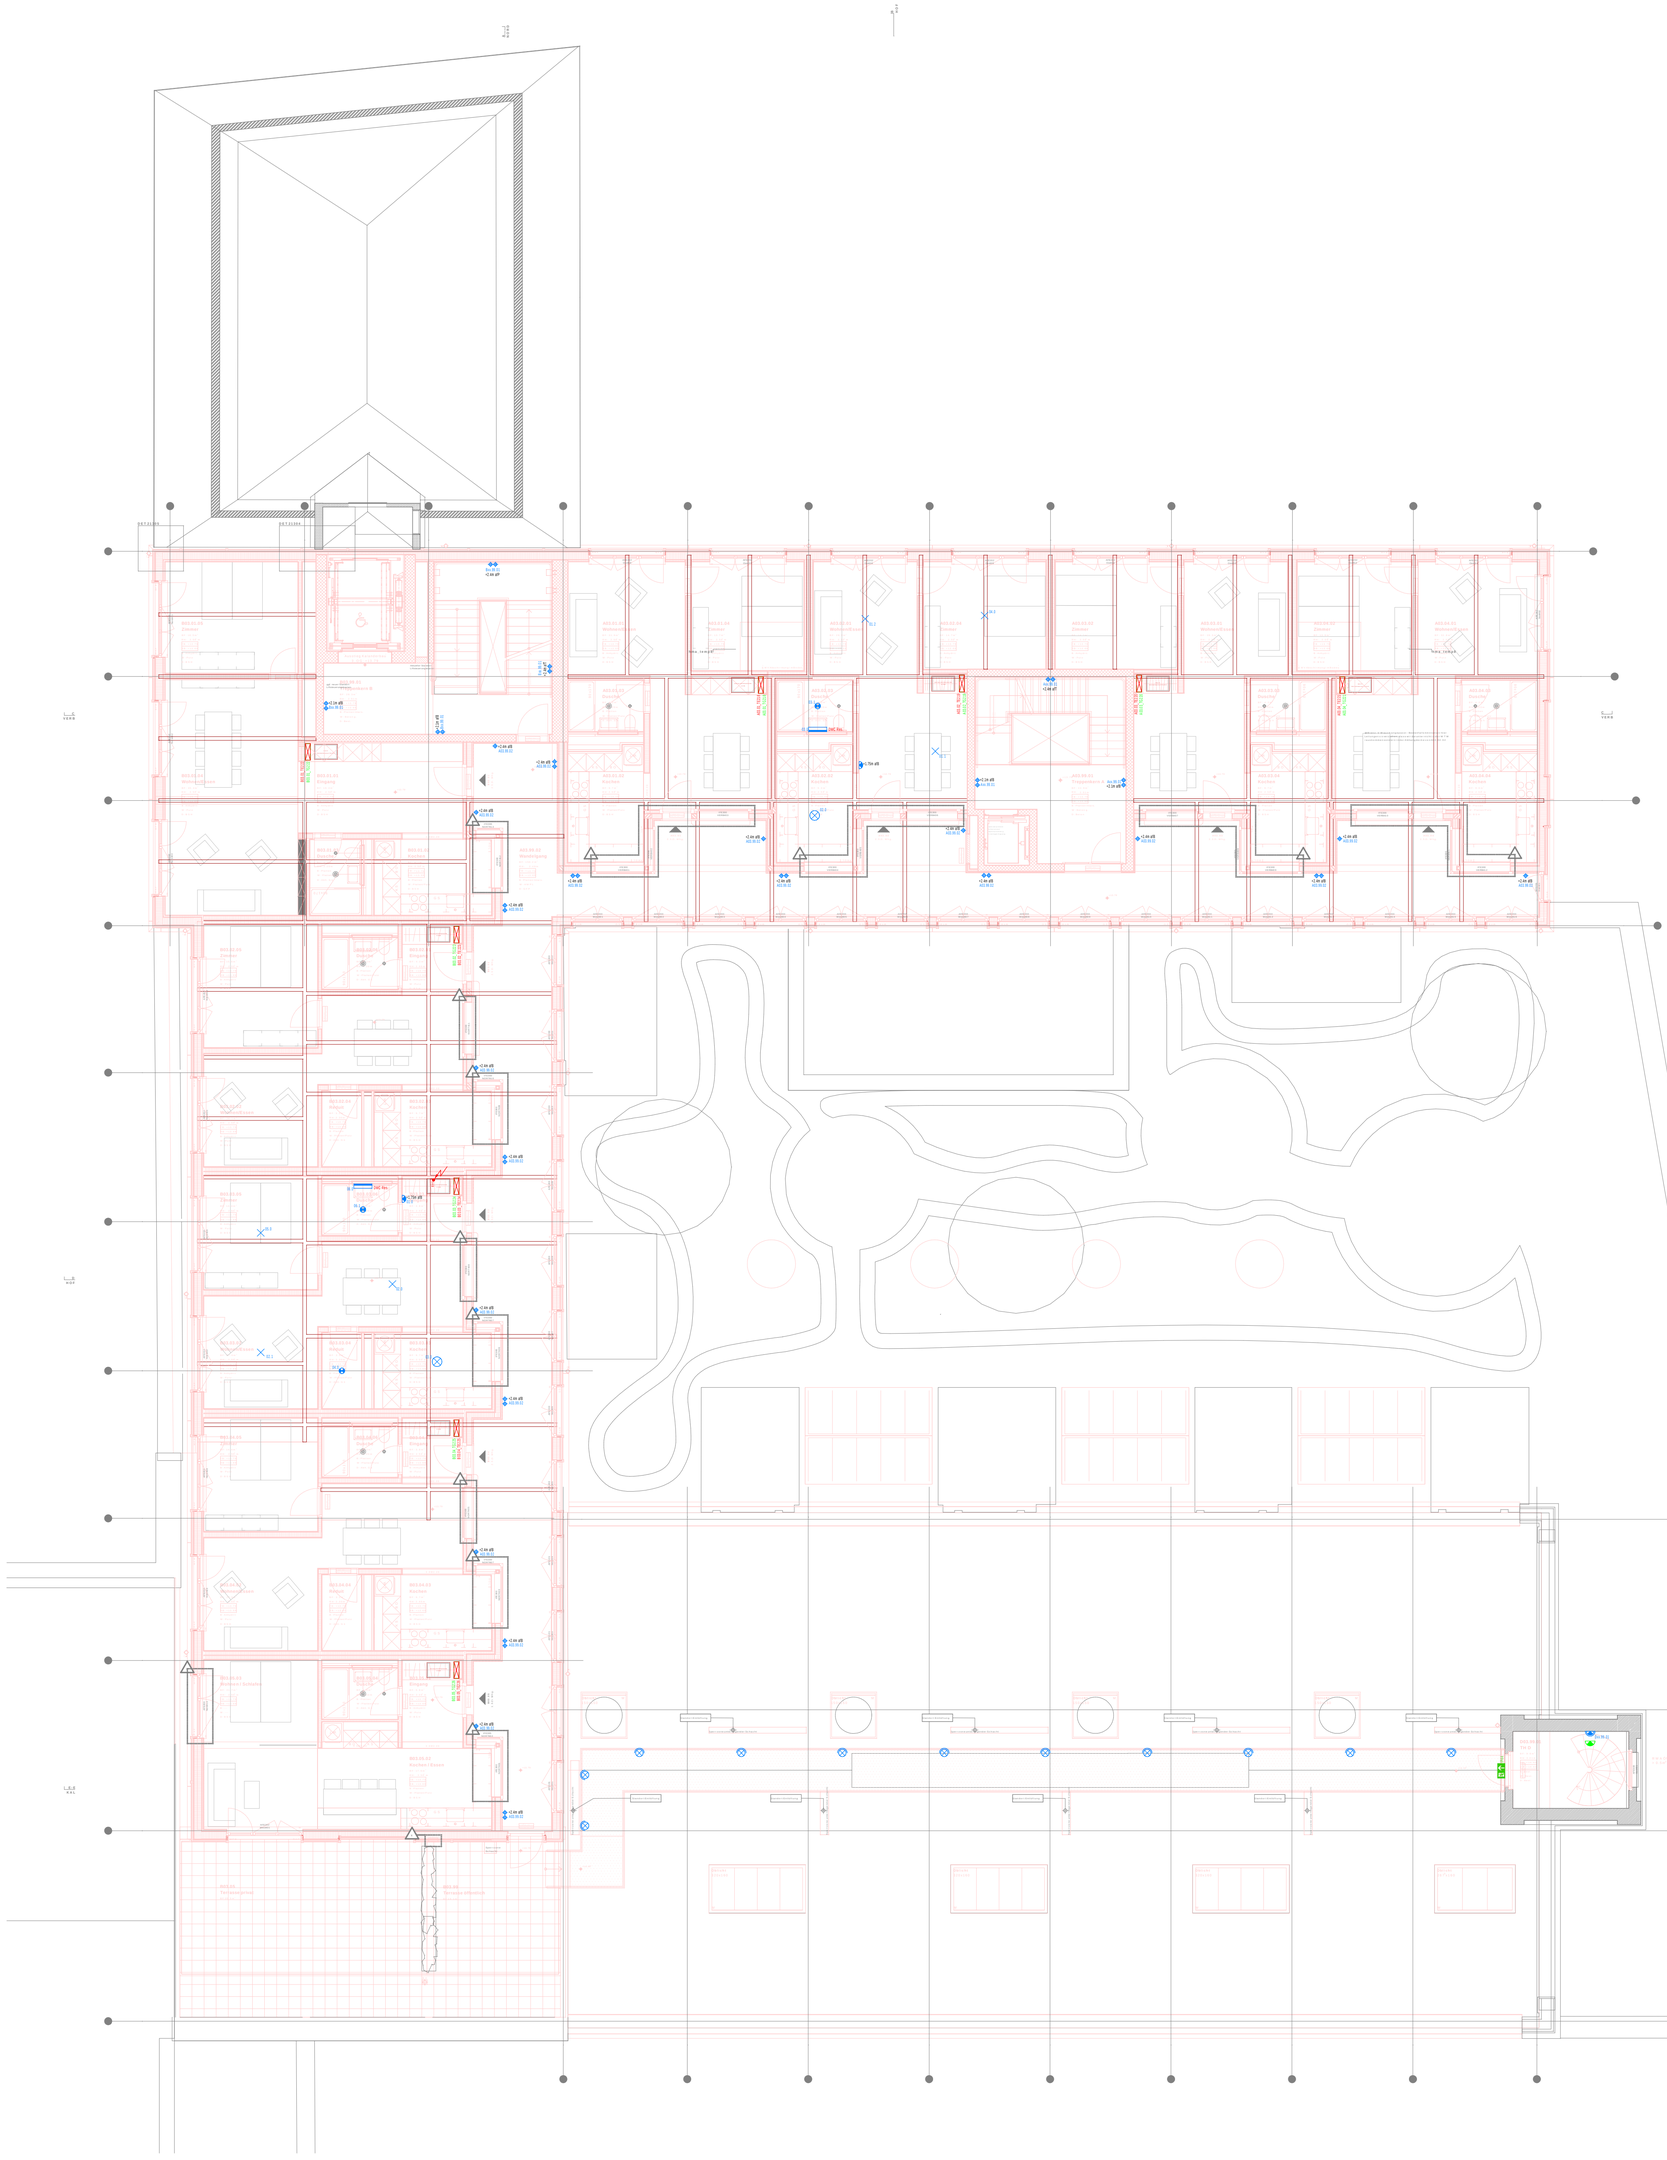

Notleuchtenlegende

Pos.	Symbol	Bezeichnung	Abmessung	Einbautiefe	Steuerung	Fabrikat
N1	PL	SNP 8100 P Deckenelement Pendle LED J-SV 1-Seitiges Piktogramm			230V	INOTEC
"N1"	PL	SNP 8100 P Deckenelement Pendle LED J-SV 2-Seitiges Piktogramm			230V	INOTEC
N2	IP44	SNP 2130 LED J-SV IP65			230V	INOTEC
N3	LBS	SNP 9100 P Inotecton LED J-SV 1-Seitiges Piktogramm			230V	INOTEC
"N3"	LBS	SNP 9100 P Inotecton LED J-SV 2-Seitiges Piktogramm			230V	INOTEC
N20		SN 8400-12 SLB LED J-SV RUND WS	Ø130mmx54mm		230V	INOTEC
N21		SN 2004.1 LED J-SV	184x184x80.5mm		230V	INOTEC
N22		SN 8300-12 SLB Inotecton LED J-SV	450x49x20mm		230V	INOTEC
N23		SN 6021-03 LED J-SV IP65 3K RAL9016	264x183.6x83mm		230V	INOTEC
N50		Handnotscheinwerfer	...	...	...	...
...		...	...	...	...	...

Leuchtenlegende

Pos.	Symbol	Bezeichnung	Abmessung	Einbautiefe	Steuerung	Fabrikat
Rohrleuchten						
4.01		Rohrleuchte 1800, gependelt	Ø 20mm, l = 1800mm	...	DALI-2	Egoluce
4.02		Wand-Rohrleuchte 70	Ø 70mm, l = 995mm	...	DALI-2	Sammode
4.03		Rohrleuchte 130, vertikal gependelt	Ø 133mm, l = 1295mm	...	DALI-2	Sammode
4.03 "WD"		Rohrleuchte 130	Ø 133mm, l = 1295mm	...	DALI-2	Sammode
4.04		Wand-Rohrleuchte 30	Ø 30mm, l = 115mm	...	DALI-2	EGOLUCE
4.05		Rohrleuchte 70, Eingang	Ø 70mm, l = 695mm	...	on/off	Sammode
4.06		Decken-Rohrleuchte 100	Ø 100mm, l = 1607mm	...	DALI-2	Sammode
Einbauleuchten				...		
4.11		Einbaudownlight 50	Ø 51mm	29mm	DALI-2	iGuzzini
Aufbauleuchten						
4.21		Kugelleuchte 180	Ø 180, h = 222mm	...	on/off	IFÖELECTRIC
4.21 "WD"		Kugelleuchte 180	Ø 180, h = 222mm	...	on/off	IFÖELECTRIC
4.22		Aufbauleuchte 140	Ø 138mm, h = 102mm	...	on/off	IFÖELECTRIC
4.22 "WD"		Aufbauleuchte 140	Ø 138mm, h = 102mm	...	on/off	IFÖELECTRIC
4.23		Deckenaufbauleuchte 250	Ø 320mm, h = 173mm	...	on/off	IFÖELECTRIC
4.24		Anbauleuchte Nebenraum	l x b x h = 195 x 135 x 115mm	...	...	...
Stromschiene mit Leuchten						
4.31		Stromschiene 230V	b x h = 31.4 x 37.6mm	...	DALI	iGuzzini
4.32		Stromschiene 24V	b x h = 21 x 20mm	...	DALI	iGuzzini
4.33		Stromschienen-Strahler 415	l x b x h = 415 x 140 x 82mm	...	DALI-2	iGuzzini
4.34		Strahler Stromschiene 50	Ø 51mm, l x h = 168 x 130mm	...	DALI-2	iGuzzini
Übrige Leuchten						
4.41		Handlaufleuchte	...	...	...	...
Leuchten Rahmenvertrag						
		Deckenauslass				
		Spiegelschrank, bauseits				
4.91		Tecton Tragschiene für Linien-Leuchten - Deckenmontage		...	7pol verdrahtung	Zumtobel
4.92		Tecton Tragschiene für Linien-Leuchten - Seilpendel		...	7pol verdrahtung	Zumtobel
4.93		TECTON LED System-Leuchte tiefstrahlend ...		...	on/off	Zumtobel
4.94		TECTON LED System-Leuchte breitstrahlend..		...	on/off	Zumtobel
4.95		POPPACK LED Einzellichtleiste - Seilpendel...		...	on/off	Zumtobel
4.96		POPPACK LED Einzellichtleiste - Deckemontage		...	on/off	Zumtobel

Index	Bemerkung / Änderung	Datum	gez.
B	gewisse SiBel und FWL hinzugefügt nach Input von der Firma Inotec und Rückfrage bei QS Brandschutz	27.08.2026	D. Haibucher
A	Stand Submission	20.08.2026	D. Haibucher

Änderungen

TLP Ingenieure für Technik im Bau

Engagiert für Lösungen.

Thomas Lüem Partner AG | Blegistrasse 3 | CH-6340 Baar
Tel. +41 41 763 32 80 | info@tlp.ch | www.tlp.ch

Elektrotechnik | GA | Gesamtplanung
Integral Test | Brandschutz | QS
Expertise | Technische Koordination

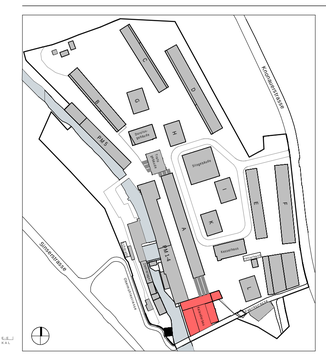

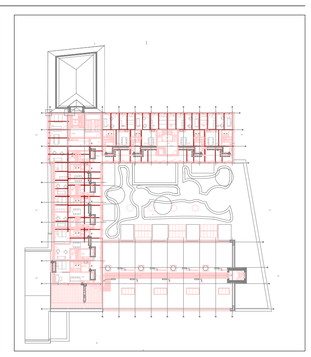

NEUBAU ABBRUCH BESTAND

Koten (Meereshöhe):

± 0.00 = 414.68 m ü. M.

0 1 2.5 5

ARCHITEKT:	Duplex Architekten AG Forchstrasse 58 | 8008 Zürich | mail@duplex-architekten.ch
PLANVERFASSER :	Thomas Lüem Partner AG Blegistrasse 3 | 6340 Baar | info@tlp.ch
AUFTRAGGEBER:	Cham Swiss Properties, Fabrikstrasse 5, 6330 Cham
BAUBEREICH:	6.0500 Kalanderbau
STANDORT:	3.Obergeschoss
PLANTITEL:	Not+Beleuchtungsplan
PLANNUMMER:	6.0500_ELET_41_APP_O3_0002_100

CHAM properties

ARCHITEKT/ LANDSCHAFTSARCHITEKTEN PLANNUMMER:	#LayIDNr
FACHPLANER PLANNUMMER:	#LayIDNr
BASISPLAN ☐	FACHPLAN ■
DATUM:	20.08.2026
ERSTELLT VON:	D. Haibucher
GEAENDERT VON:	B_27.08.2026
KONTROLLIERT:	B. Sträuli
GEDRUCKT AM:	27.08.2026
MASSSTAB:	1:100
FORMAT:	852 x 754mm
PROJEKTPHASE:	Submission