
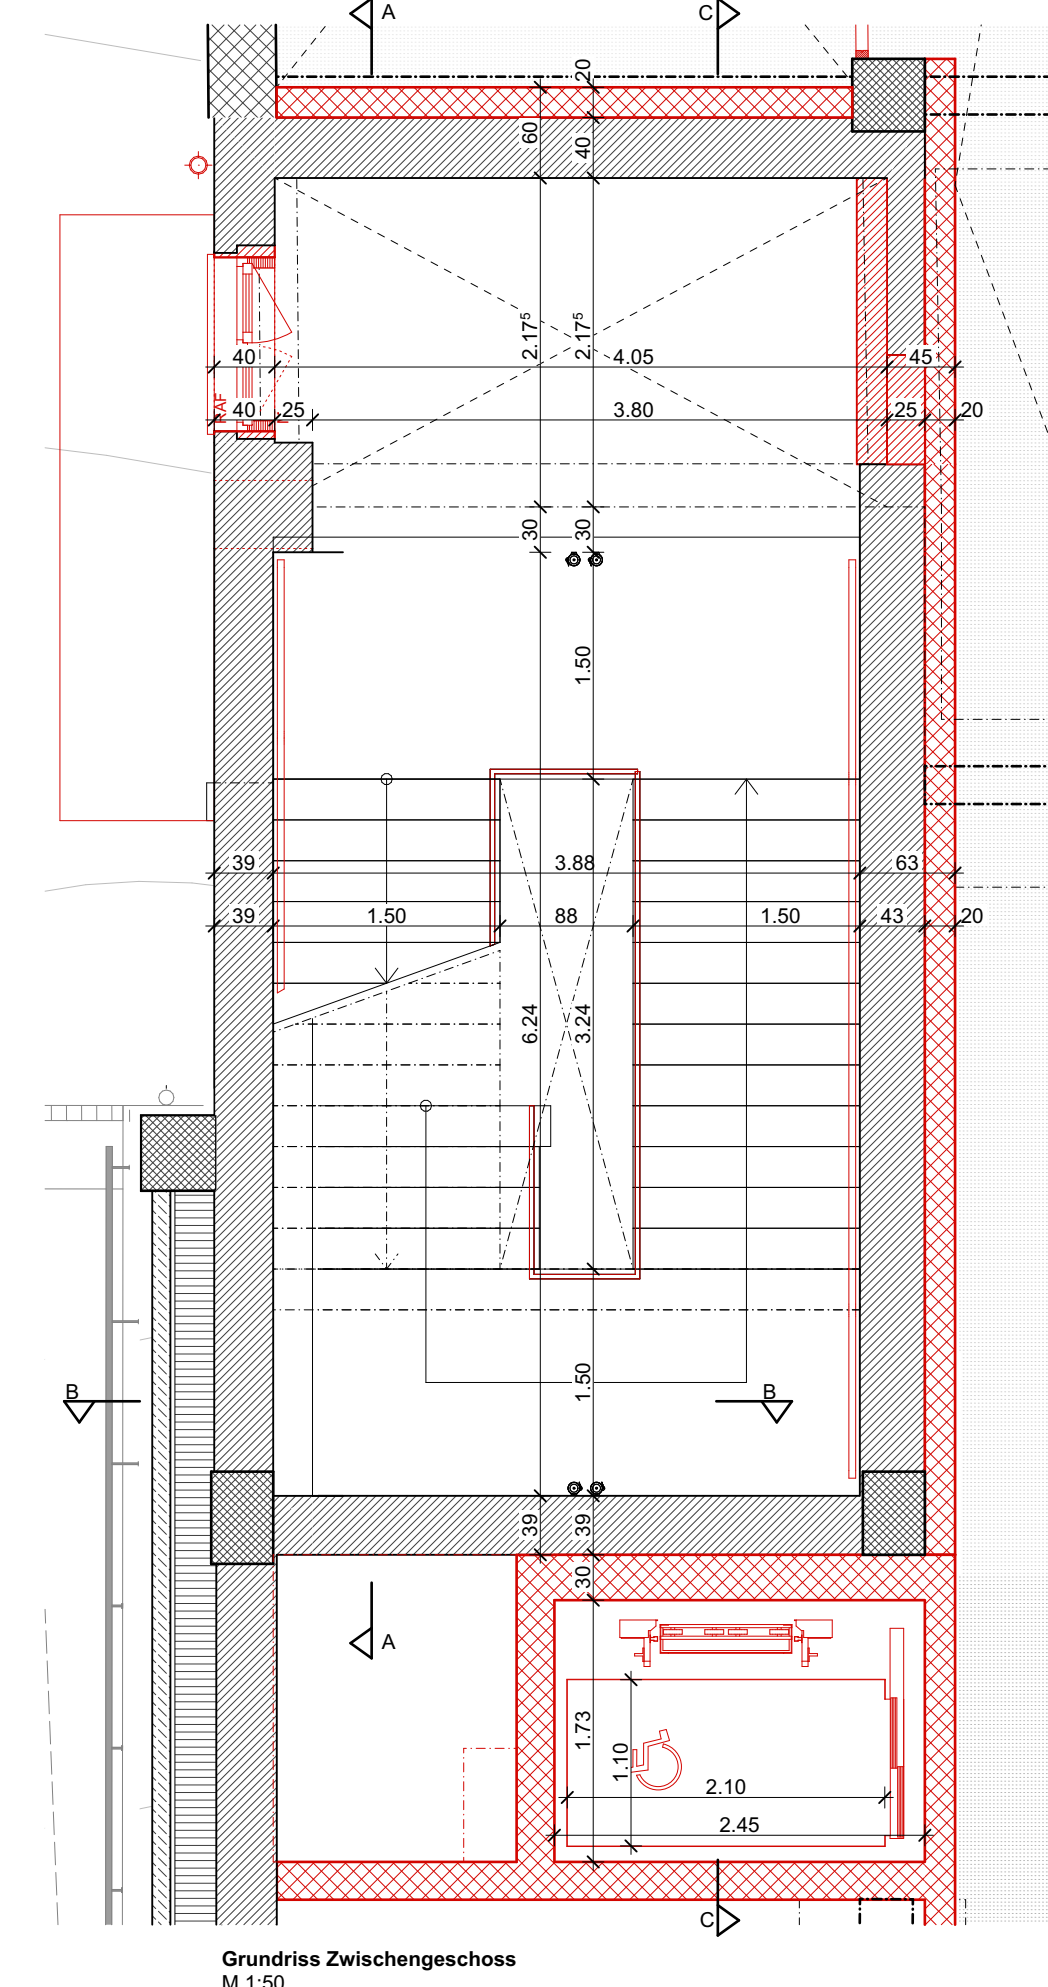
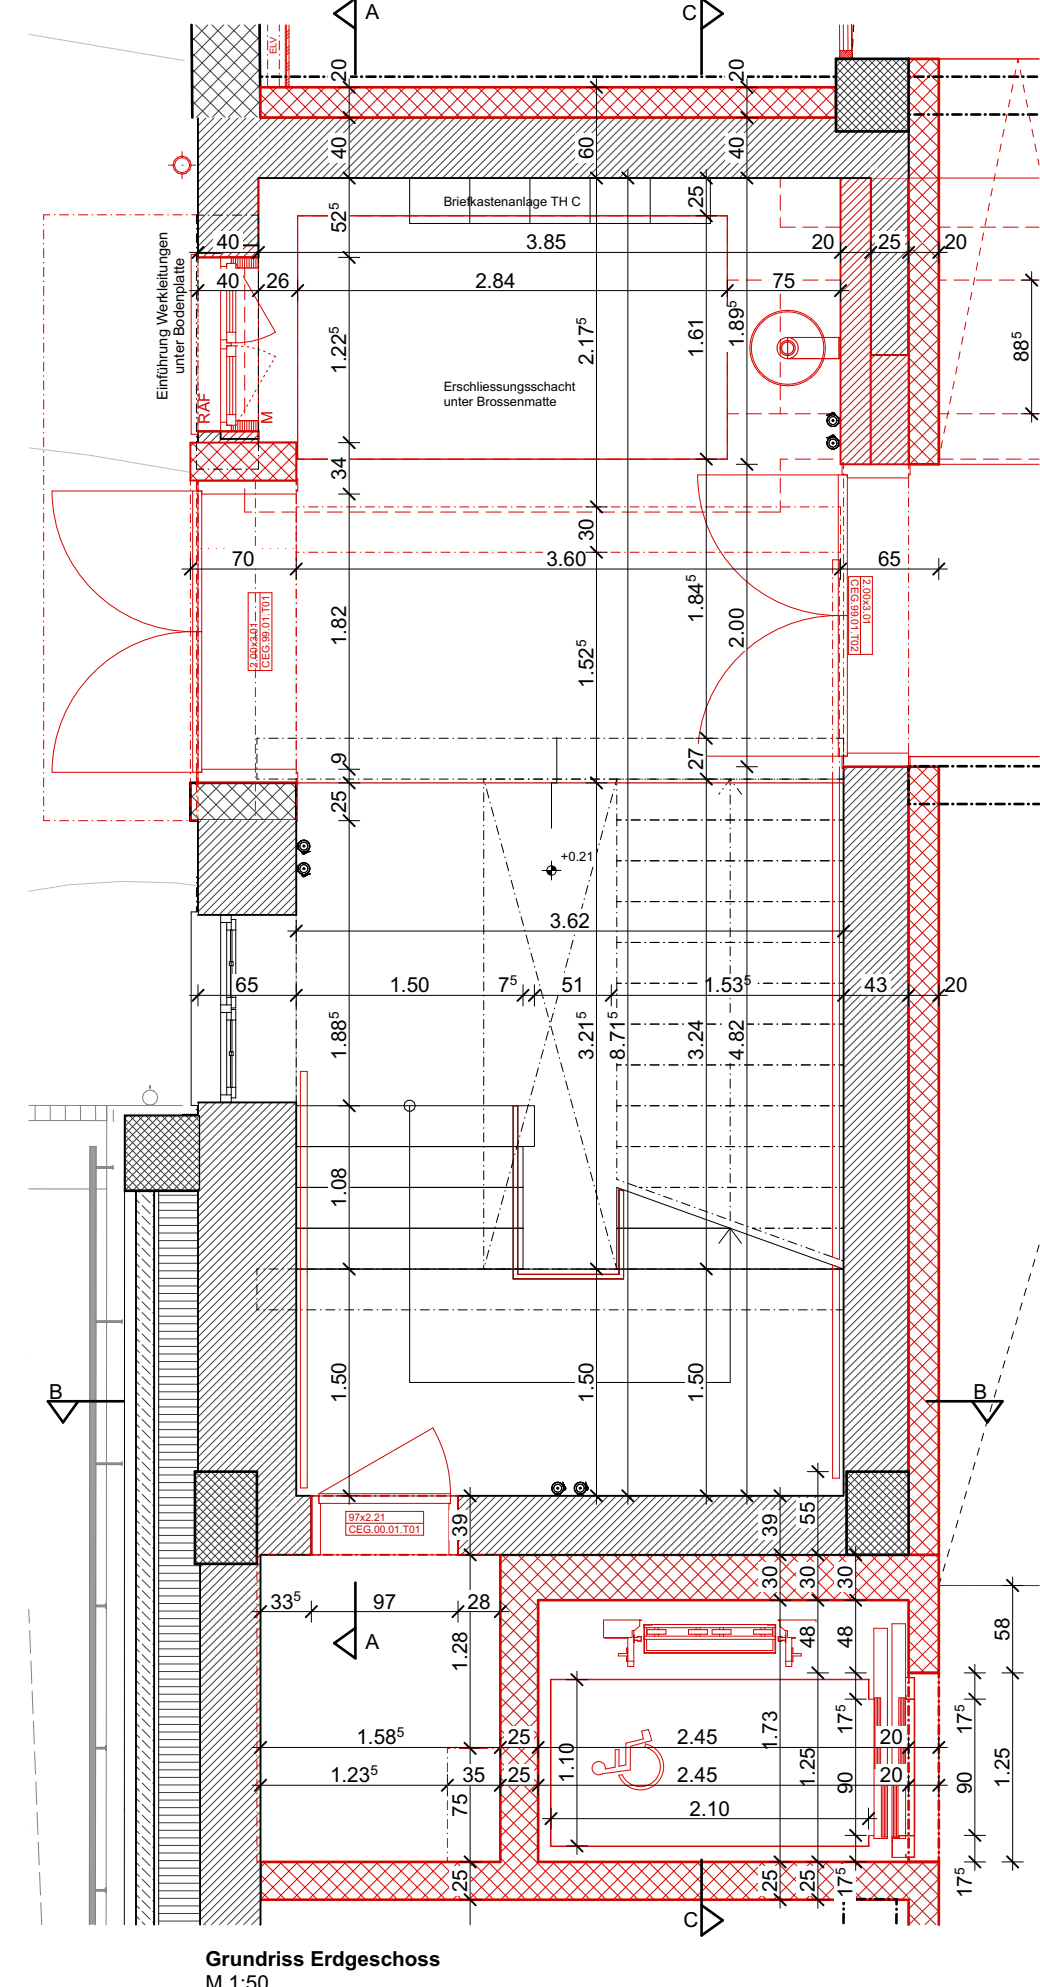
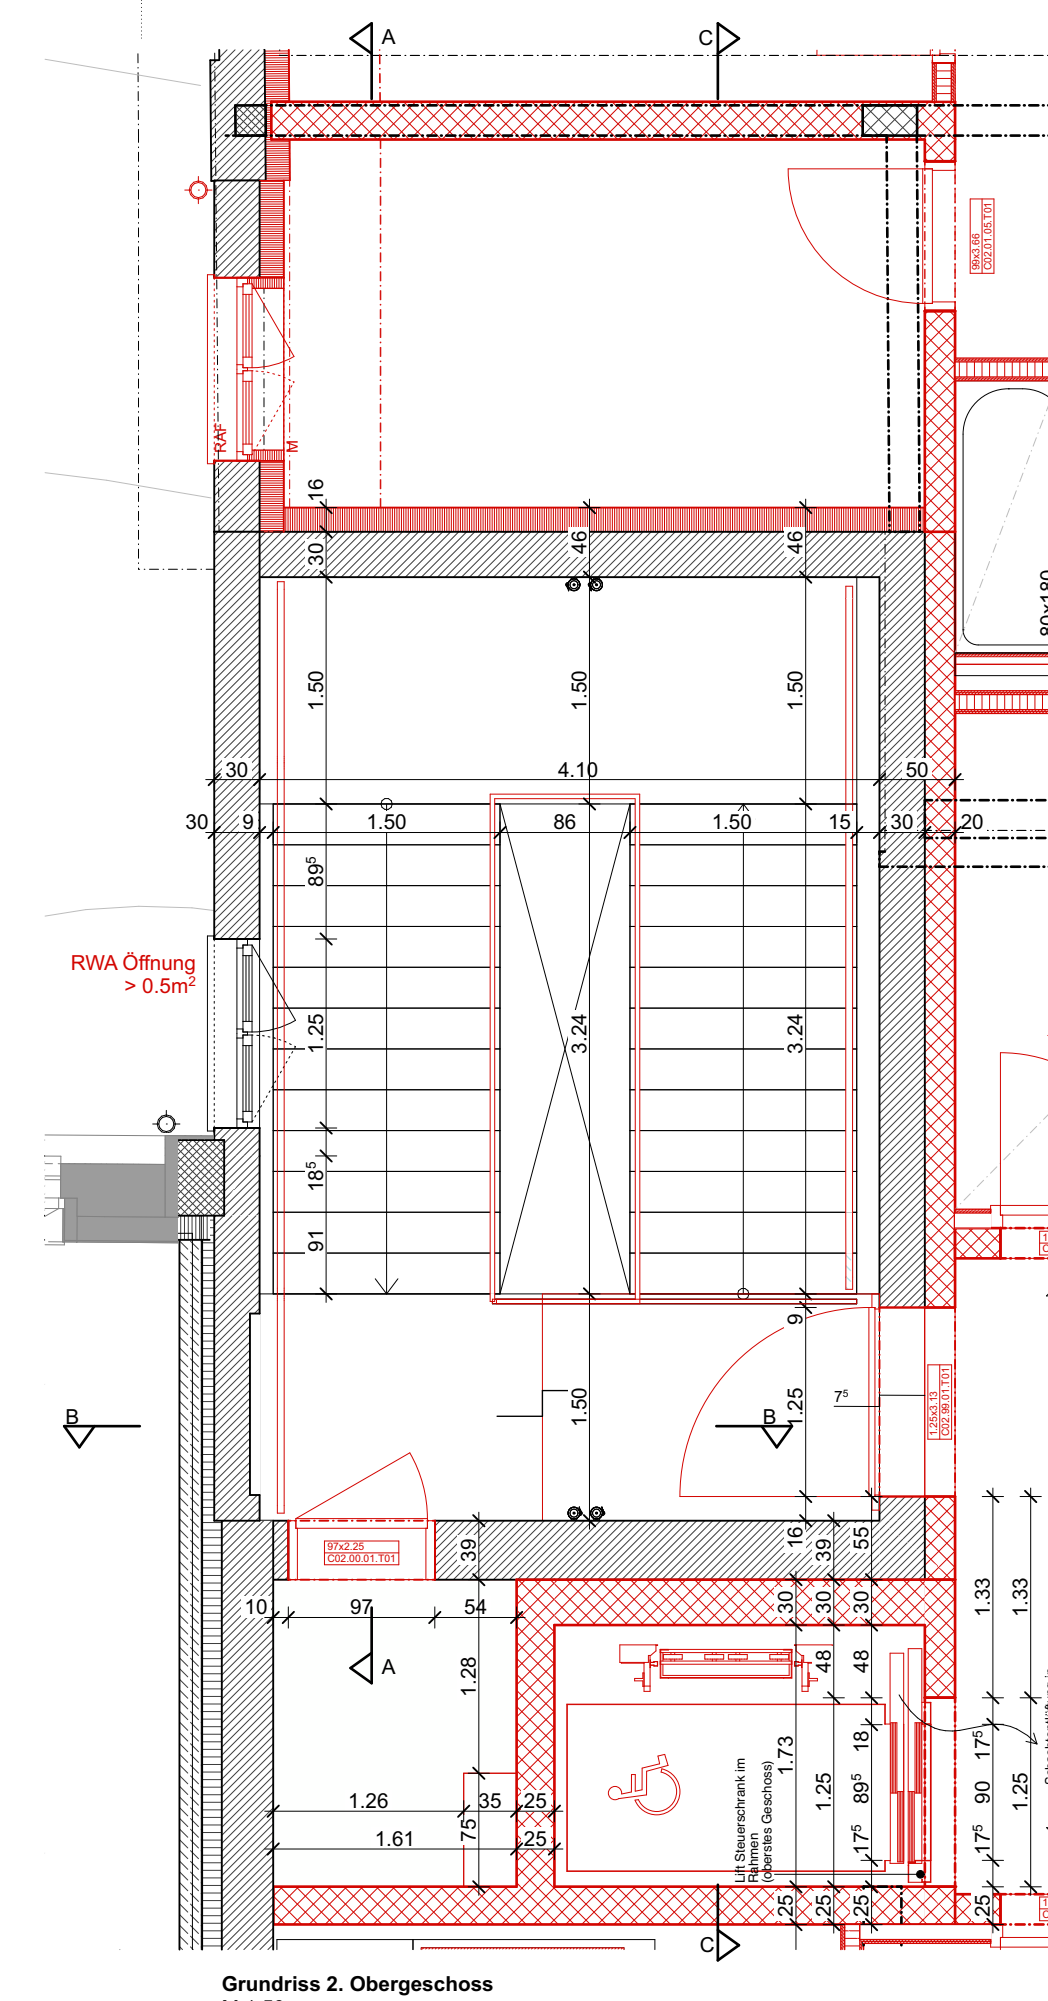
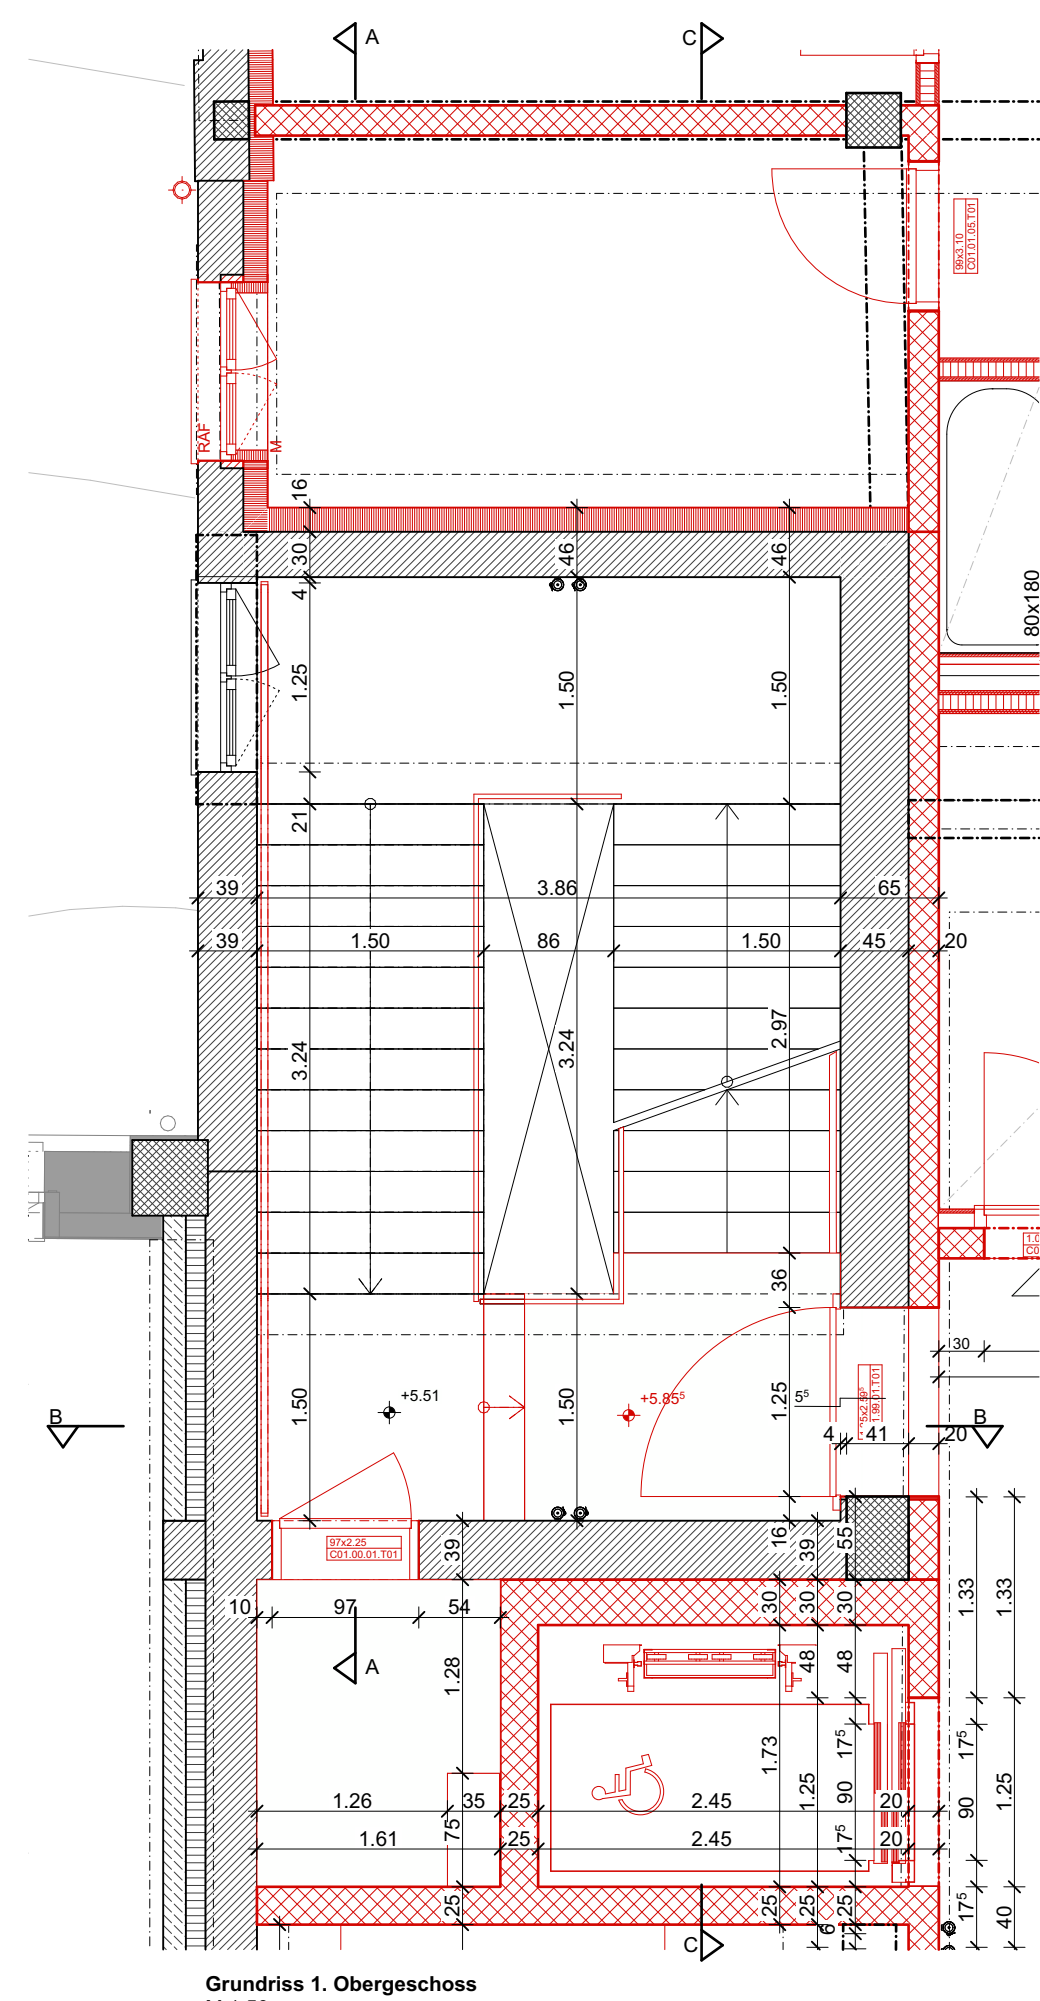
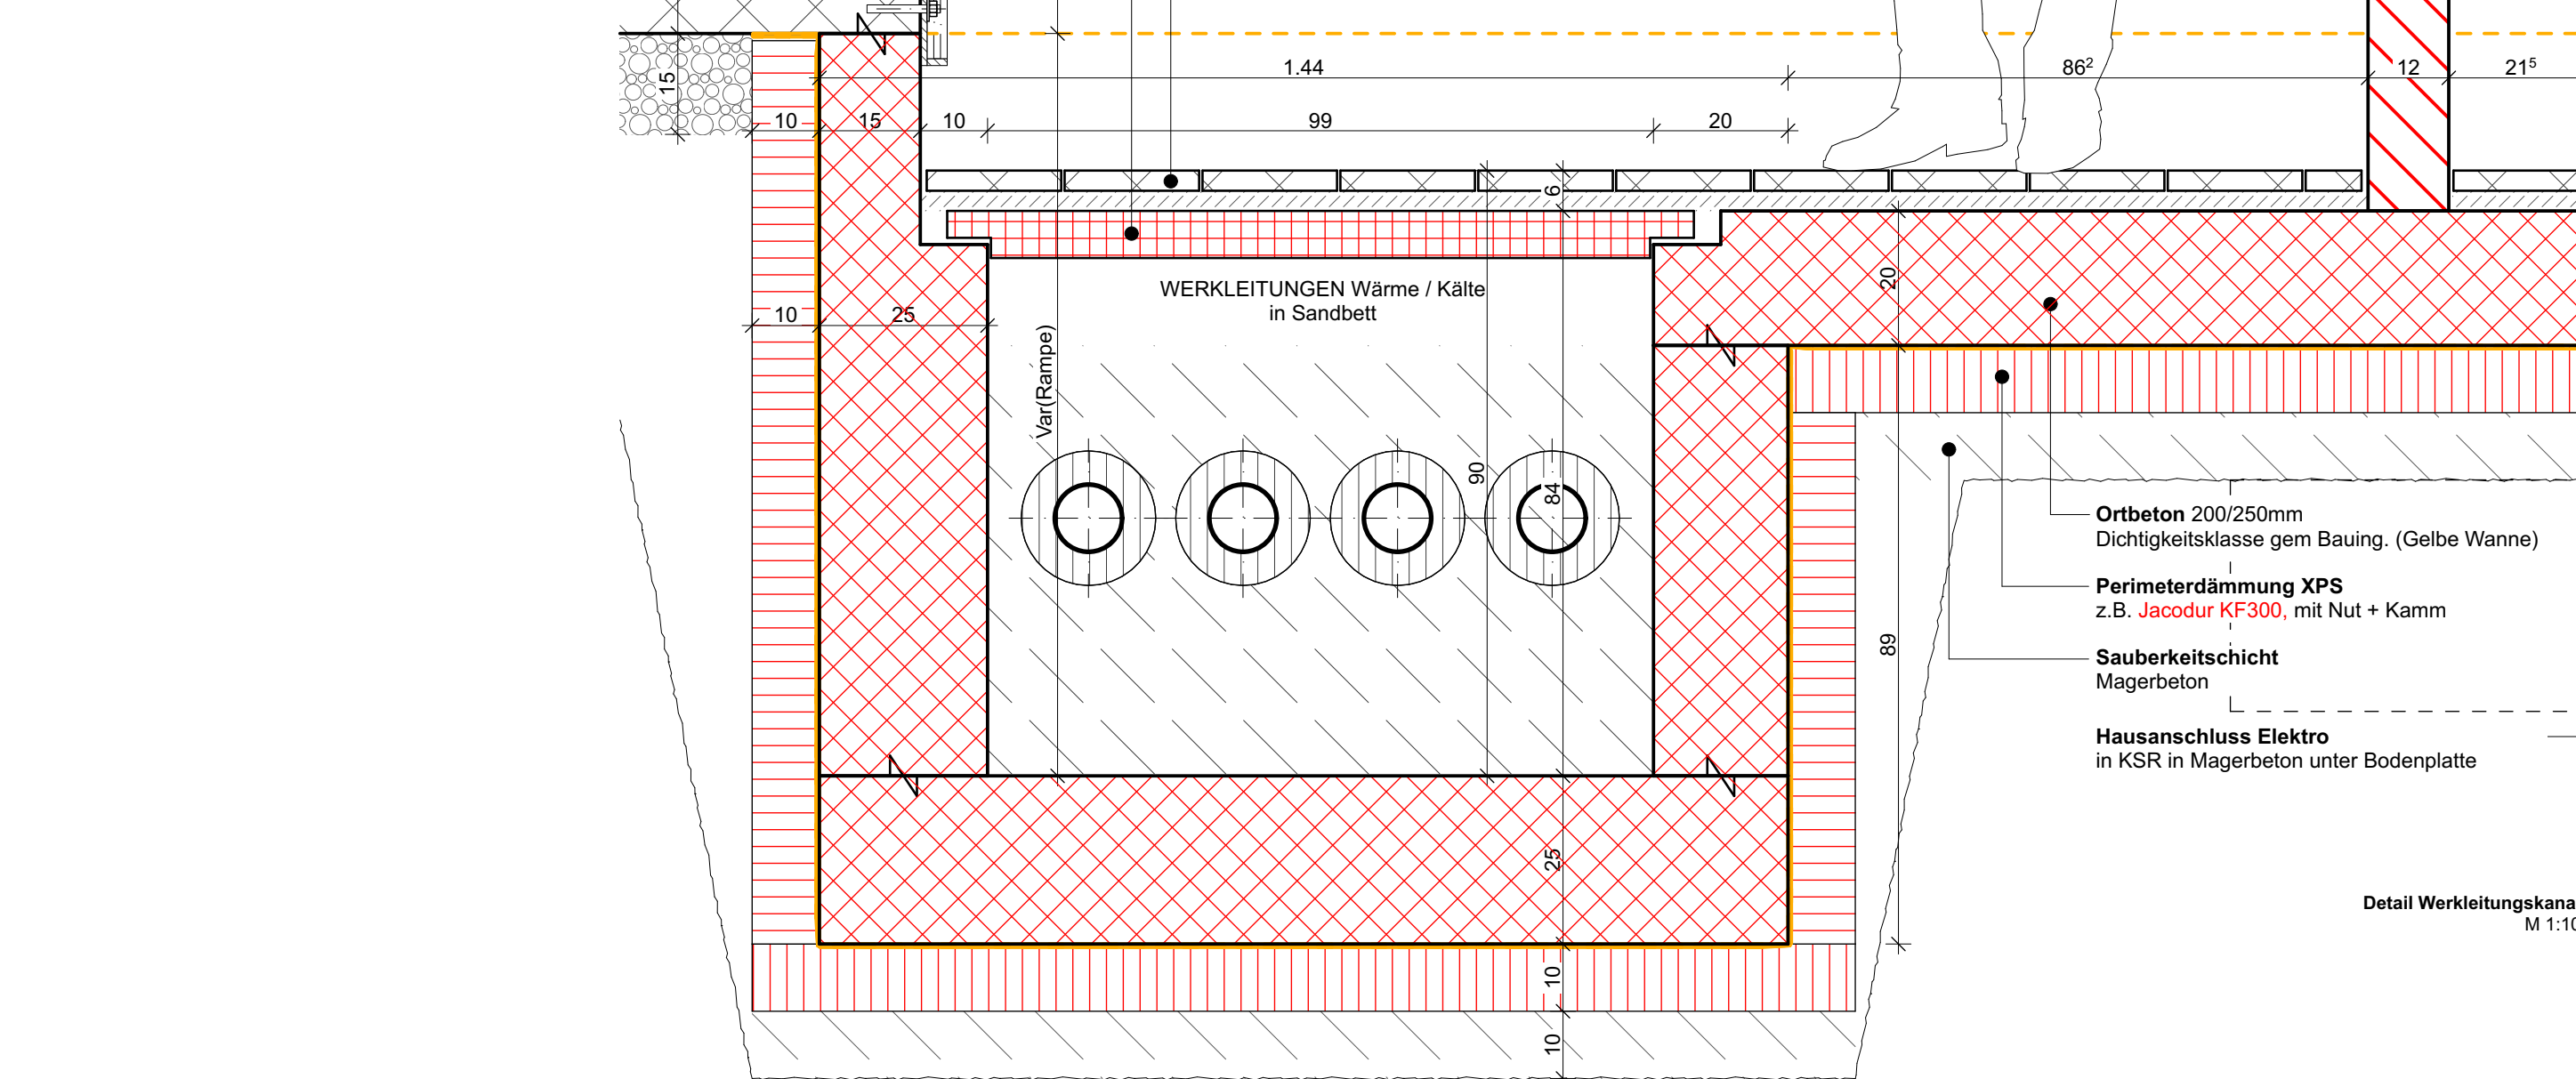
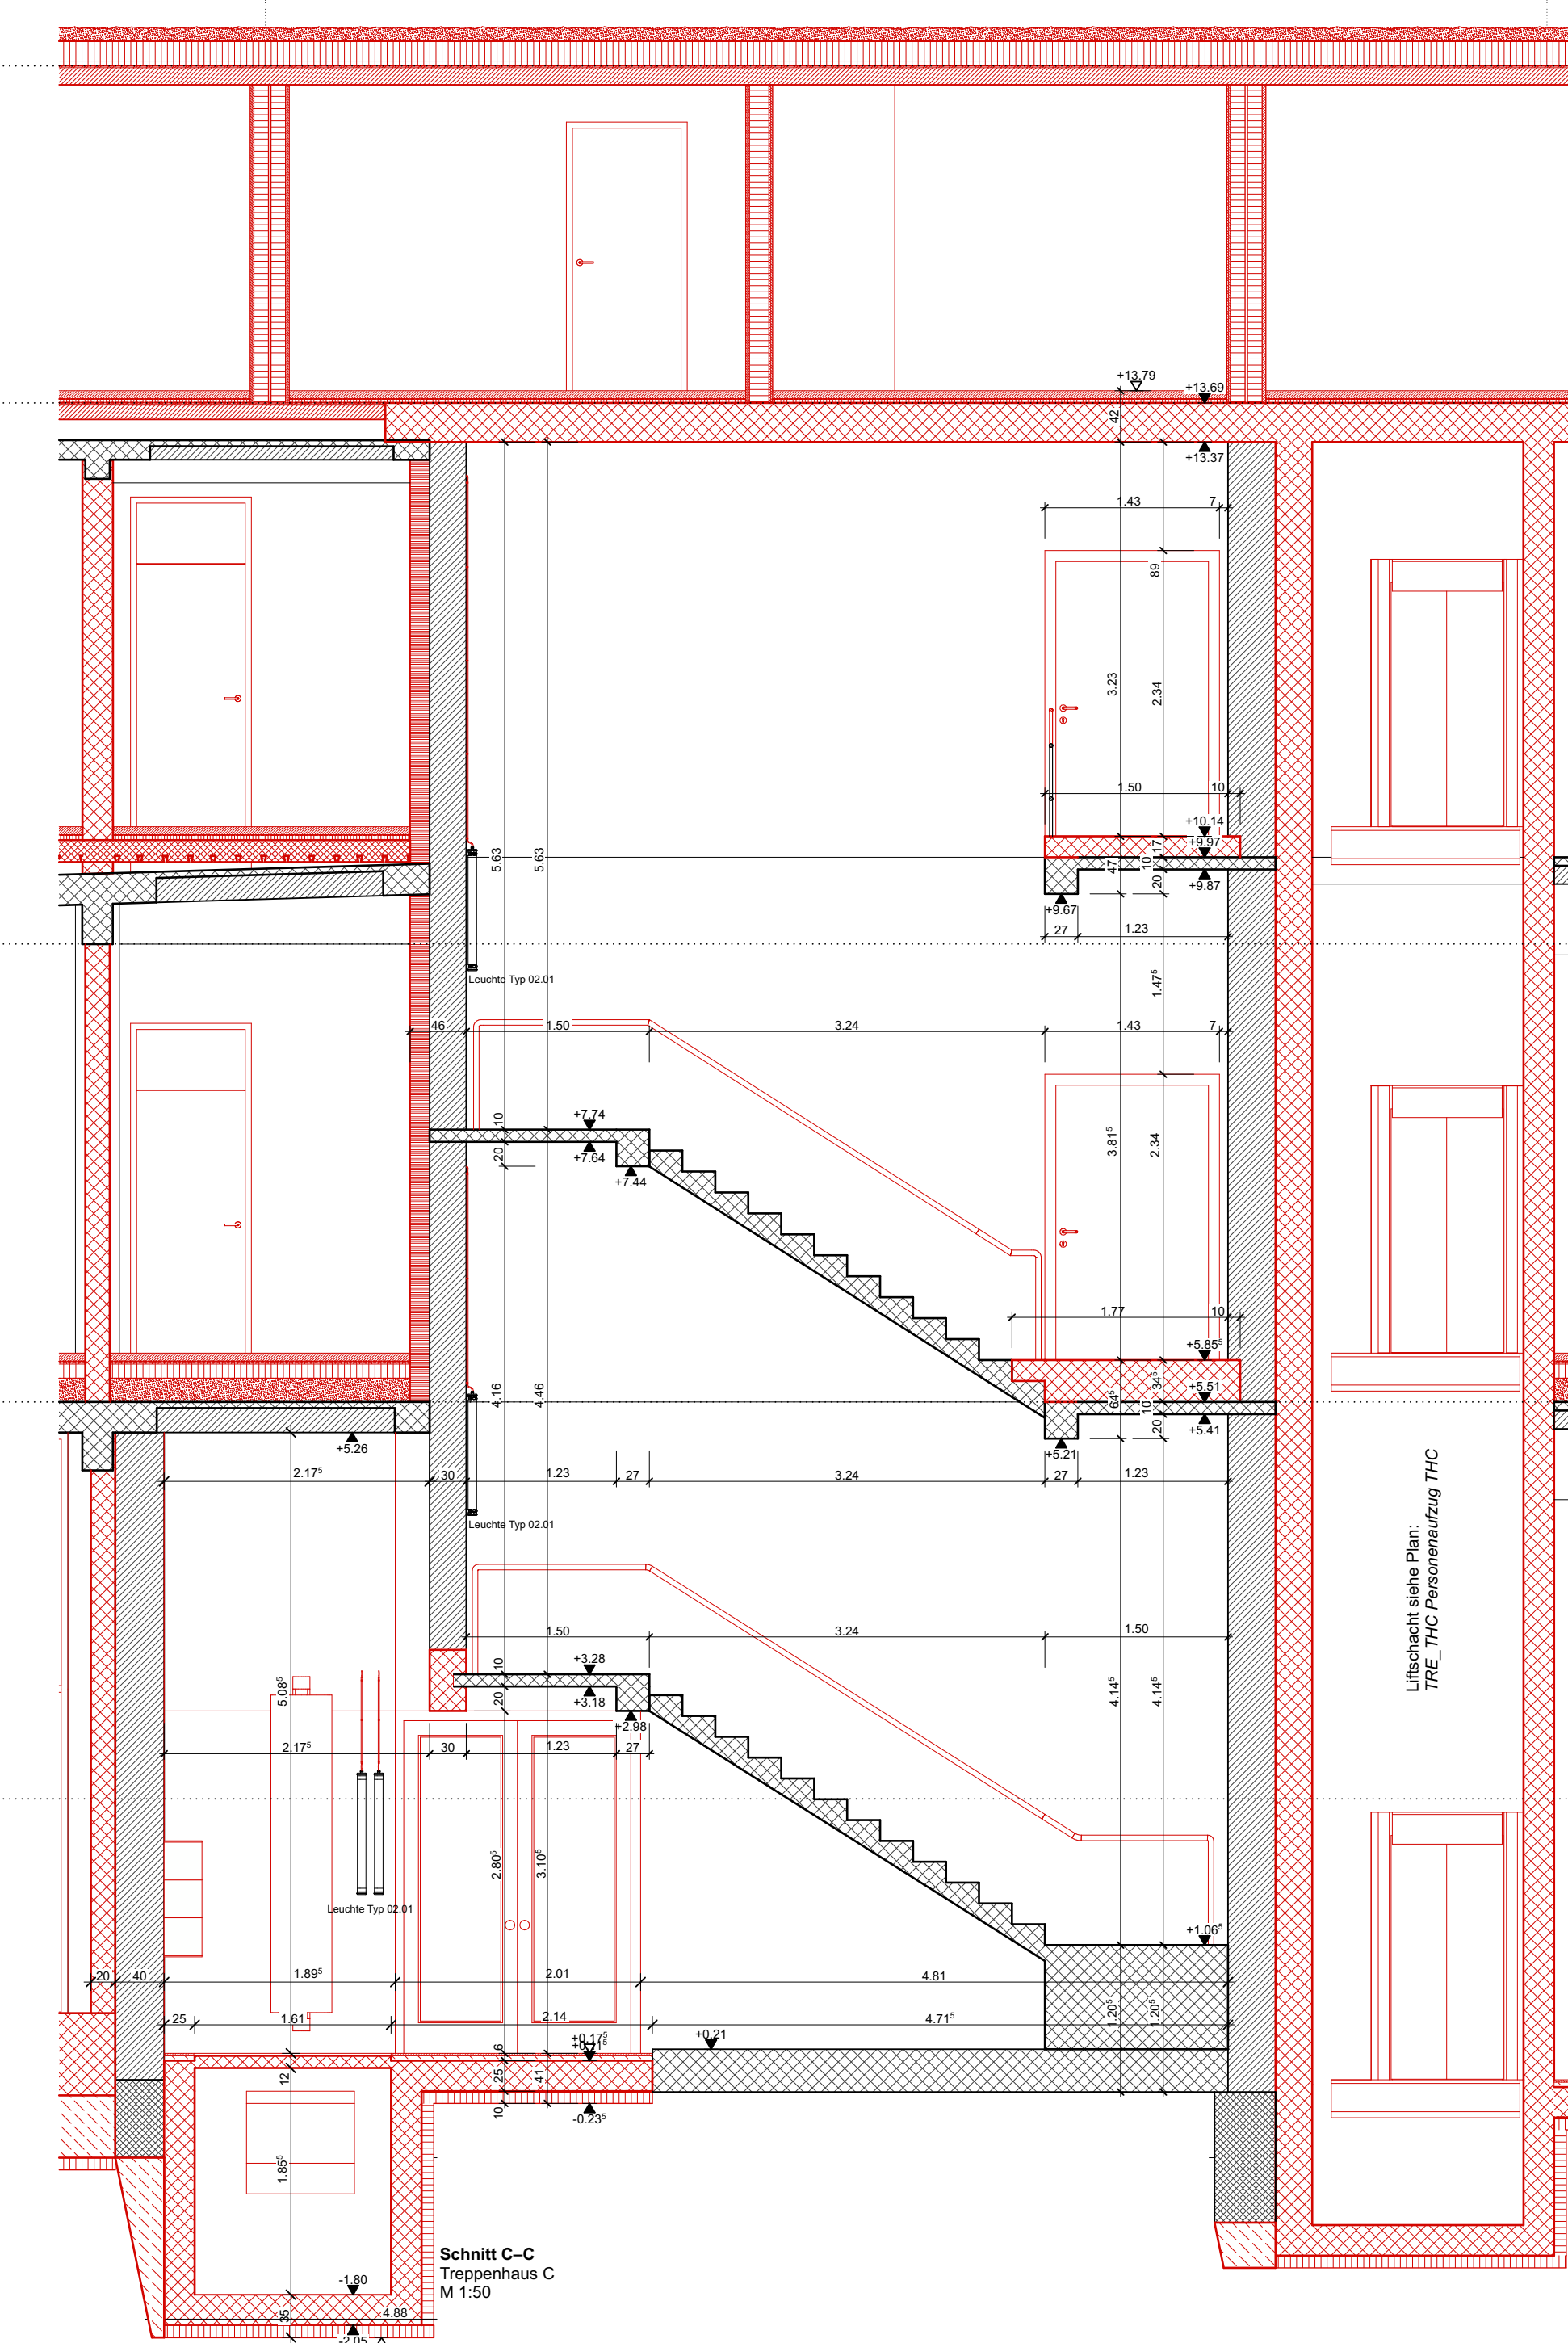
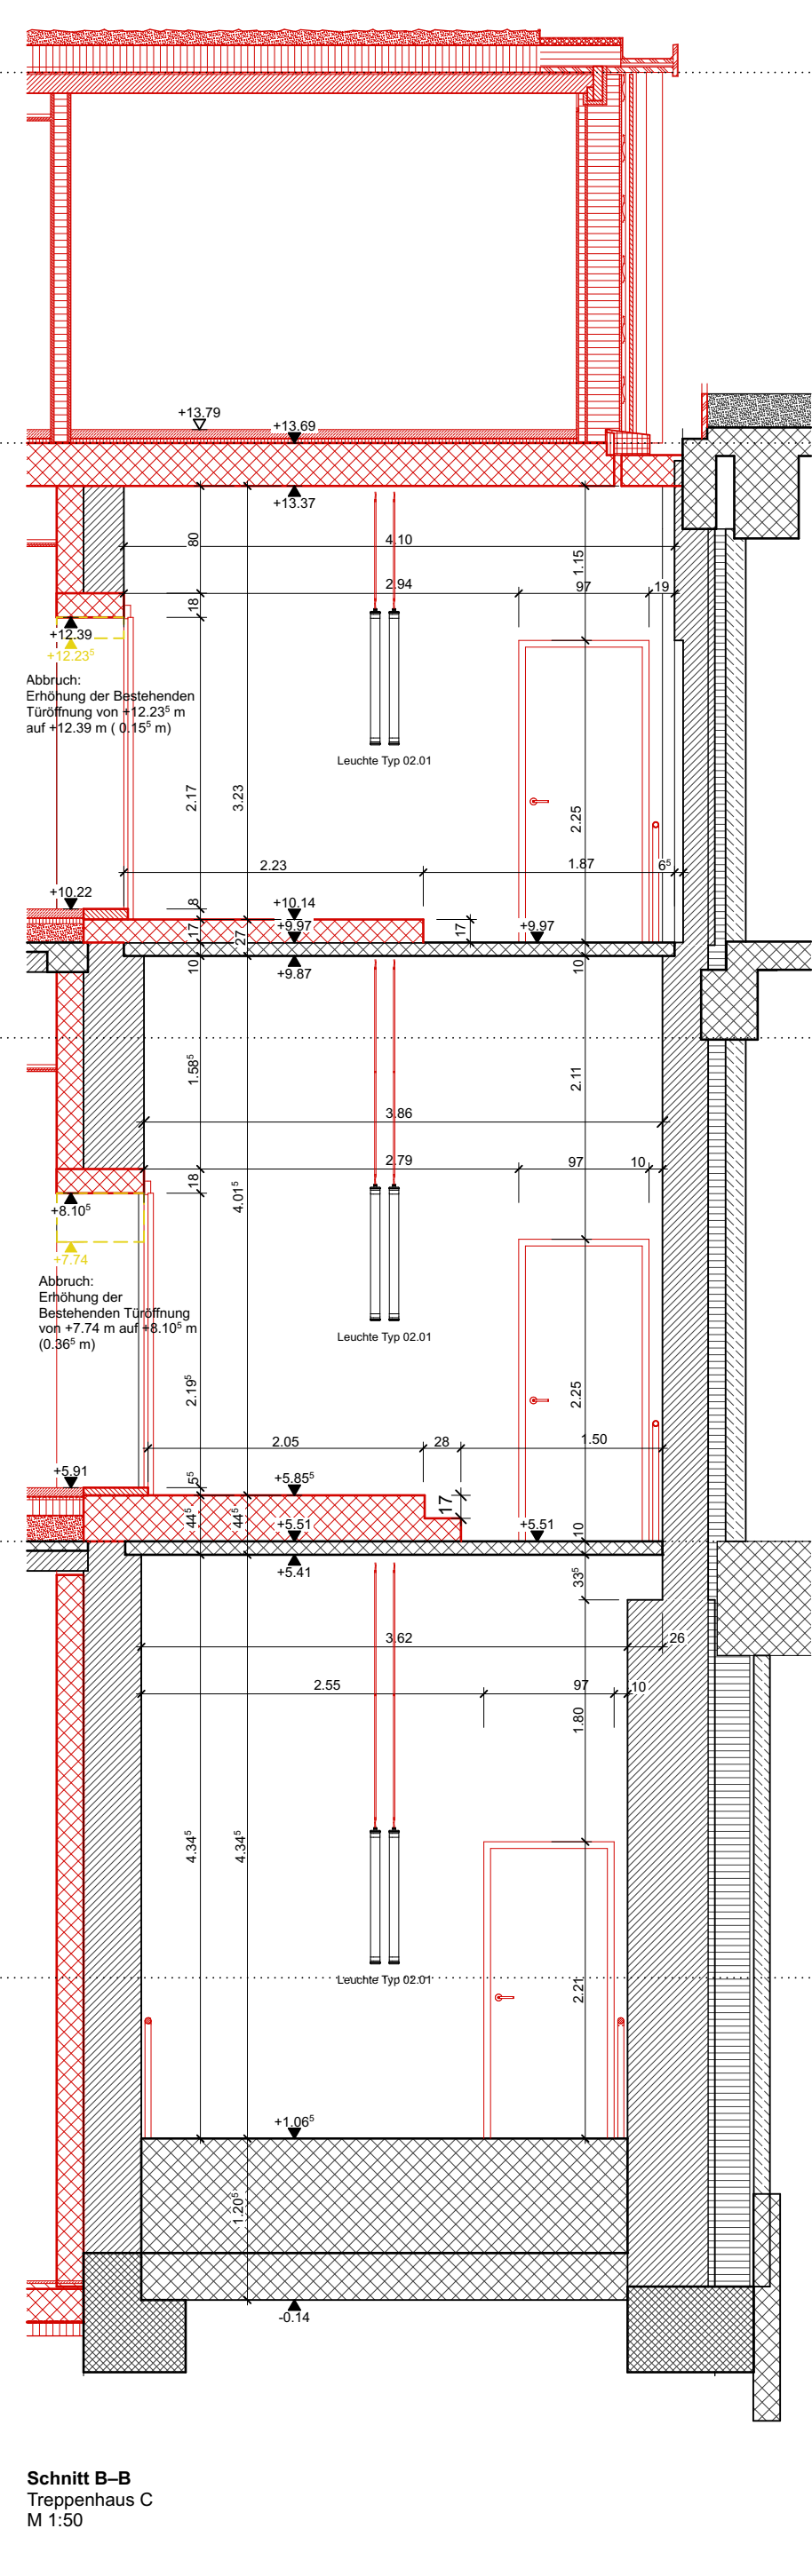


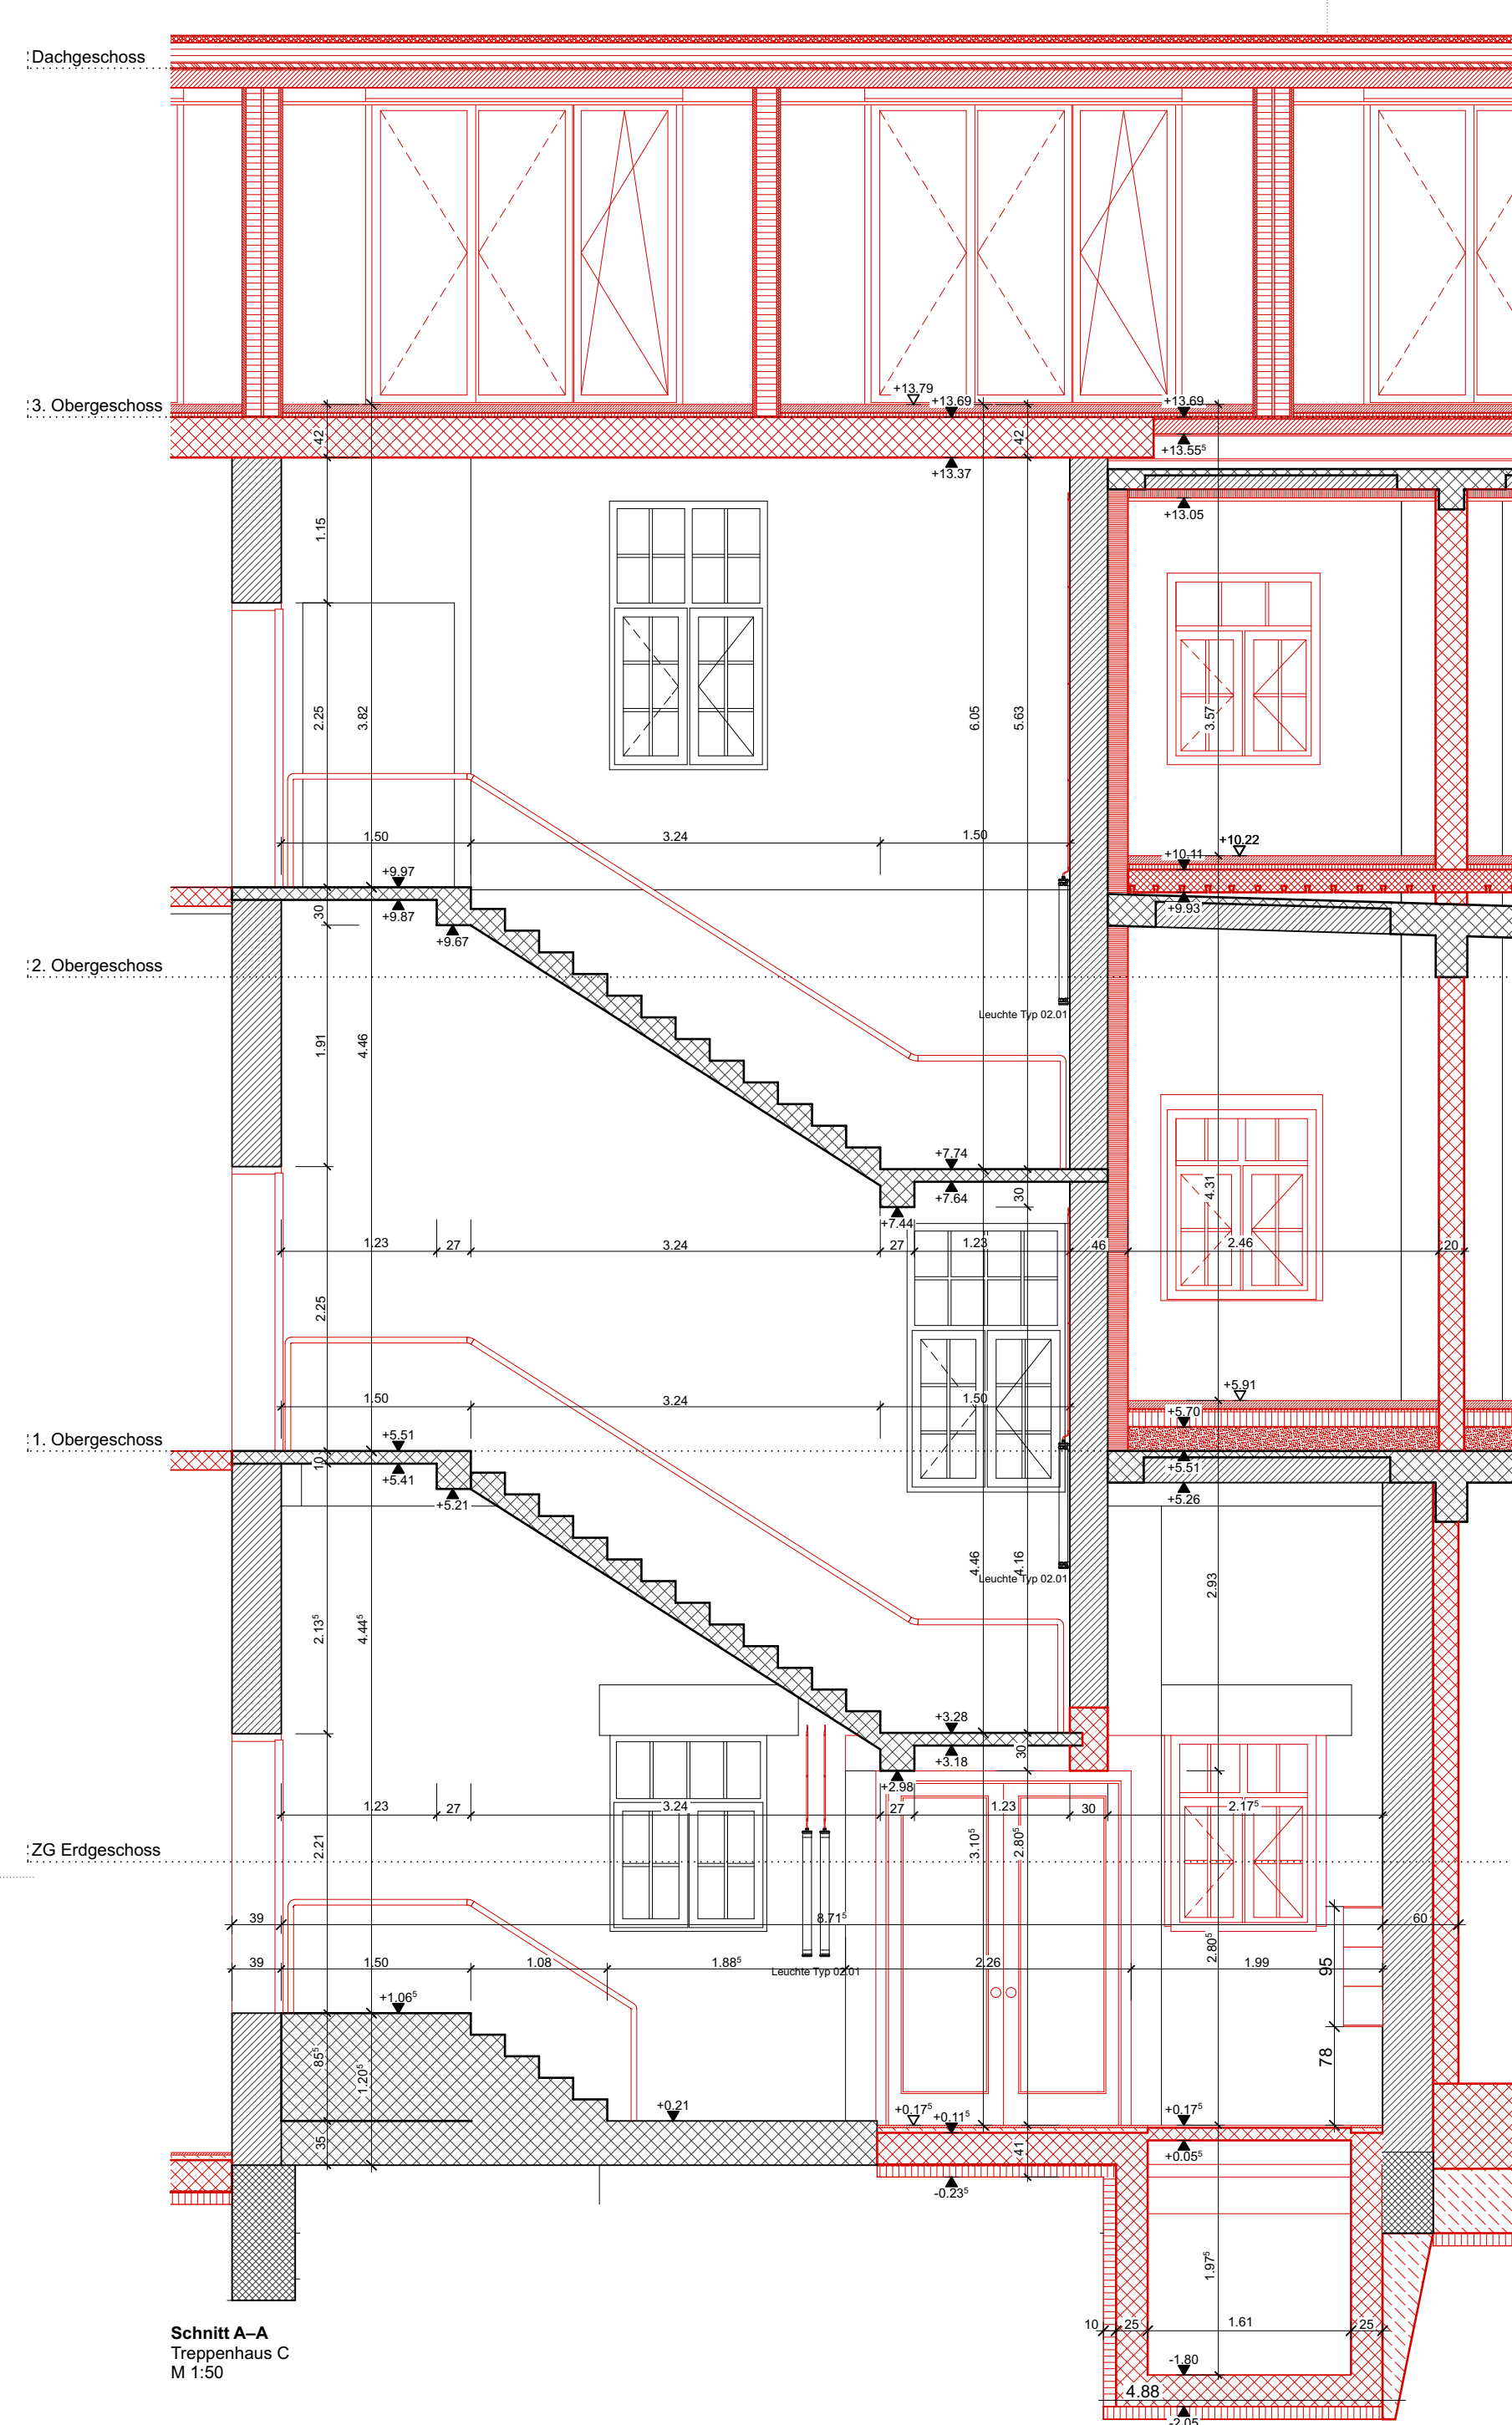

PLANLEGENDE:			
ALLE MASSE SIND ROHMASSE UND VOM UNTERNEHMER AM BAU ZU KONTROLLIEREN. ALLFÄLLIGE ABWEICHUNGEN SIND UMGEBEND DER BAULEITUNG ZU MELDEN. EINLAGEN UND AUSSPARUNGEN SIEHE AUSSPARUNGSPLANE FACHPLANER. FUNDAMENTE SIEHE ANGABEN ING.			
	ORT BETON	SW	SCHWELLENHÖHE
	BACKSTEIN TRAGEND	BR	BRÜSTUNGSHÖHE
	MW KS TRAGEND	ST	STURZHÖHE
	MW KS NICHT TRAGEND	OK	OKERKANT
	BETONFERTIGELEMENTE	UK	UNTERKANT
	MASSIVHOLZ	AK	AUSSERKANT
	HOLZWERKSTOFF		
	DÄMMSTOFFE		
	METALL		
	SPERRSCHICHT		
		FB	FERTIG BODEN
		RB	ROH BODEN
		RD	ROH DECKE
		UKD	UNTERKANT DECKE
		F	FERTIG
		R	ROH
TÜR- UND FENSTERHÖHEN GEMESSEN AB OK FERTIG HÖHEREM BODEN.			
SCHWELLE, bzw. FENSTERBANK BIS UK ROH STURZ.			

BF	BODENFLÄCHE	RAF	VERBUNDRAFFSTÖREN	BA	BODENANLAUF
rBr	ROH BRÜSTUNG	ZIP	LAMELLENSTÖREN	BE	BODENANLAUF
rSt	ROH STURZ	SO	SONNENSTÖREN (AUSSTELLMARKISE)	ND	NOTBODENLAUF
rSw	ROH SCHWELLE	SB	SONNENSTREICHUNG (STOFF)	PS	RAILSTRAND
		SFB	BETONFENSTERBANK	PU	PUTZOFFNUNG
B	BODEN	MBS	BETON-/ZEMENTSCHWELLE	KA	KANALISATIONANSCHLUSS
W	WAND	BSW		DW	DACHWASSERLEITUNG
D	DECKE			DL	DILATATION
KS	KÜHLSCHRANK	K	KURBEL	BW	BODENKÜHLELEITER
BO	BACKOFEN	M	MOTOR / ELEKTROANTRIEB	DA	DACHANLAUF
KH	KÜCHENHERD	DK	DREHKOPF-FLÜGEL		
GS	GESCHÜPPHÖLER	RST	INSTALLATIONSCHICHT		
WM	WASCHMASCHINE	SW	SANITÄRVERTEILUNG		
TU	WASCHTROCKNER (TUMBLER)	BHV	BODENHEIZUNGSVERTEILUNG		
ELV	ELEKTROVERTEILUNG	WT	WÄRMETRÄGER (TUMBLER-WM)		
RAD	RADIATOR	KRL	KONTROLLIERTE RAUMLUFTUNG		
HTR	HANDTUCHRADIATOR				

Allgemeine Anmerkungen

Bestandespläne basieren auf Aufnahmen von 2024 durch Geozug Ingenieure AG. Begradigung / Vereinhaltung im Bereich von ±50mm. Für Fremddaten wird keine Gewähr übernommen.

Die dargestellten Bauteilschnitte sind Annahmen auf Grundlage der Bestandespläne. Bei Bedarf sind diese durch den jeweiligen Unternehmer oder Planer vor Ort durch Begehungen oder Sondagen zu überprüfen.

Alle Masse sind Rohbaumasste und sind vor der Ausführung durch den Unternehmer am Bau zu prüfen. Konstruktionsbauten des Bestandesgebäudes sind im Verlauf des Bauprojekts durch Sondierungen zu verifizieren. Bei Unklarheiten oder nicht lesbarer Darstellung bitte digitale Abgabe konsultieren.



NEUBAU		ABBRUCH	BESTAND
Koten (Meereshöhe)		± 0.00 = 414.68 m ü. M.	
ARCHITEKT:	Duplex Architekten AG Forchstrasse 58, 8008 Zürich, mail@duplex-architekten.ch	ARCHITEKTEN-/LANDSCHAFTS-ARCHITECTEN PLANNUMMER:	THC_XX_146
PLANVERFASSTER:	Duplex Architekten AG Forchstrasse 58, 8008 Zürich, mail@duplex-architekten.ch	FACHPLANER PLANNUMMER:	THC_XX_146
AUFTRAGGEBER:	Cham Immobilien AG, Fabrikstrasse 5 CH-6330 Cham	BASISPLAN	FACHPLAN
BAUBEREICH:	6.0500 Kalendarbau	DATUM	Freitag, 19. Juni 2026
STANDORT:	Bauetappe 6.1, Kat. N°3369	ERSTELLT VON	ap
PLANTITEL:	Treppenhaus, Lift Treppenhaus C	ÜBERPRÜFT VON	jao
PLANNUMMER:	6.0500_ARCH_41_THC_XX_146_50_260619	GEDRUCKT AM	Freitag, 19. Juni 2026
		MASSSTAB	
		FORMAT	126.00x59.40
		PROJEKTHASE:	Submission