


1397 Friedhofstrasse 1

Bauherrschaft  
Gjergj Lushaj  
Friedhofstrasse 1, 8610 Uster

Ausschreibungsplan

Plan Nr. CAD Modell Nr. Ausschreibungspläne  
DG Terasse Friedhofstrasse 1  
Materialisierung 6.d

Masstab 1:50  
Datum 24.09.2025  
Revidiert  
Revidiert  
Grösse 860/594  
Gezeichnet aaa

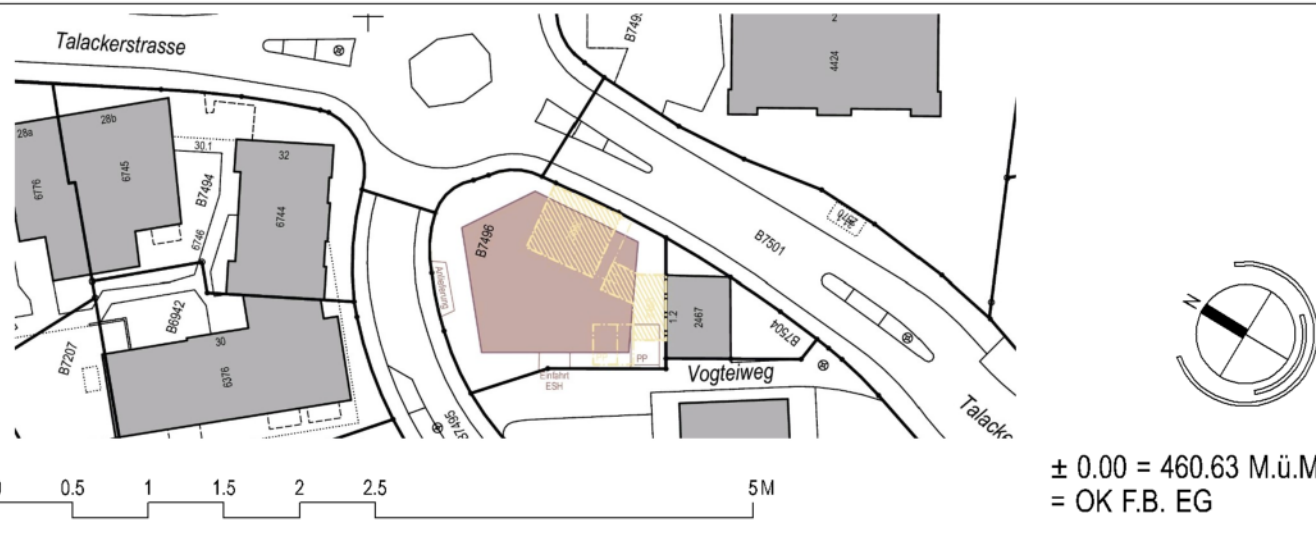

Revisionen


Index Datum Gez Änderung

Alle Masse sind Rohmasse.  
Türhöhen gelten ab fertig höherem Boden, respektive fertig Schwelle bis UK Roh Sturz.  
Alle Masse sind vom Unternehmer auf eigene Verantwortung zu kontrollieren und am Objekt zu nehmen.  
Unstimmigkeiten sind vor Ausführung der Arbeiten der Bauleitung zu melden und mit dieser abzuklären.

Alle Rechte sind dem Urheber vorbehalten, insbesondere das Recht der Vervielfältigung, und die Weitergabe an Dritte ohne Zustimmung des Urhebers ist ausdrücklich untersagt. Die Pläne sind vertraulich zu behandeln und das Eigentum der Reichle Architekten AG.

Reichle Architekten AG | Neuwiesenstrasse 10a | 8610 Uster  
T 044 943 60 30 | F 044 943 60 33 | arch@reichle-arch.ch | www.reichle-arch.ch

BF Bodenfläche	FB Fertig Boden	GEF Gefälle	IV Isolierverglasung
FF Fensterfläche	RB Roh Boden	DW Dachwasser	IV3 Dreifachisolierverglasung
B Boden	FBR Fertig Brüstung/Fensterbank	SP Speicher	KL Klapppladen
W Wand	RBR Roh Brüstung	NU Notüberlauf	SL Schließeladen
D Decke	FST Fertig Sturz	SV Sanitärverteilung	ROL Rollläden
AK Ausserkant	RST Roh Sturz	HV Heizungsverteilung	RAF Raffamellenstoren
OK Oberkant	FSW Fertig Schwelle	EV Elektroverteilung	K Kabel
UK Unterkant	RSW Roh Schwelle	LG Lüftungsgitter	KL Kabel + Leerrohr
UKD Unterkant Decke	VAR Variabel	AV Abluftventilator	M Motor (Elektrisch betrieben)
...	...	...	MFB Metallfensterbank
...	...	...	...
...	...	...	...

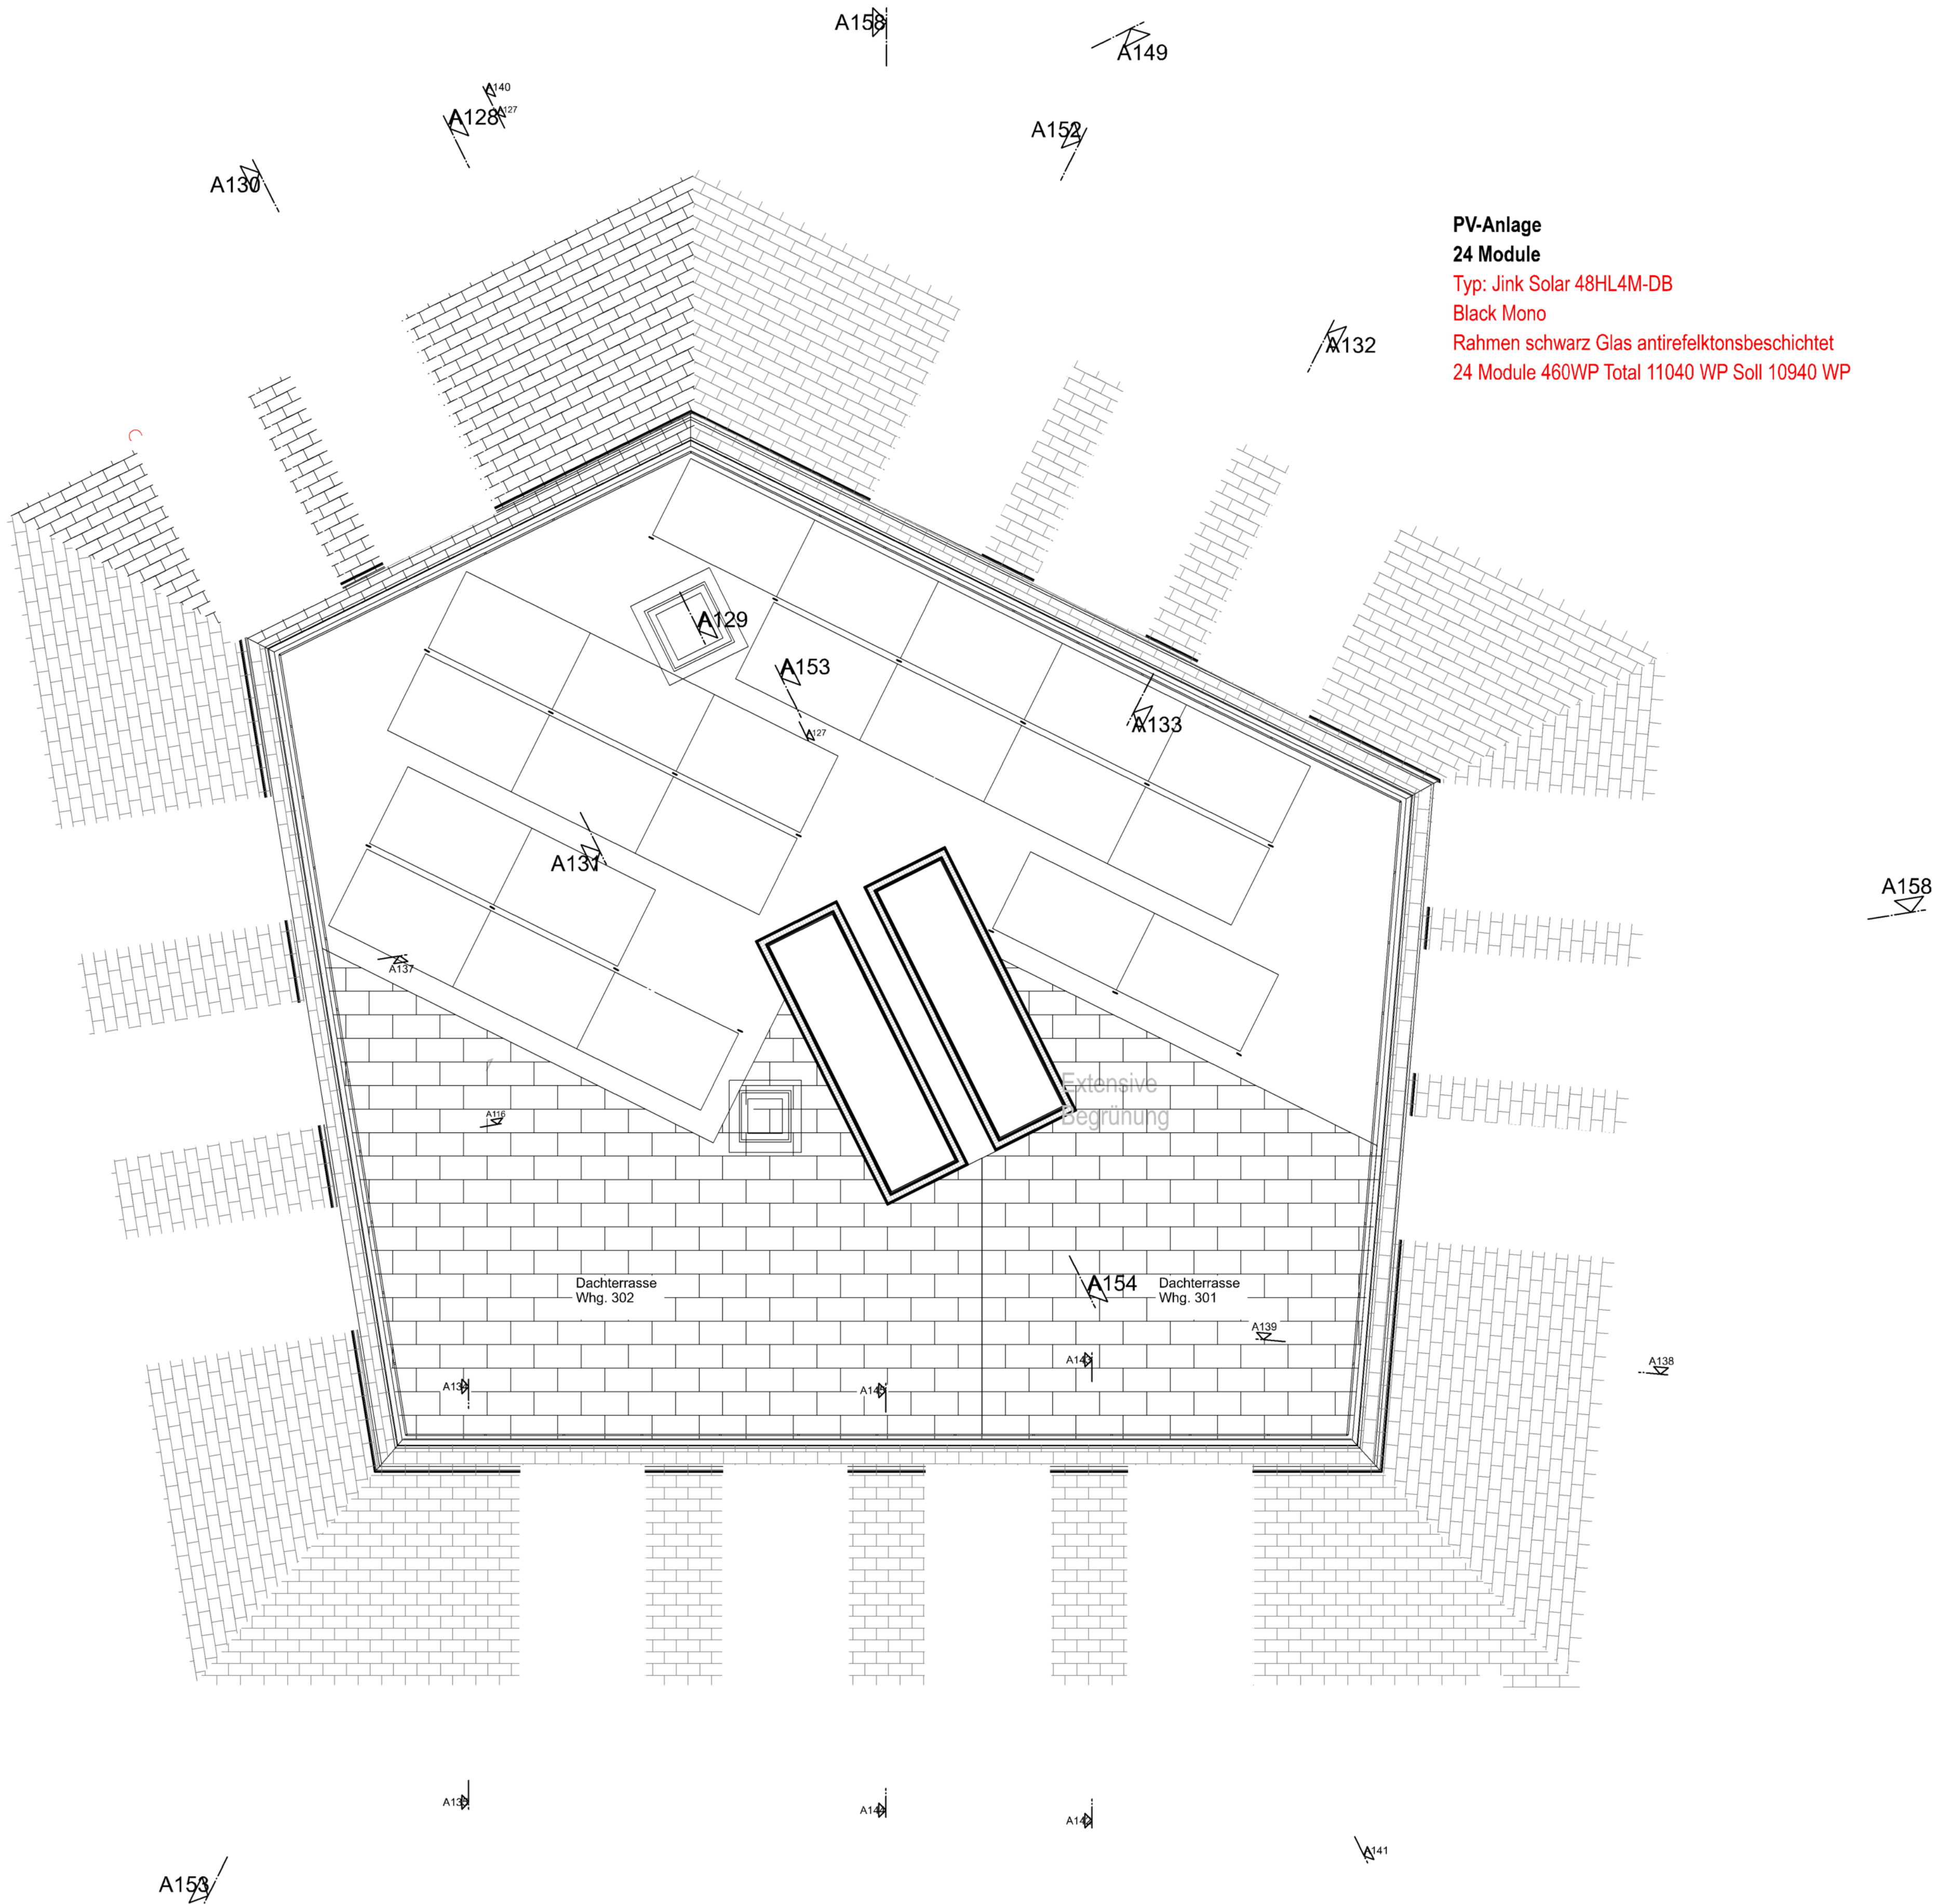

PV-Anlage  
24 Module  
Typ: Jink Solar 48HL4M-DB  
Black Mono  
Rahmen schwarz Glas antireflektonsbeschichtet  
24 Module 460WP Total 11040 WP Soll 10940 WP