REICHLEARCHITEKTEN

1397 Friedhofstrasse 1

Bauherrschaft
Gjergi Lushai
Friedhofstrasse 1, 8610 Uster

Ausschreibungsplan Untergeschoss

Massstab	1:50
Datum	05.05.2025
Revidiert	
Revidiert	
Grösse	860/594
Gezeichnet	mbr

Plan Nr.
UG

CAD Modell Nr
Friedhofstrasse 1 Ausschreibungspläne
Sanitärd

± 0.00 = 460.63 M.ü.M
= OK F.B. EG

Revisionen
Index Datum Gez Änderung

Alle Masse sind Rohmasse.
Türhöhen gelten ab fertig höherem Boden, respektive fertig Schwelle bis UK Roh Sturz.
Alle Masse sind vom Unternehmer auf eigene Verantwortung zu kontrollieren und am Objekt zu nehmen.
Unstimmigkeiten sind vor Ausführung der Arbeiten der Bauleitung zu melden und mit dieser abzuklären.

Alle Rechte sind dem Urheber vorbehalten, insbesondere das Recht der Verwertung und Weitergabe an Dritte ohne Zustimmung des Urhebers nicht ausdrücklich erlaubt. Der Plan ist vertraulich zu behandeln und als Eigentum der Reichle Architekten AG.

Reichle Architekten AG | Neuwiesenstrasse 10a | 8610 Uster
T 044 943 60 30 | F 044 943 60 33 | arch@reichle-arch.ch | www.reichle-arch.ch

	Beton		Kunststein		Holz massiv		...
	Backstein SUMO tragend		Zementstein		Holzwerkstoffe		...
	Backstein tragend		Naturstein		Dämmstoffe		...
	Backstein nicht tragend		Unterlagsboden		Dämmstoffe		...
	Kalksandstein tragend		Mörtel		...		...
	Kalksandstein nicht tragend		Gips		...		...

BF	Bodenfläche	FB	Fertig Boden	GEF	Gefälle	IV	Isolierverglasung
FF	Fensterfläche	RB	Roh Boden	DW	Dachwasser	IVG	Dreifachisolierverglasung
B	Boden	FBR	Fertig Brüstung/Fensterbank	SP	Speier	KL	Klappladen
W	Wand	RBR	Roh Brüstung	NÜ	Notüberlauf	SL	Schiebeladen
D	Decke	FST	Fertig Sturz	SV	Sanitärverteilung	RCL	Rollladen
AK	Ausserkant	RST	Roh Sturz	HV	Heizungsverteilung	RAF	Raffiamellenstoren
OK	Oberkant	FSW	Fertig Schwelle	EV	Elektroverteilung	K	Kurbel
UK	Unterkant	RSW	Roh Schwelle	LG	Lüftungsgerät	KL	Kurbel + Leerrohr
UKD	Unterkant Decke	VAR	Variabel	AV	Abluftventilator	M	Motor (Elektrisch betrieben)
...	...	...	...	...	...	MFB	Metallfensterbank
...	...	...	...	...	...	...	...
...	...	...	...	...	...	...	...

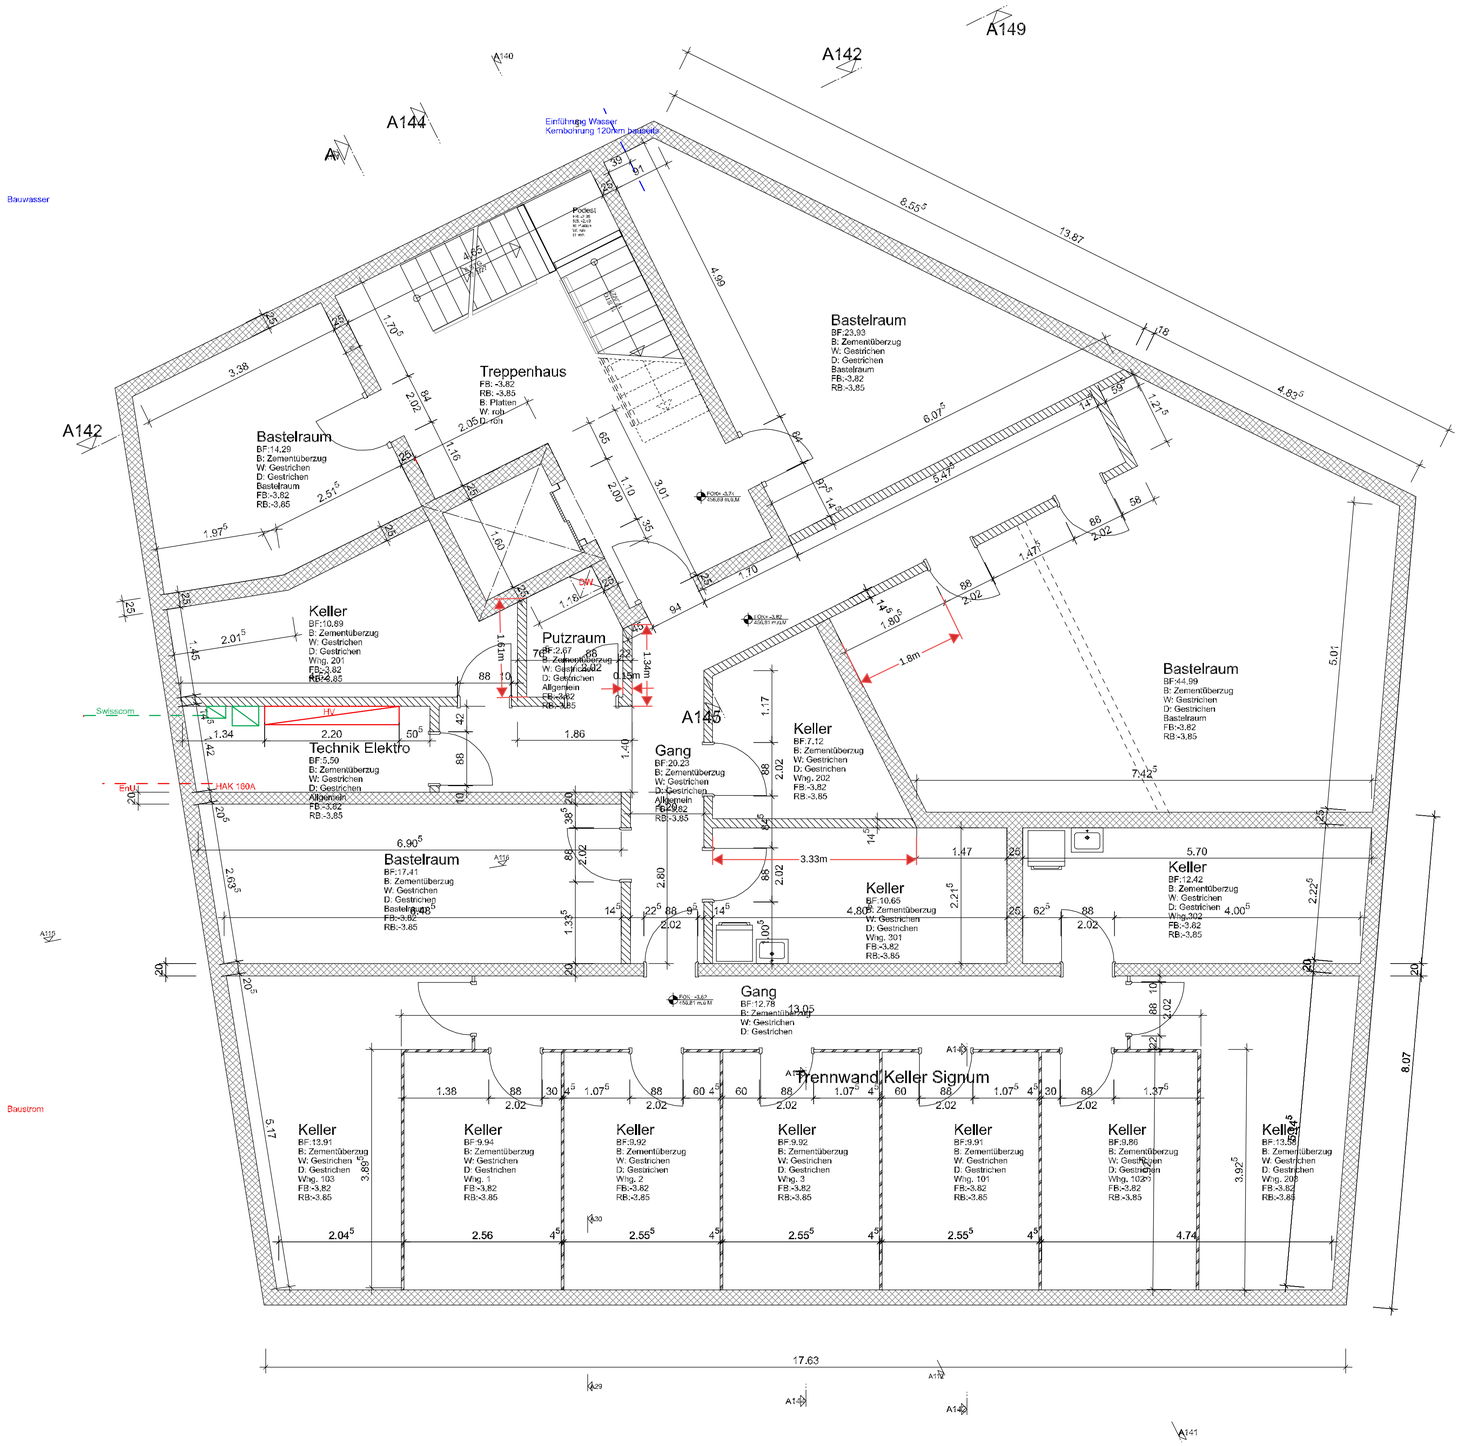

Grundriss Untergeschoss