


Bodenaufbau Wohnen
Keramische Platten / Parkett
Unterlagsboden mit Bodenheizung
Trennlage
Trittschalldämmung 2 cm
Wärmedämmung 2 cm


Bodenaufbau Wohnen
Keramische Platten / Parkett
Unterlagsboden mit Bodenheizung
Trennlage
Trittschalldämmung 2 cm
Wärmedämmung 2 cm

Bodenaufbau Wohnen
Keramische Platten / Parkett
Unterlagsboden mit Bodenheizung
Trennlage
Trittschalldämmung 2 cm
Wärmedämmung 2 cm

Bodenaufbau Wohnen
Keramische Platten / Parkett
Unterlagsboden mit Bodenheizung
Trennlage
Trittschalldämmung 2 cm
Wärmedämmung 2 cm
Stahlbetondecke 45 cm

Bodenaufbau Parking
Hardbeton 3 cm min Gefälle?
Stahlbetondecke 50 cm

Bodenaufbau Keller
Überzug 3cm
Fundamentplatte 45 cm

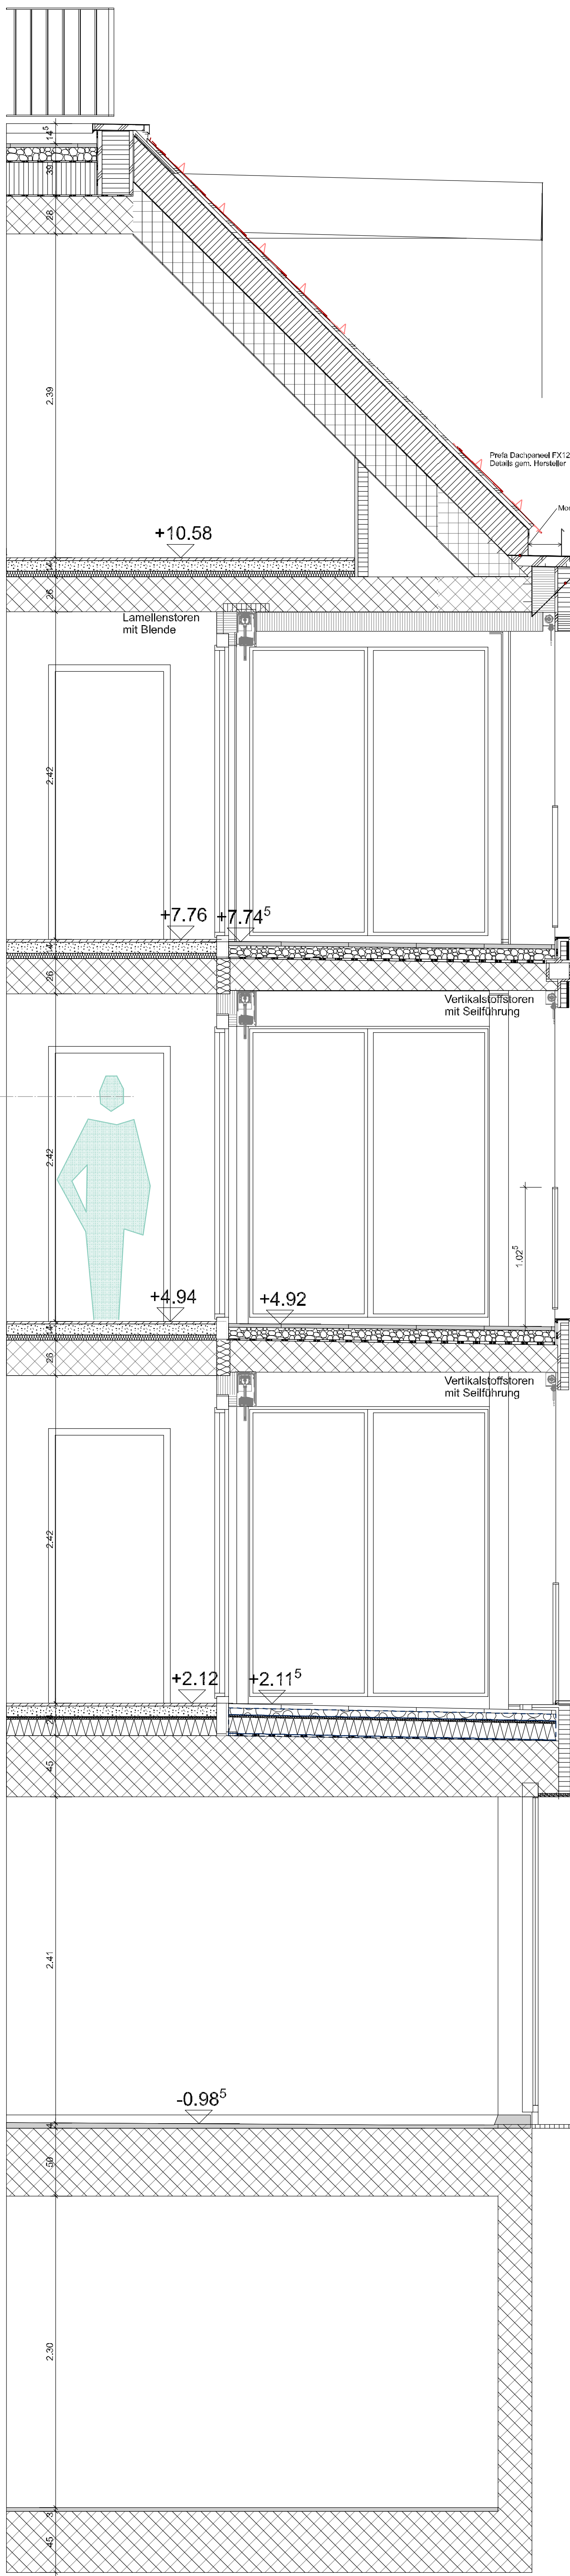

Bodenaufbau Wohnen
Keramische Platten / Parkett
Unterlagsboden mit Bodenheizung
Trennlage
Trittschalldämmung 2 cm
Wärmedämmung 2 cm


Bodenaufbau Loggia
Platten mit Gefälle
Trittschalldämmung 1 cm
Abdichtung bluminte 2 cm
Stahlbetondecke

Bodenaufbau Loggia
Platten
Trittschalldämmung 1 cm
Abdichtung bluminte 2 cm
Stahlbetondecke

Bodenaufbau Loggia
Platten
Trittschalldämmung 1 cm
Abdichtung bluminte 2 cm
Stahlbetondecke

Bodenaufbau Parking
Hardbeton 3 cm min Gefälle?
Stahlbetondecke 50 cm

Bodenaufbau Keller
Überzug 3cm
Fundamentplatte 45 cm

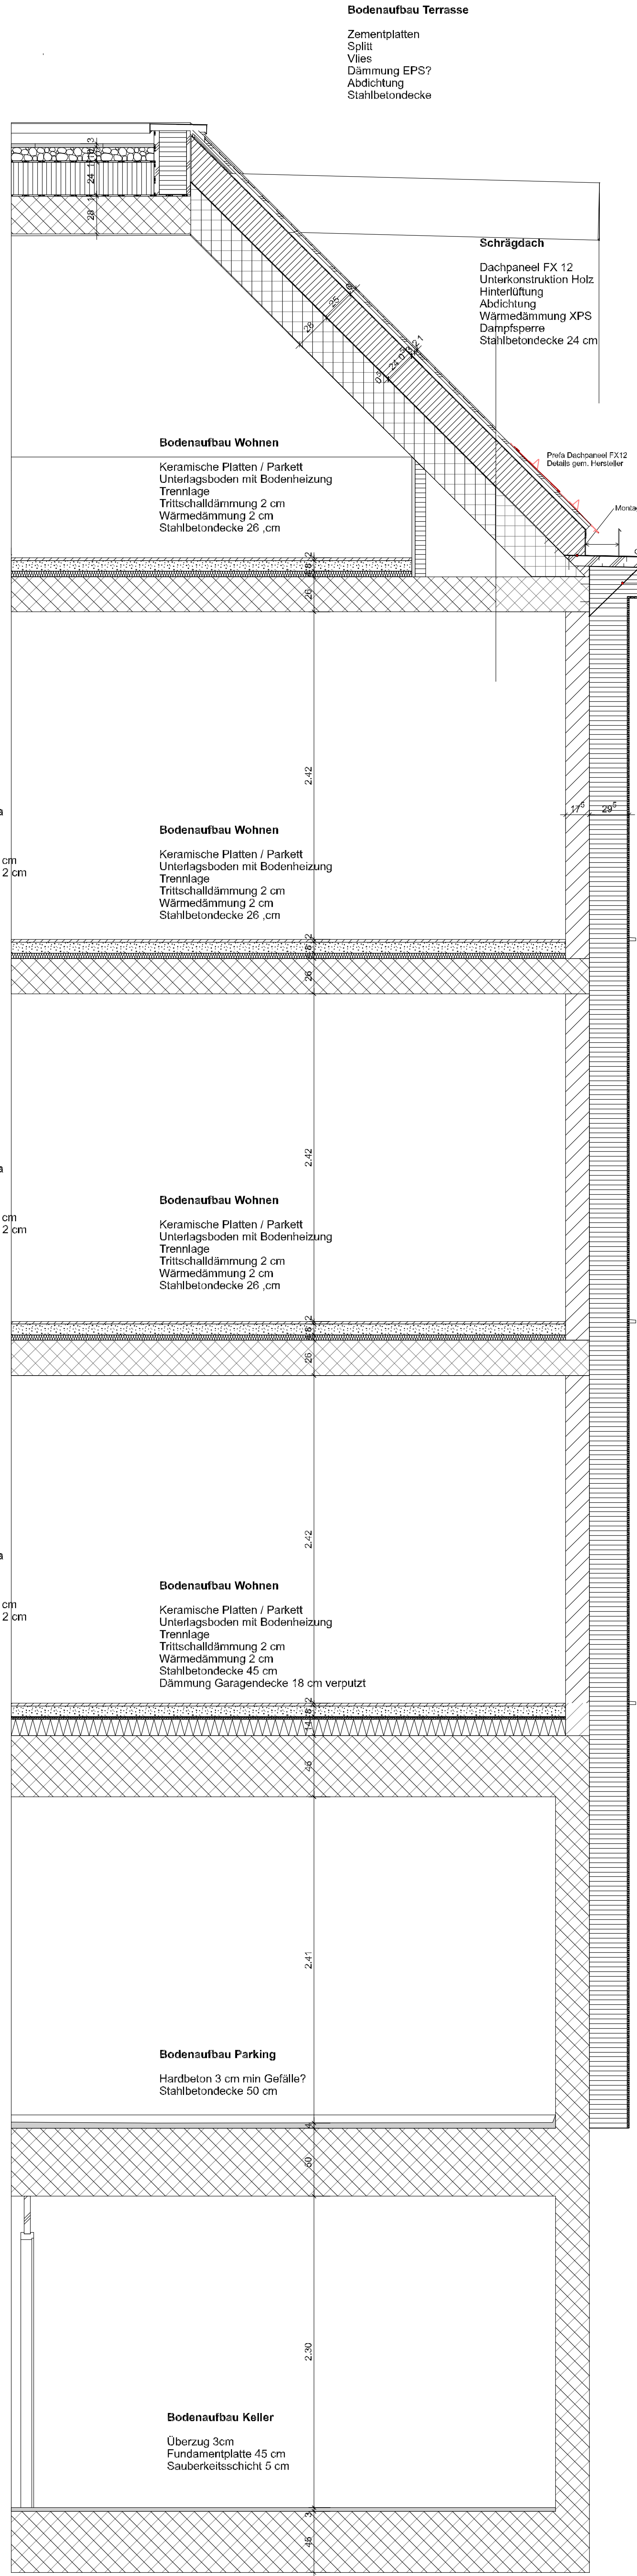

Bodenaufbau Wohnen
Keramische Platten / Parkett
Unterlagsboden mit Bodenheizung
Trennlage
Trittschalldämmung 2 cm
Wärmedämmung 2 cm

Bodenaufbau Wohnen
Keramische Platten / Parkett
Unterlagsboden mit Bodenheizung
Trennlage
Trittschalldämmung 2 cm
Wärmedämmung 2 cm

Bodenaufbau Wohnen
Keramische Platten / Parkett
Unterlagsboden mit Bodenheizung
Trennlage
Trittschalldämmung 2 cm
Wärmedämmung 2 cm

Bodenaufbau Wohnen
Keramische Platten / Parkett
Unterlagsboden mit Bodenheizung
Trennlage
Trittschalldämmung 2 cm
Wärmedämmung 2 cm
Stahlbetondecke 45 cm

Bodenaufbau Parking
Hardbeton 3 cm min Gefälle?
Stahlbetondecke 50 cm

Bodenaufbau Keller
Überzug 3cm
Fundamentplatte 45 cm

