


1397 Friedhofstrasse 1

Bauherrschaft
Gjergji Lushaj
Friedhofstrasse 1, 8610 Uster

Ausschreibungsplan

Masstab 1:50
Datum 24.09.2025
Revidiert
Revidiert
Grösse 841/594
Gezeichnet mbr

Plan Nr. CAD Model Nr.
EG Friedhofstrasse 1 Ausschreibungspläne
Materialisierung 6.d

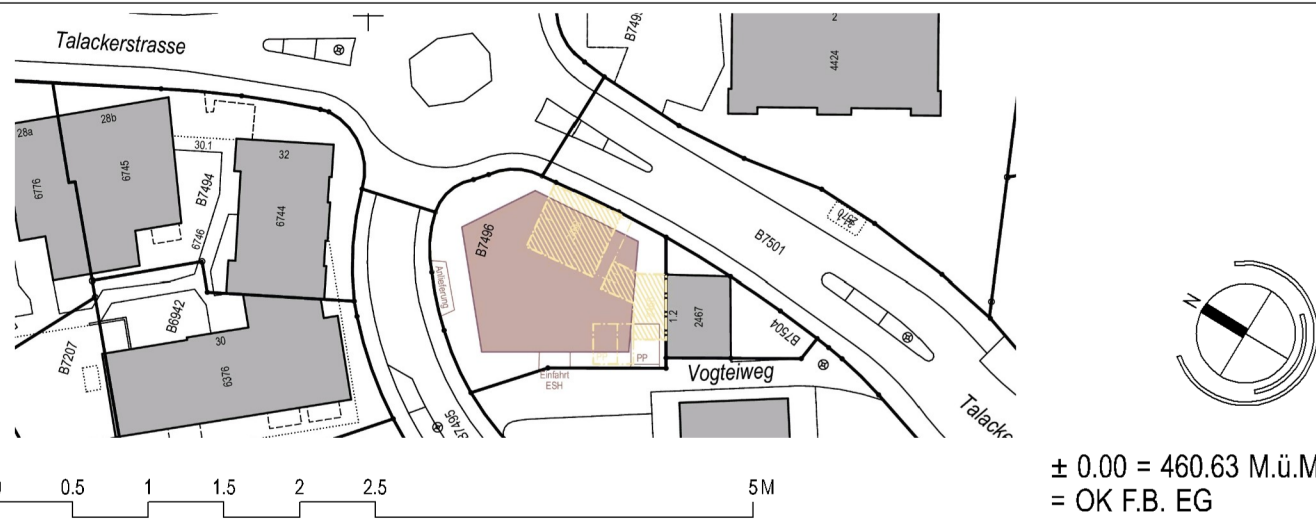

Revisionen


Index Datum Gez Änderung

Alle Masse sind Rohmasse.
Türhöhen gelten ab fertig höherem Boden, respektive fertig Schwelle bis UK Roh Sturz.
Alle Masse sind vom Unternehmer auf eigene Verantwortung zu kontrollieren und am Objekt zu nehmen.
Unstimmigkeiten sind vor Ausführung der Arbeiten der Bauleitung zu melden und mit dieser abzuklären.

Alle Rechte sind den Urheber vorbehalten, insbesondere das Recht der Vervielfältigung, und die Weitergabe an Dritte ohne Zustimmung des Urhebers ist ausdrücklich untersagt.
Die Pläne sind vertraulich zu behandeln und das Eigentum der Reichler Architekten AG.

Reichler Architekten AG | Neuwiesenstrasse 10a | 8610 Uster
T 044 943 60 30 | F 044 943 60 33 | arch@reichler-arch.ch | www.reichler-arch.ch

BF Bodenfläche	FB Fertig Boden	GEF Gefälle	IV Isolierverglasung
FF Fensterfläche	RB Roh Boden	DW Dachwasser	IV3 Dreifachisolierverglasung
B Boden	FBR Fertig Brüstung/Fensterbank	SP Speier	KL Klappladen
W Wand	RBR Roh Brüstung	NU Notüberlauf	SL Schiebeläden
D Decke	FST Fertig Sturz	SV Sanitärverteilung	ROL Rollläden
AK Ausserkant	RST Roh Sturz	HV Heizungsverteilung	RAF Rafterlattenstoren
OK Oberkant	FSW Fertig Schwelle	EV Elektroverteilung	K Kabel
UK Unterkant	RSW Roh Schwelle	LG Lüftungsgitter	KL Kabel + Leerrohr
UKD Unterkant Decke	VAR Variabel	AV Abluftventilator	M Motor (Elektrisch betrieben)
...	MFB Metallfensterbank
...
...

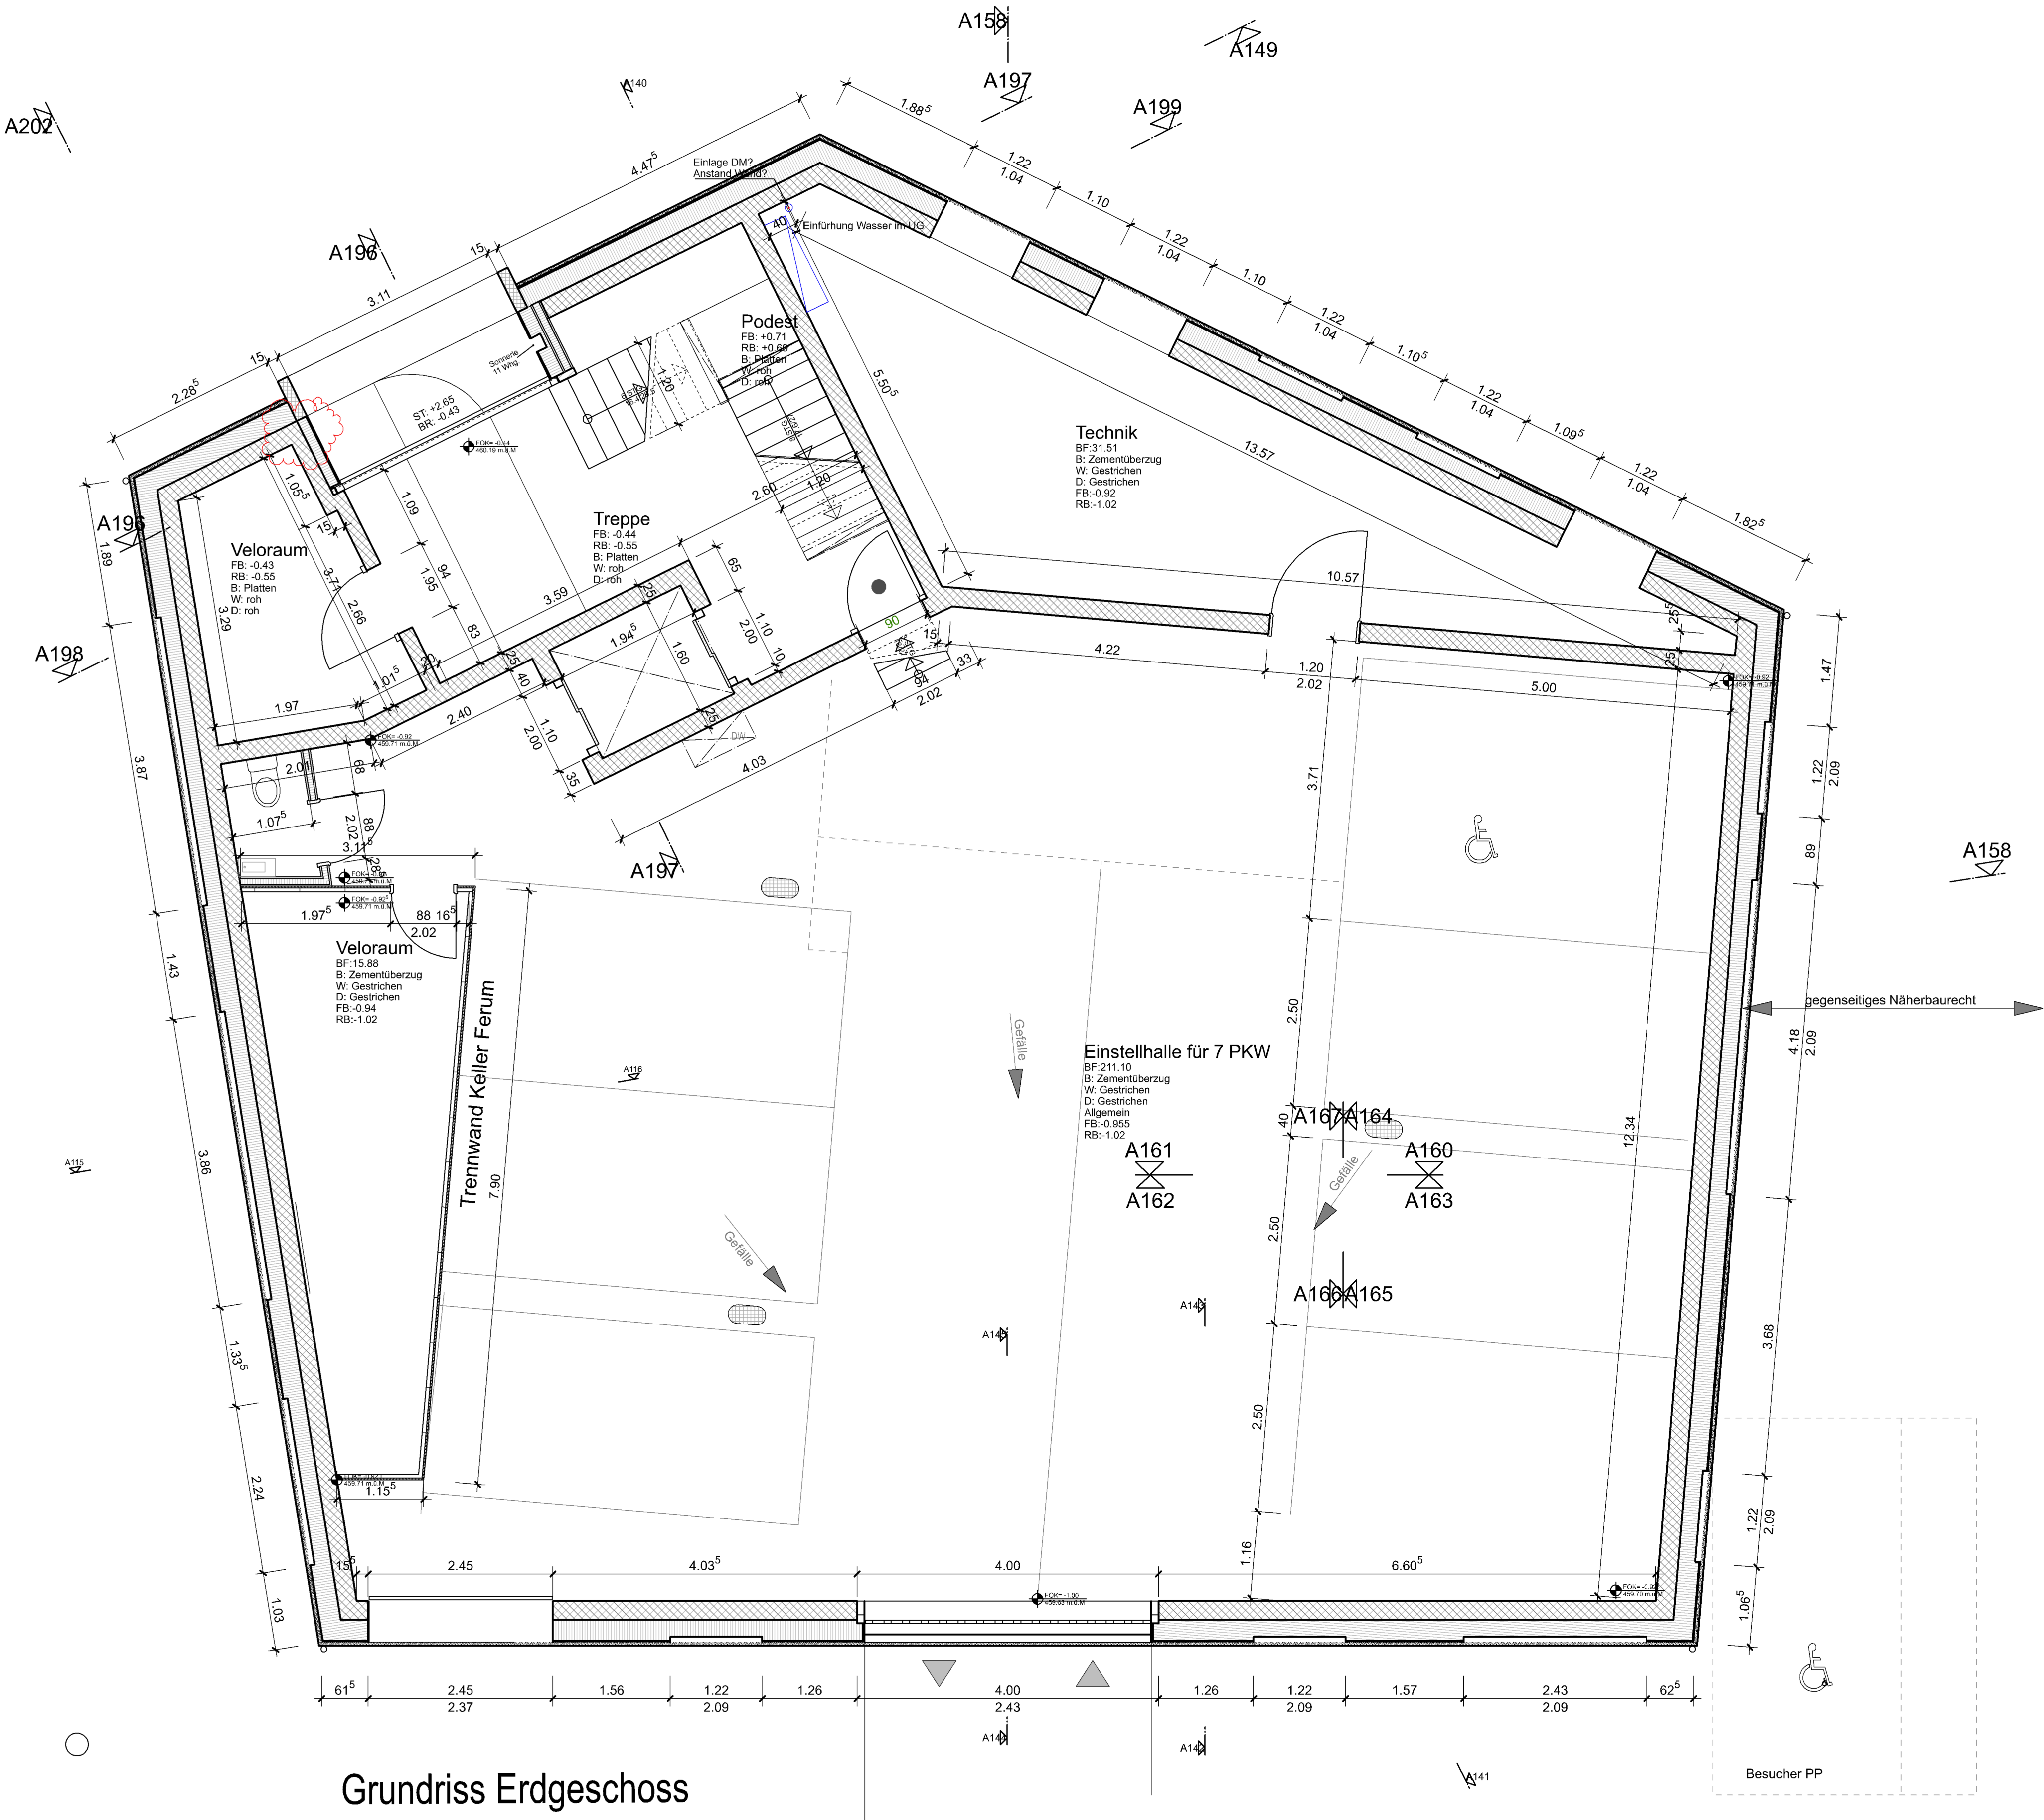

Grundriss Erdgeschoss