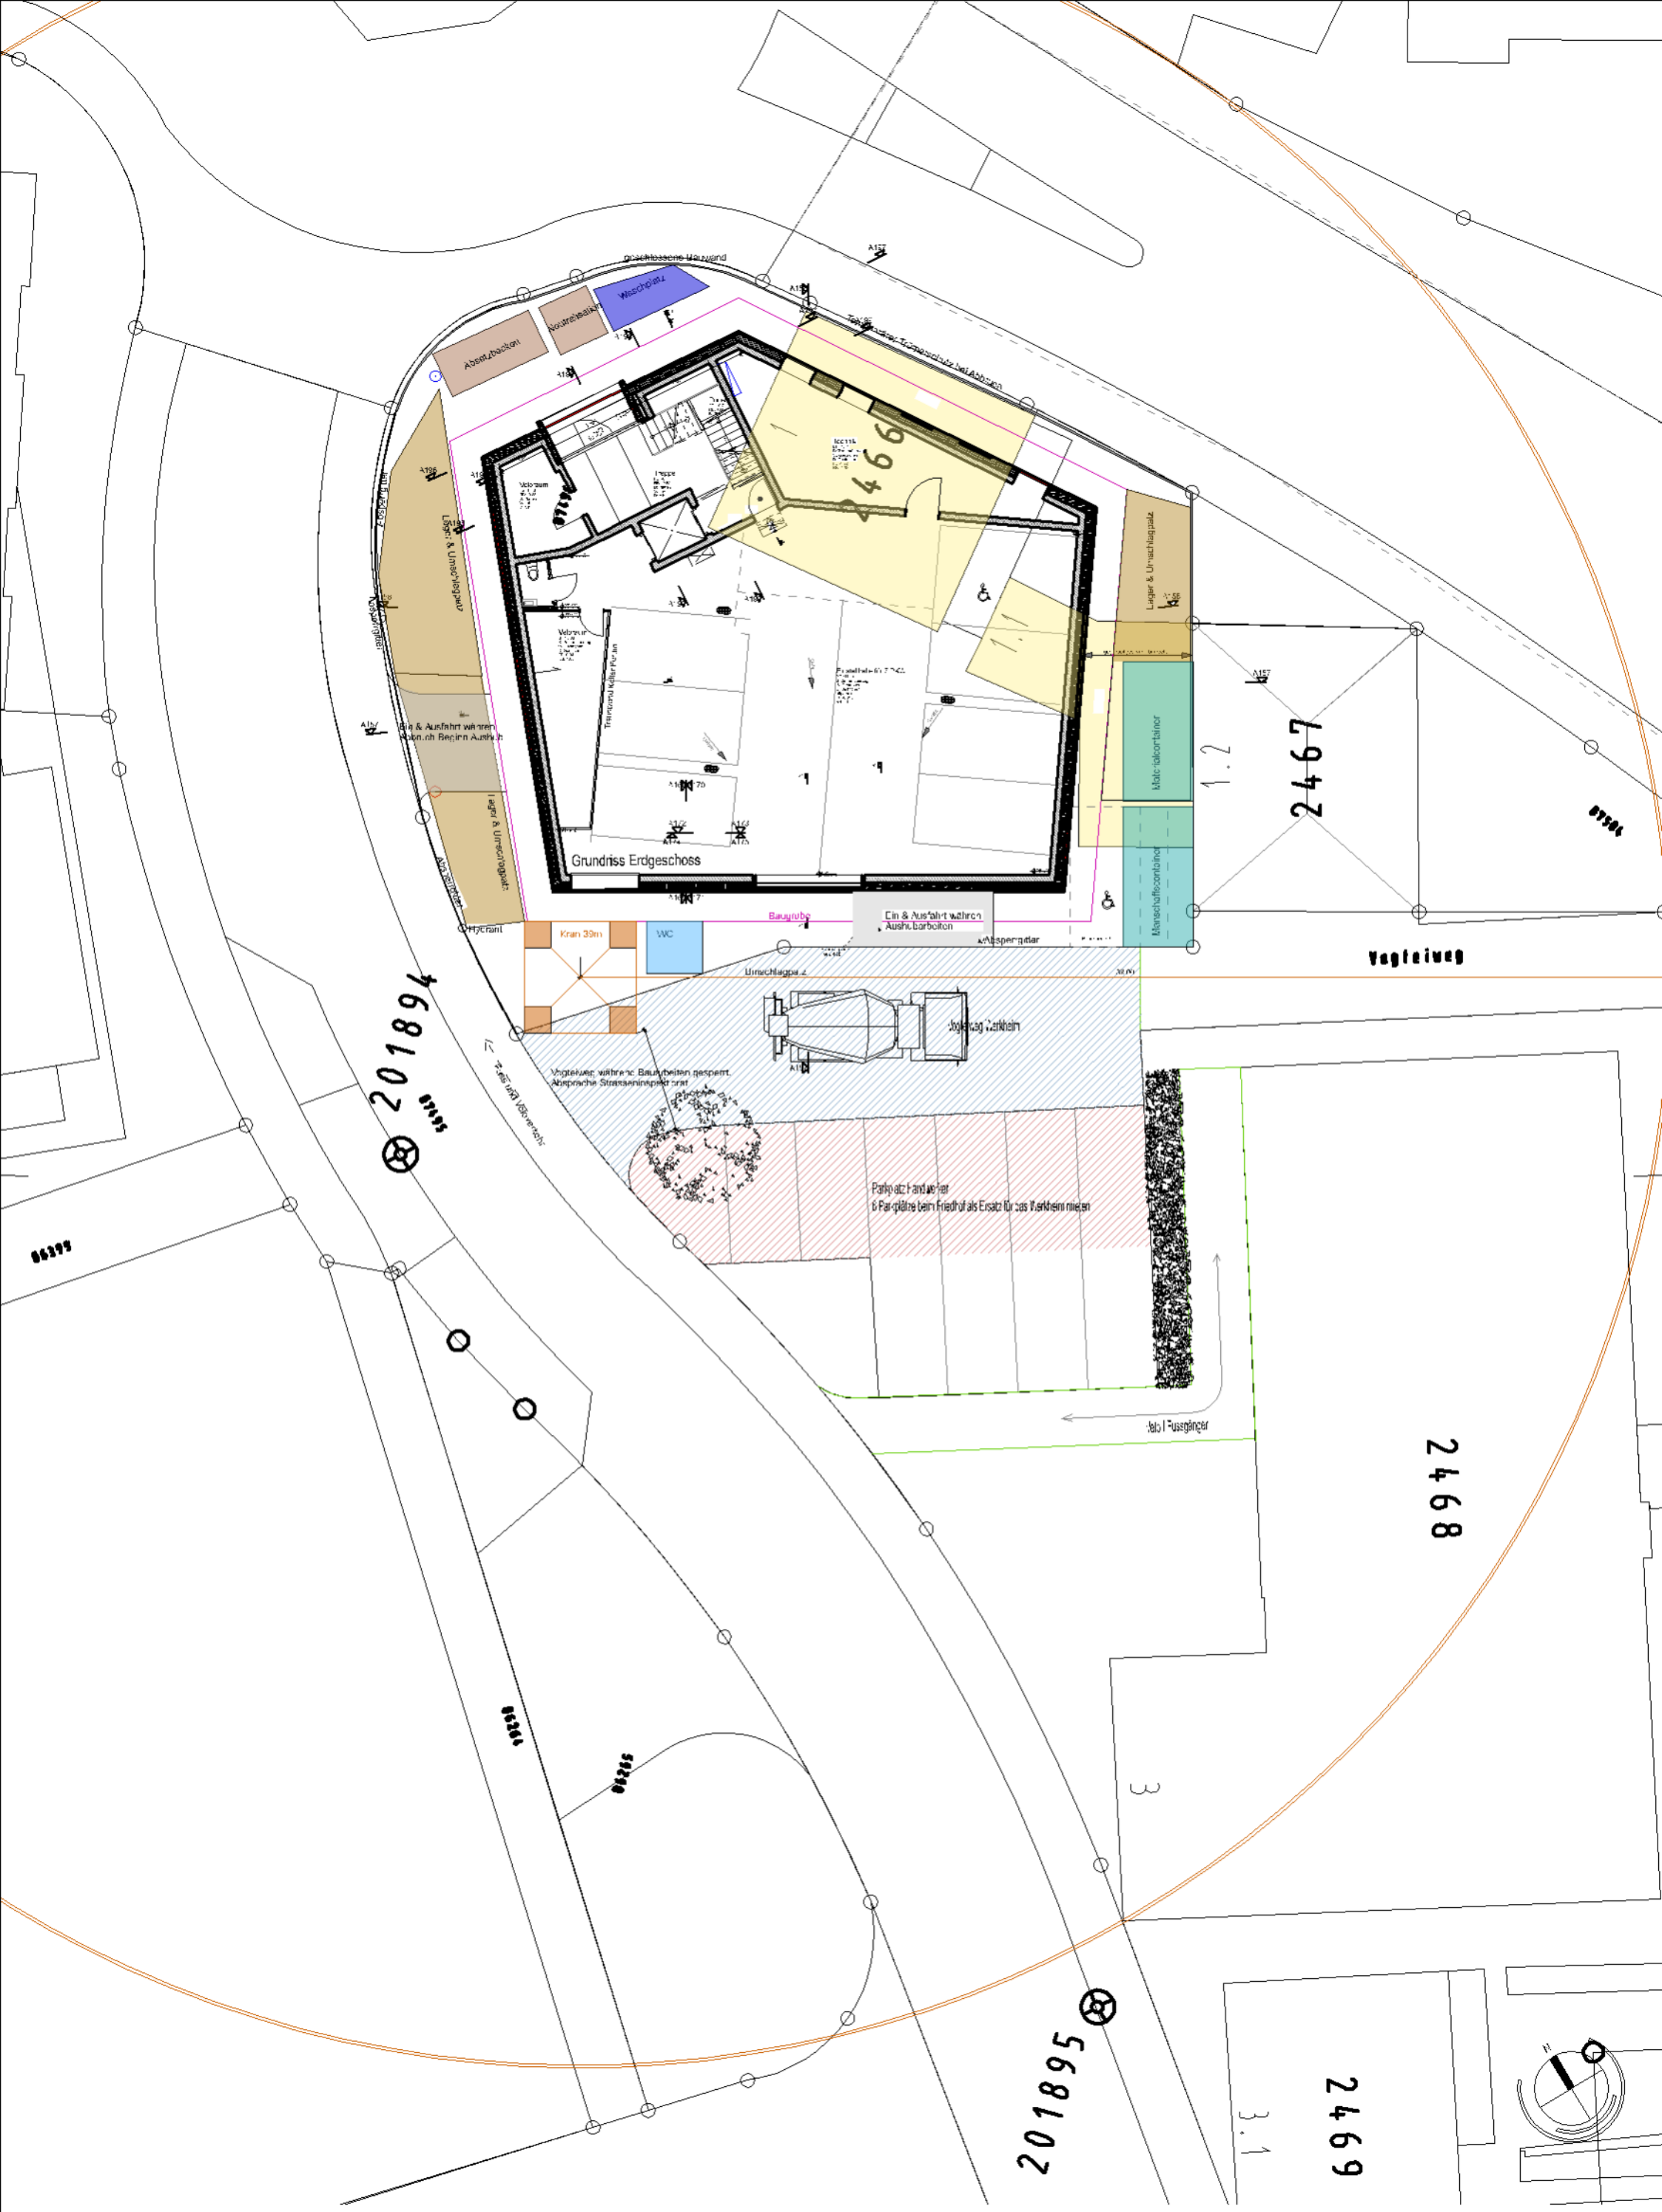

Projekt
1397 Friedhofstrasse 1

Friedhofstrasse 1
8610 Uster

Projektverfasser

Reichle Architekten AG
Neuwiesenstrasse 10a
8610 Uster

Bauplatzinstallationen
Vorabzug

Friedhofstrasse 1 Ausschreibungspläne
Materialisierung 3.d

Massstab	1:200
Datum	mbr
Revidiert	.
Grösse	A3
Druckdatum	26.08.2025

Bauherrschaft

Gjergj Lushaj
Friedhofstrasse 1
8610 Uster