


1397 Friedhofstrasse 1

Bauherrschaft
Gjergj Lushaj
Friedhofstrasse 1, 8610 Uster

Ausschreibungsplan

Masstab 1:20
Datum 11.02.2025
Revidiert
Revidiert
Grösse 860/594
Gezeichnet aaa

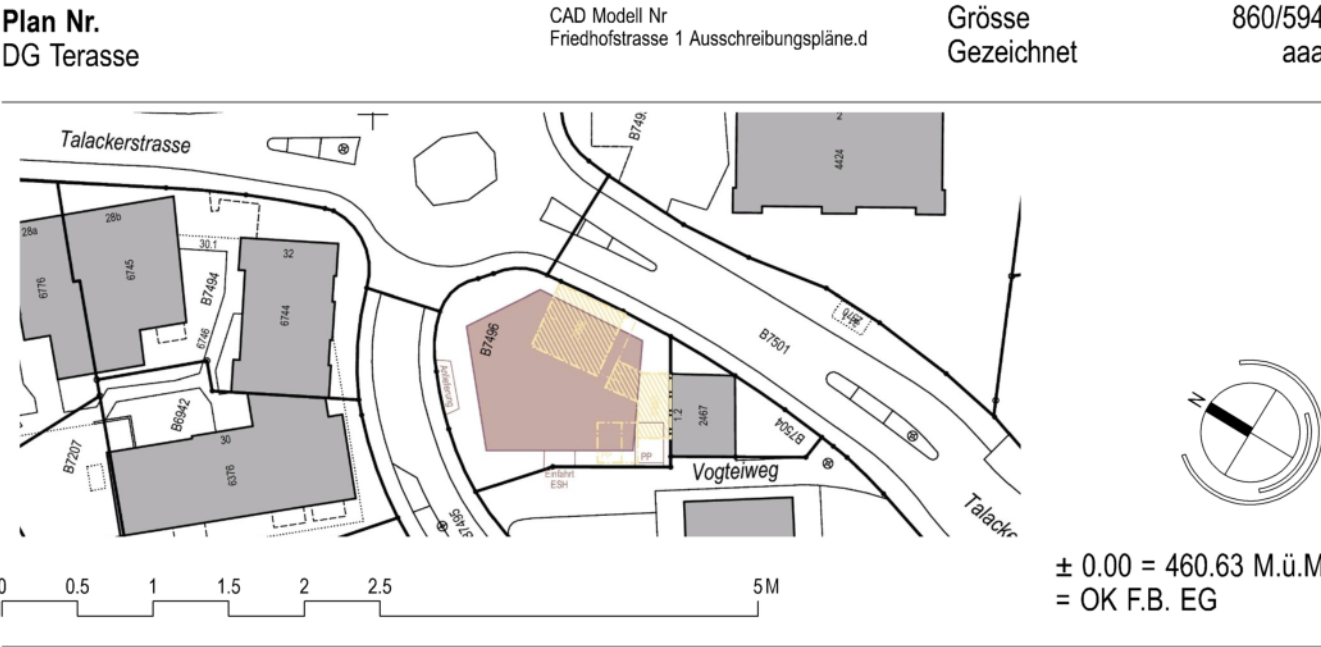

Revisionen


Index Datum Gez Änderung

Alle Masse sind Rohmasse.
Türhöhen gelten ab fertig höherem Boden, respektive fertig Schwelle bis UK Roh Sturz.
Alle Masse sind vom Unternehmer auf eigene Verantwortung zu kontrollieren und am Objekt zu nehmen.
Unstimmigkeiten sind vor Ausführung der Arbeiten der Bauleitung zu melden und mit dieser abzuklären.

Alle Rechte sind dem Urheber vorbehalten, insbesondere das Recht der Vervielfältigung, und die Weitergabe an Dritte ohne Zustimmung des Urhebers ist ausdrücklich untersagt. Die Pläne sind vertraulich zu behandeln und das Eigentum der Reichle Architekten AG.

Reichle Architekten AG | Neuwiesenstrasse 10a | 8610 Uster
T 044 943 60 30 | F 044 943 60 33 | arch@reichle-arch.ch | www.reichle-arch.ch

	Beton		Kunststein		Holz massiv		...
	Backstein SUMO tragend		Zementstein		Holzwerkstoffe		...
	Backstein tragend		Naturstein		Dämmstoffe		...
	Backstein nicht tragend		Unterlagsboden		Dämmstoffe		...
	Kalksandstein tragend		Mörtel	
	Kalksandstein nicht tragend		Gips	
BF	Bodenfläche	FB	Fertig Boden	GEF	Gefälle	IV	Isolierverglasung
FF	Fensterfläche	RB	Roh Boden	DW	Dachwasser	IV3	Dreifachisolierverglasung
B	Boden	FBR	Fertig Brüstung/Fensterbank	SP	Speier	KL	Klapppläden
W	Wand	RBR	Roh Brüstung	NJ	Notüberlauf	SL	Schiebpläden
D	Decke	FST	Fertig Sturz	SV	Sanitärverteilung	ROL	Rolläden
AK	Aussenkant	RST	Roh Sturz	HV	Heizungsverteilung	RAF	Raffamellenstoren
OK	Oberkant	FSW	Fertig Schwelle	EV	Elektronverteilung	K	Kurbel
UK	Unterkant	RSW	Roh Schwelle	LG	Lüftungsgerät	KL	Kurbel + Leerrohr
UKD	Unterkant Decke	VAR	Variabel	AV	Abluftventilator	M	Motor (Elektrisch betrieben)
...	MFB	Metallfensterbank
...
...

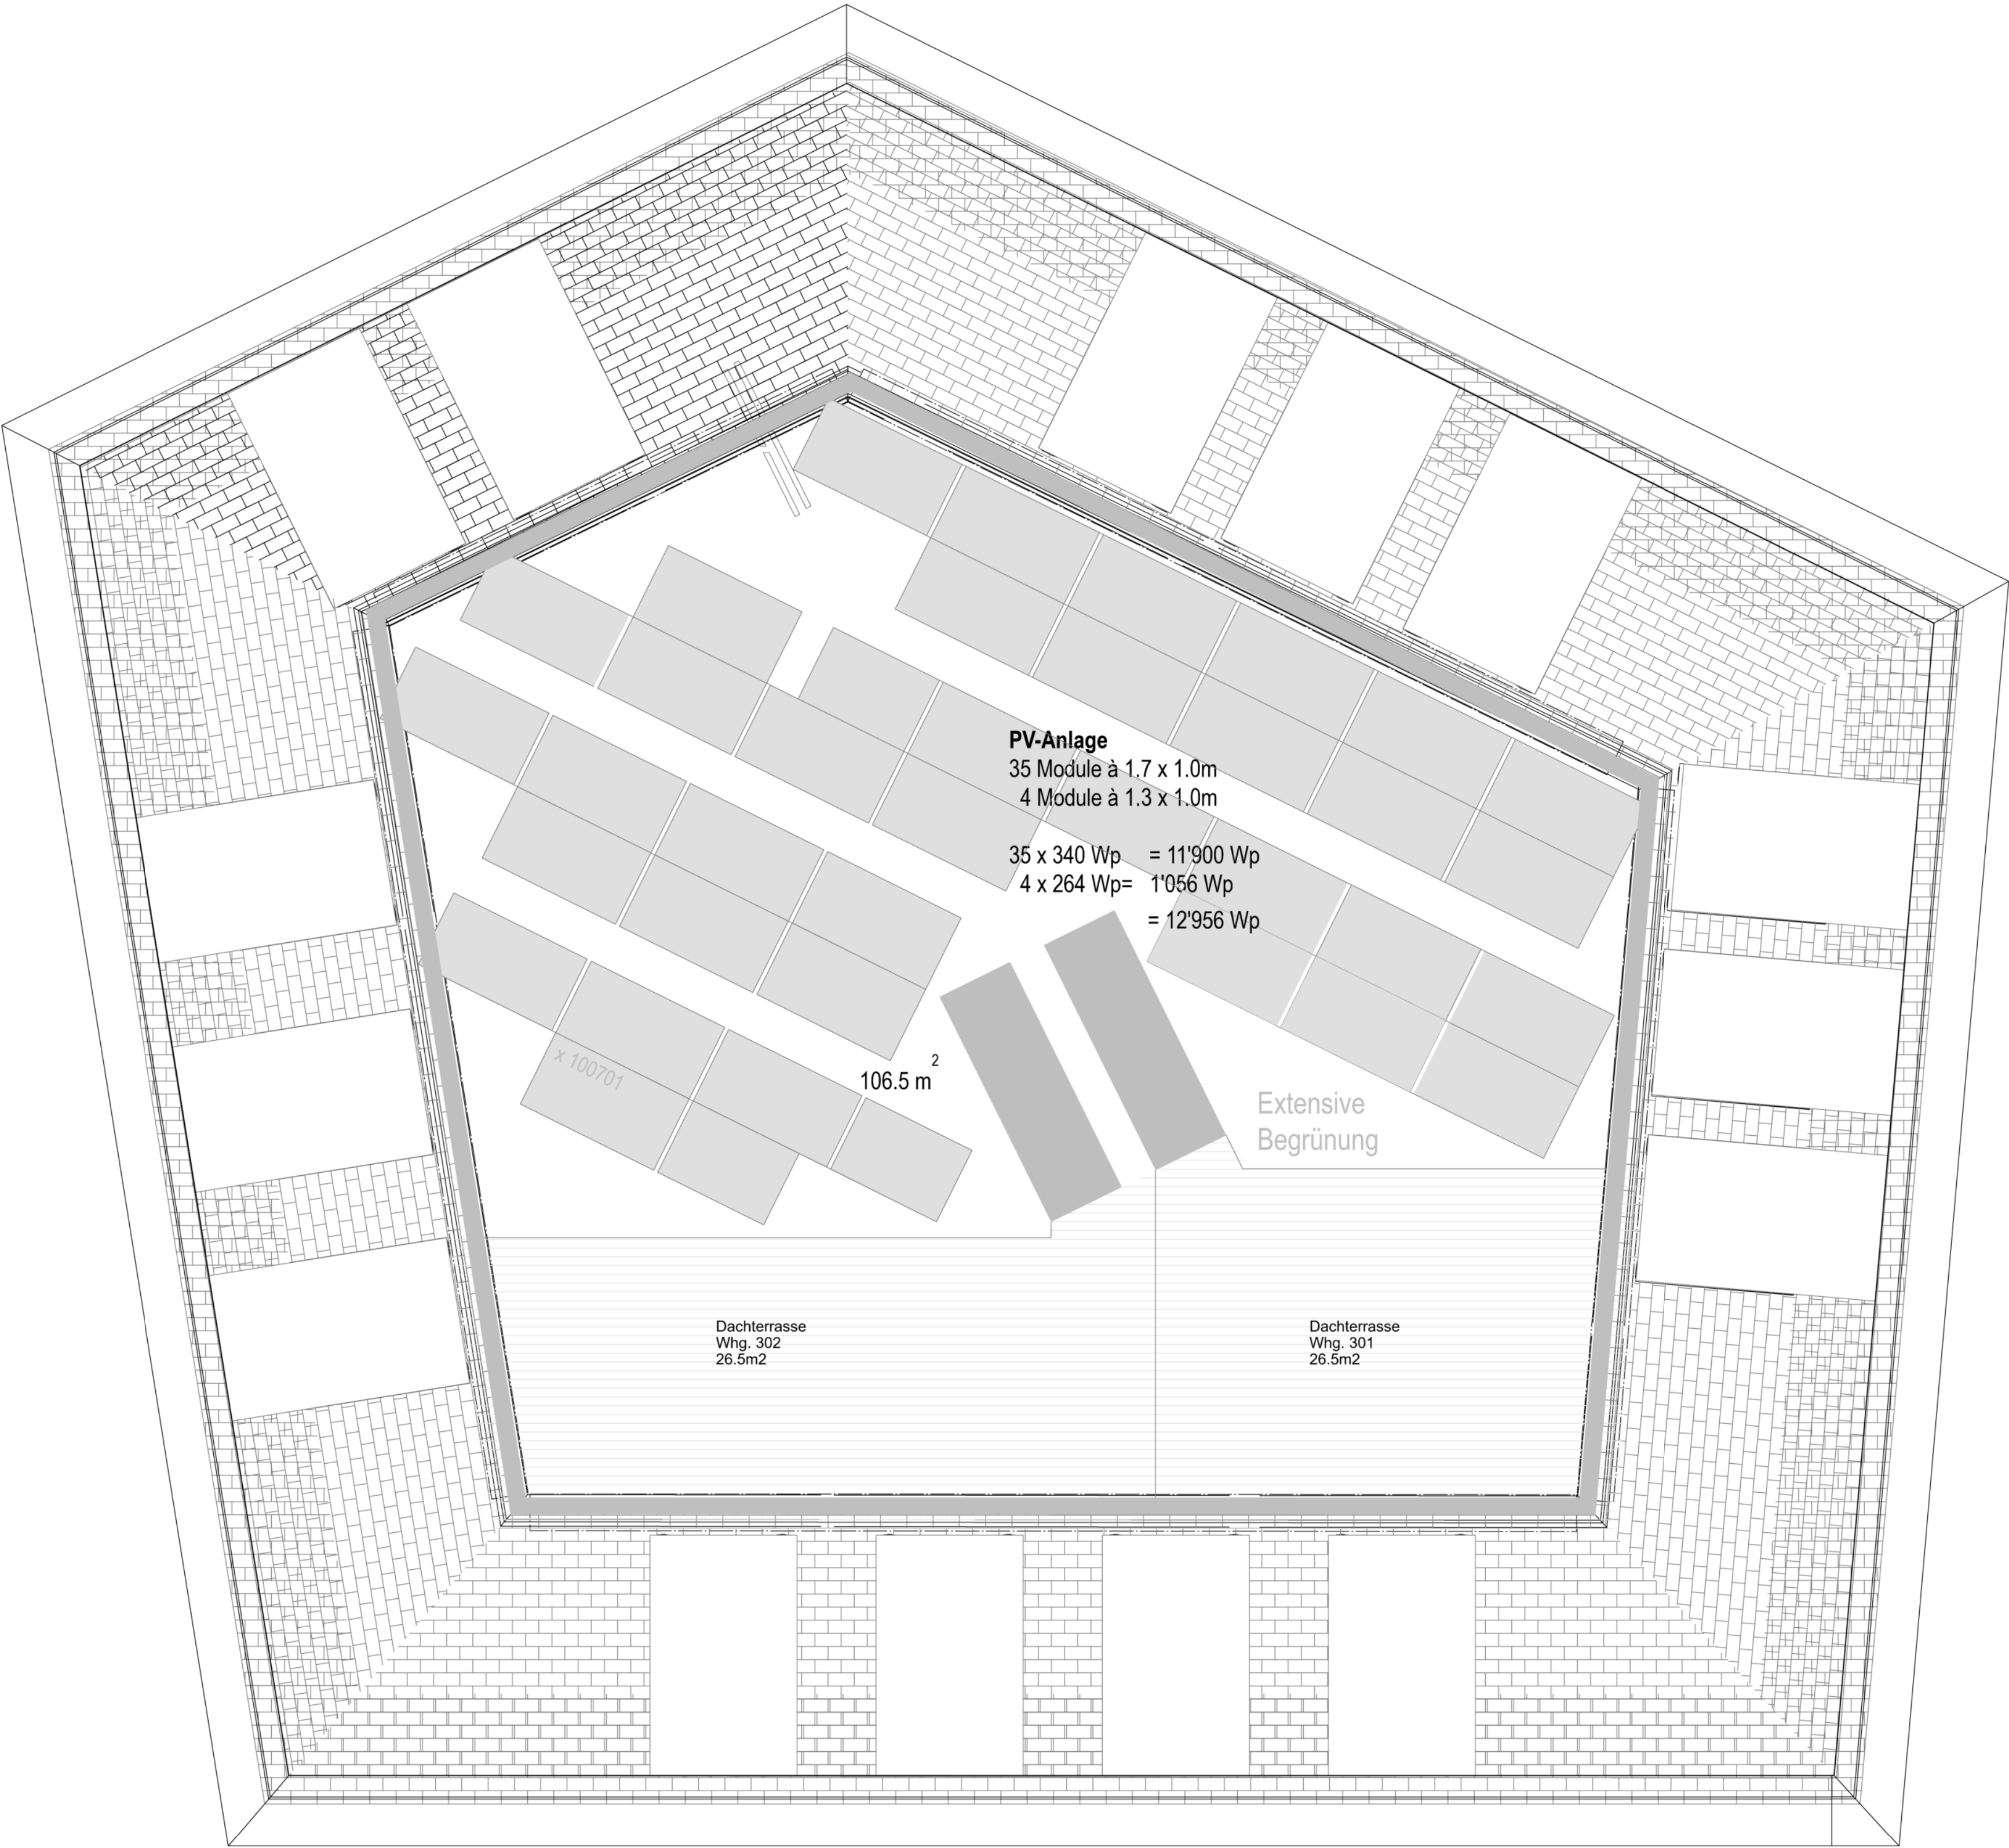

Grundriss Dachterrasse