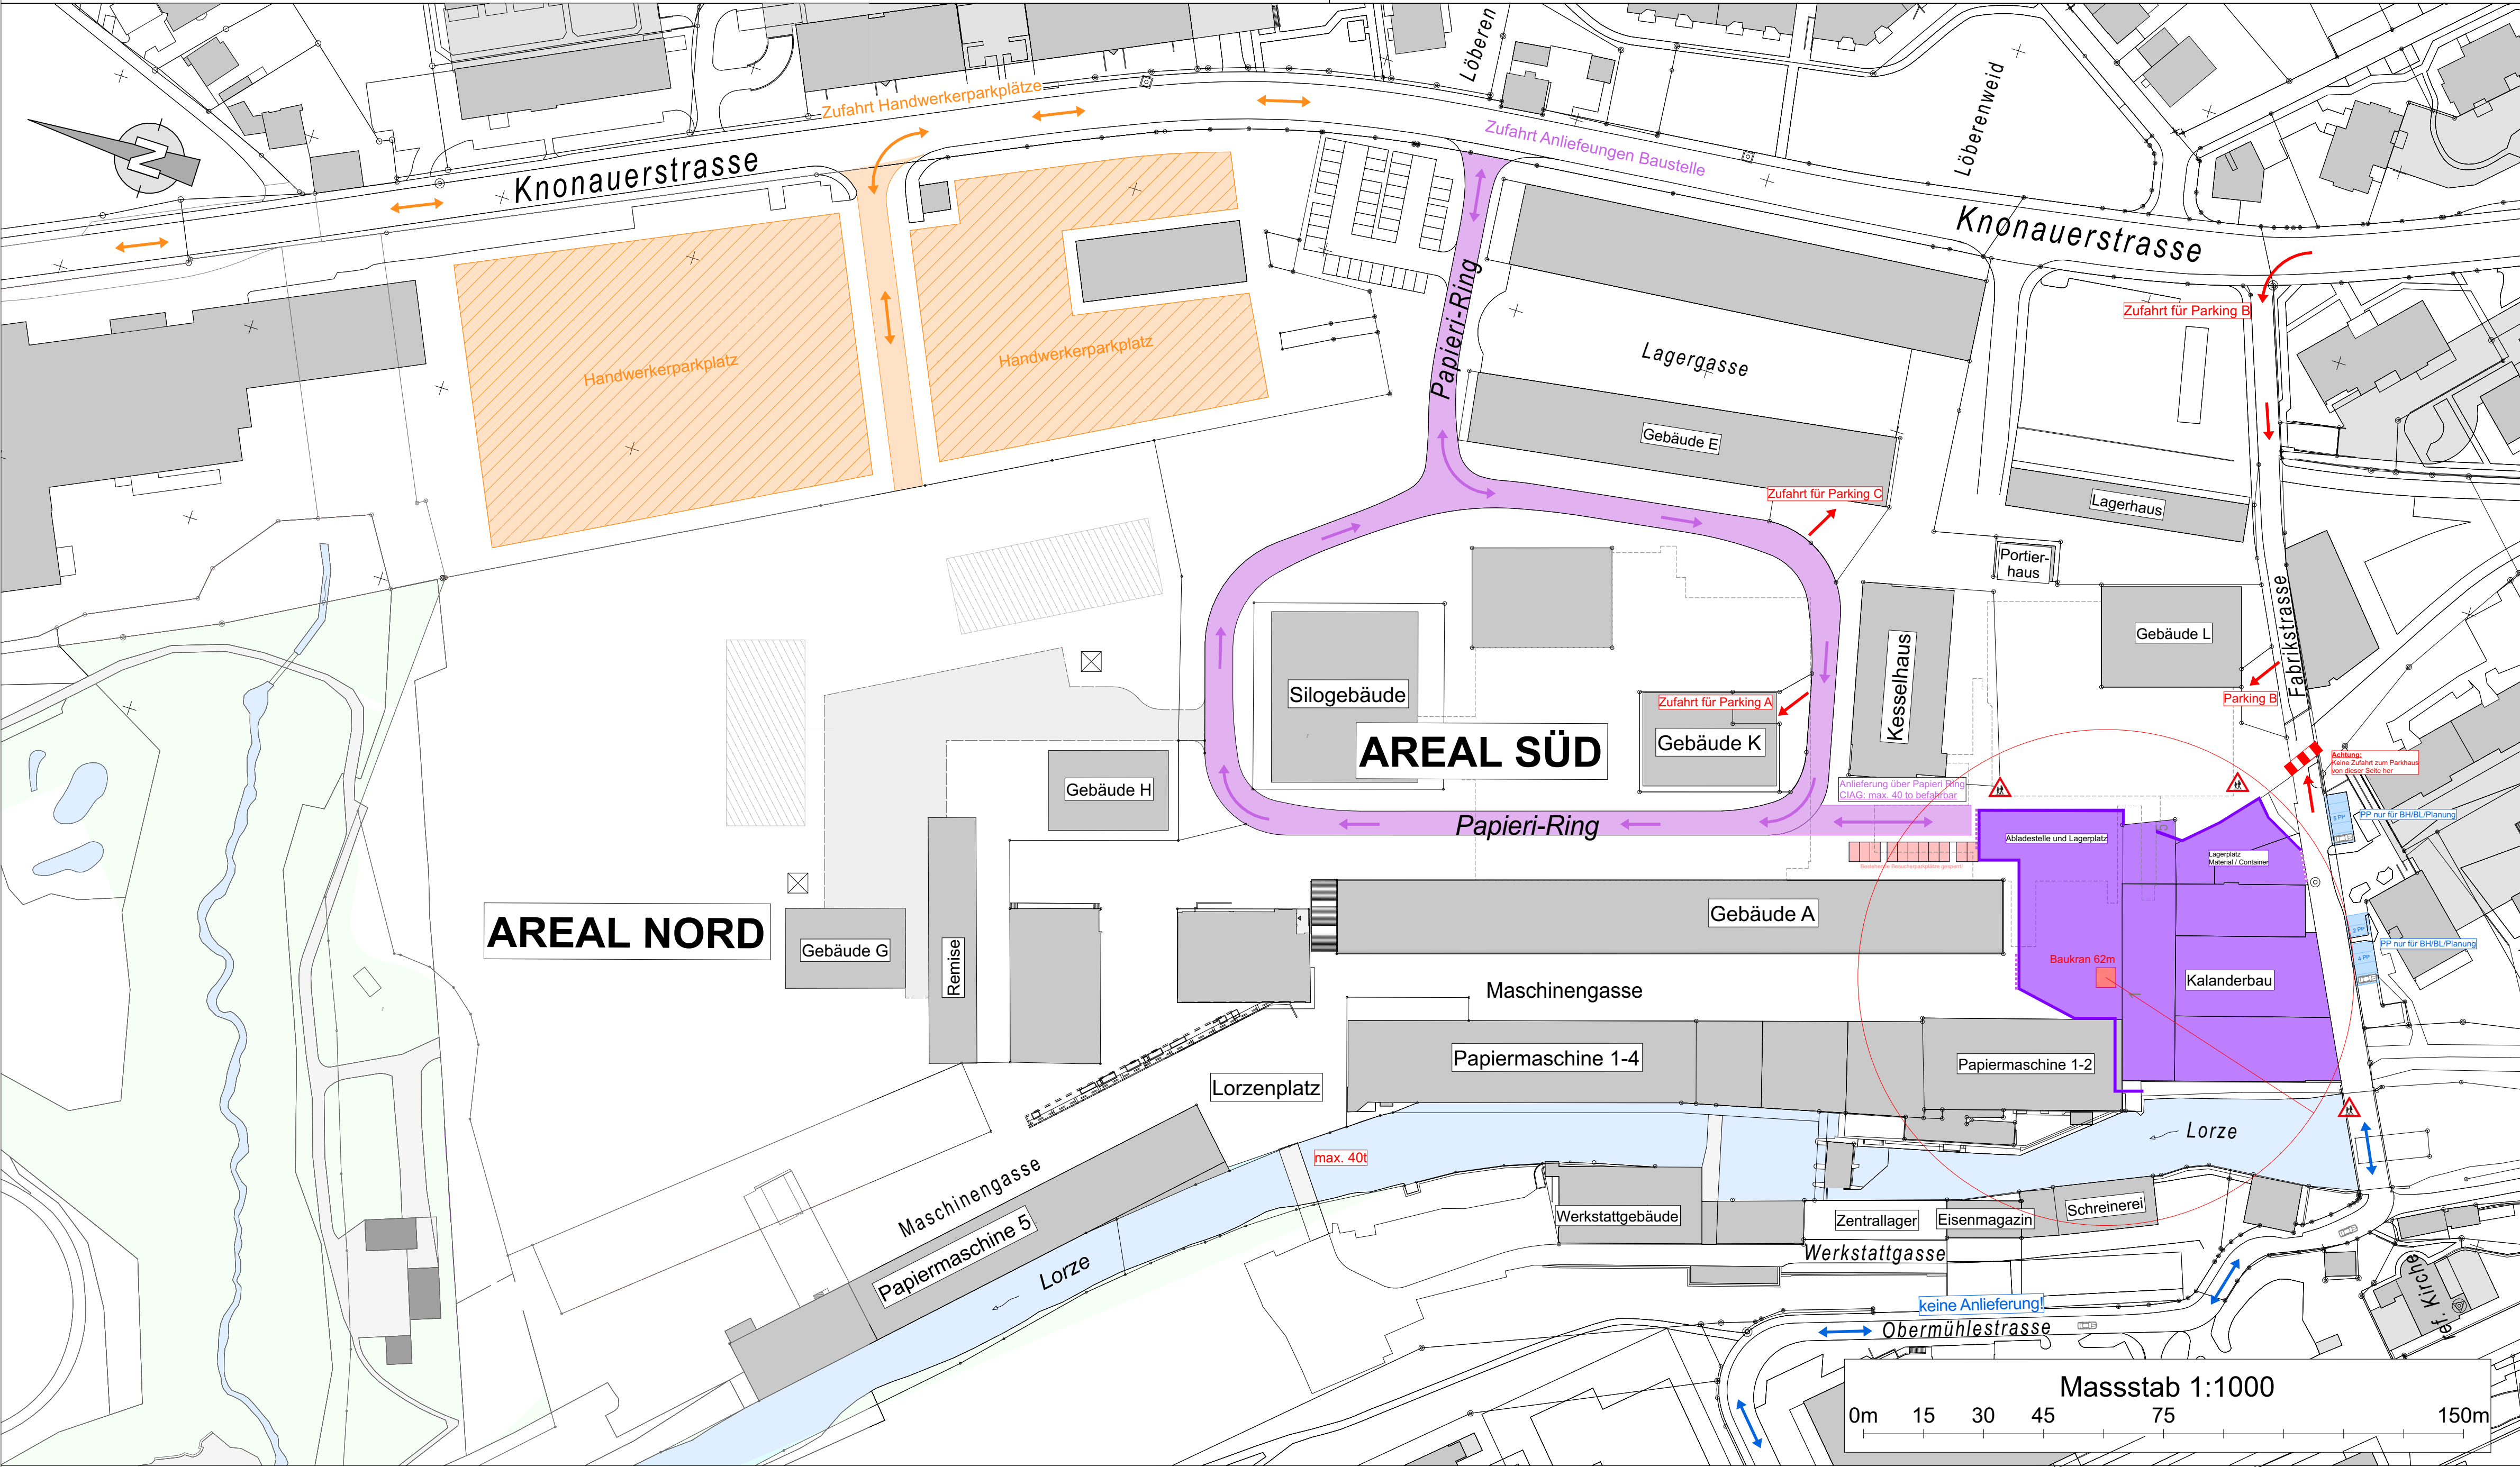


0102550		CHAM properties			
Baubereich		Plan			
6.0500 Kalanderbau		LOGISTIKKONZEPT			
PLANVERFASSTER:		Massstab	Datum	Gezeichnet von	Rev. Datum
B-S-S Baumanagement AG, Roosstrasse 51, 8832 Wollerau		1:1000	24.06.2026	bho	11.09.2026
AUFTRAGGEBER:		Plannummer			Index
Cham Immobilien AG					

Planlegende:

- Bestand
- Geschlossene Bauwände
- Baustellenbereich
- Parkplatz Bauherrschaft, Bauleitung
- Anlieferung und Abladestelle
- Handwerkerparkplätze

Zufahrt HandwerkerparkplätzeZufahrt BaustellenverkehrZufahrt ParkingZufahrt Gebührenfreie HandwerkerparkplätzeAchtung Schulweg

Anlieferung:

- Sämtliche Materialanlieferungen für die Baustelle sind via Knonauerstrasse sowie Papieri-Ring zu führen.
- Anlieferungen gemäss Pfeilrichtungen Papieri-Ring.
- Bestehende Besucherparkplätze im Anlieferungsbereich werden während der gesamten Bauzeit gesperrt.
- Anlieferungen über Maschinengasse sowie Obermühlestrasse ist nur in Ausnahmen und auf Voranmeldung erlaubt!
- Grössere Materialanlieferungen sind mindestens 1 Woche im Voraus der Bauleitung anzumelden.

Parkplatz Bauherrschaft, Bauleitung, Planer:

- Die Parkplätze an der Fabrikstrasse stehen ausschliesslich den Bauherren, der Bauleitung sowie dem Planerteam zur Verfügung.

Zusätzliche Handwerkerparkplätze:

- Zufahrt zu den Gebührenfreien Handwerkerparkplätzen über Knonauerstrasse.
- Fussweg zur Baustelle über Papieri-Ring

Parking A:

- Anfahrt über Knonauerstrasse in Papieri-Ring, Zufahrt zu Parking A beim Gebäude K

Parking B:

- Autobahn A4, Ausfahrt Cham/Sins. Fahrtrichtung Cham Zentrum, beim Kreisel links, erste Abzweigung links auf Knonauerstrasse.

Eingabe Navigation: Knonauerstrasse 33

Parking C:

- Anfahrt über Knonauerstrasse in Papieri-Ring, Zufahrt zu Parking A beim Gebäude K