


Positionsplan Tragwerk Holzbau

Aufstockung Verwaltungsbau, Papieri Cham

25050

Ausschreibung

Version vom 04. August 2026 | tho

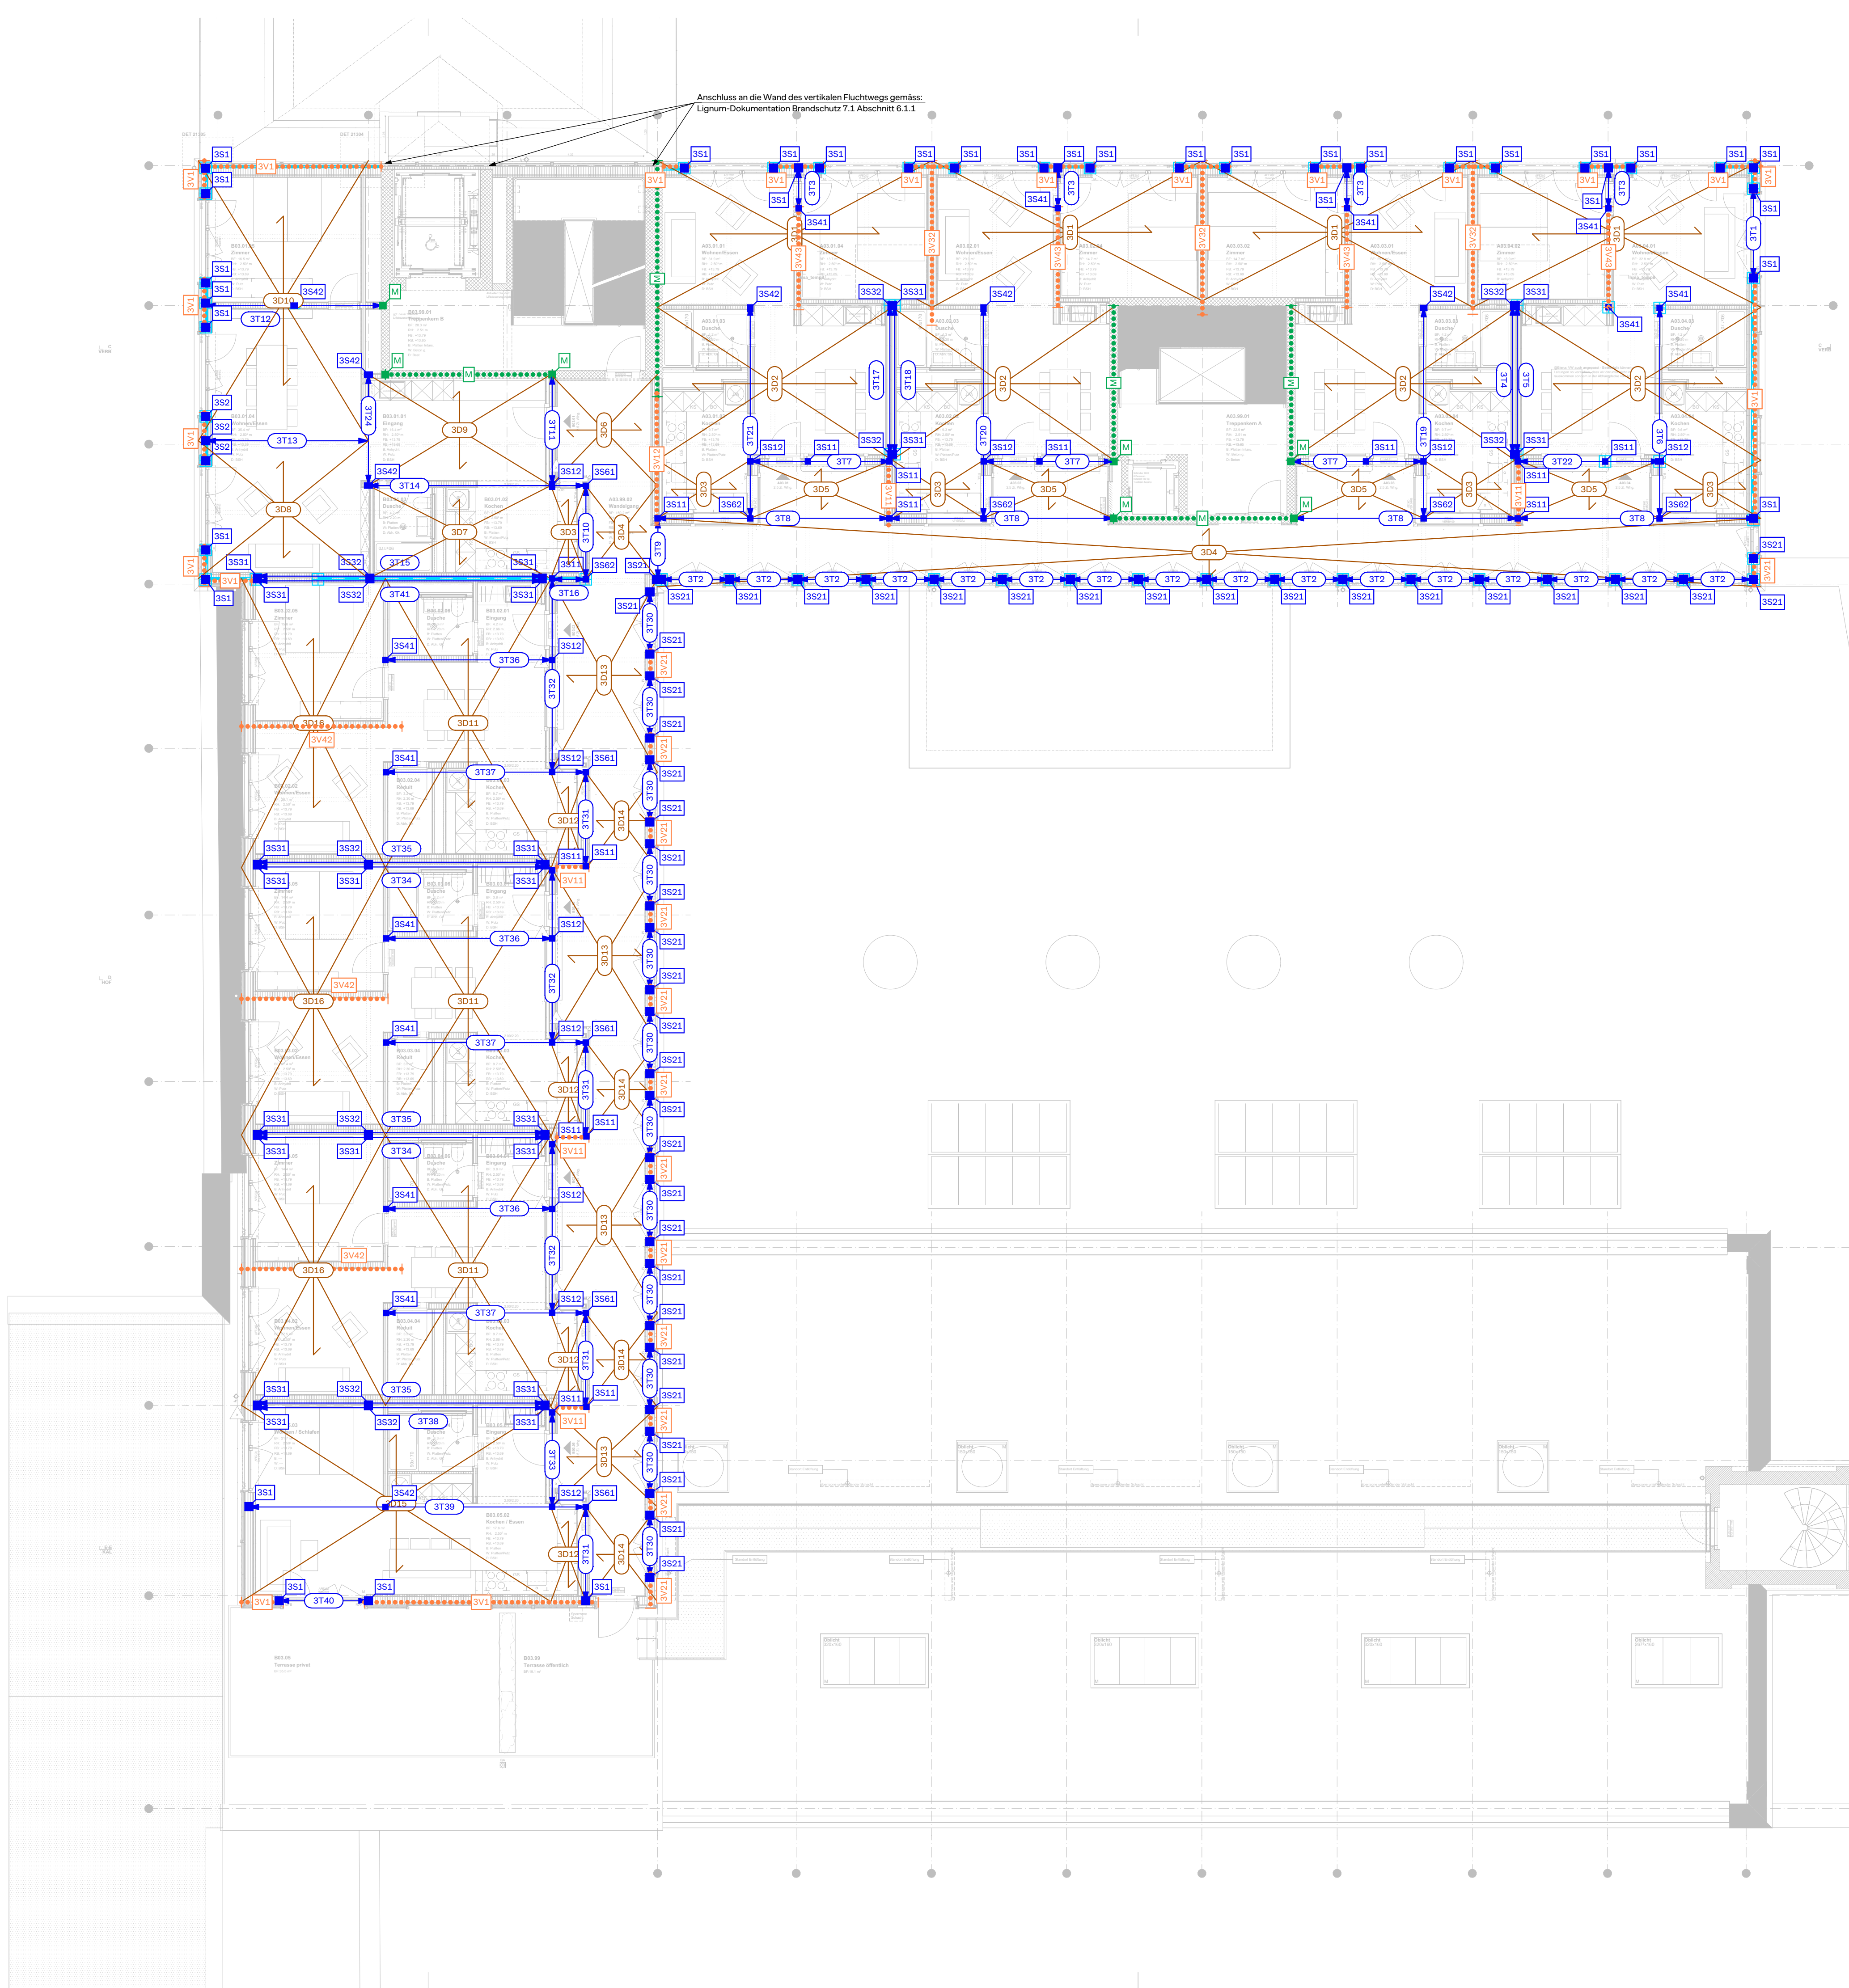

- Legende**
- Tragrichtung
 - Scheibebildung Decke / Flachdach
 - Scheibebildung Dach geneigt
 - vertikal tragende Wand
 - aussteifende Wand
 - vertikal tragende und aussteifende Wand
 - Träger / Wechsel / Binder / Unterzug
 - Lineare Aufhängung / Überzug
 - Aussteifung, Stabilisierung Einzelstab
 - Stütze (Last nach unten)
 - Punktueller Aufhängung (Last nach oben)
 - Punktueller Detail
 - Lineares Detail
 - vertikal wirkendes Linienauflager
 - horizontal wirkendes Linienauflager
 - vertikal und horizontal wirkendes Linienauflager
 - vertikal wirkendes Punktauflager
 - horizontal wirkendes Punktauflager
 - vertikal und horizontal wirkendes Punktauflager
 - Linienlast von oben
 - Punklast von oben
 - Massivbau, bauseits
 - Ausschnitt / Öffnung
 - Lift

Cham, 04.08.2026

Gesuchsteller / Bauherr / Grundeigentümer

Cham Immobilien AG
Fabrikstrasse 5, 6330 Cham

Luzern, 04.08.2026

Projektverfasser

holzprojekt AG
Industriestrasse 3, 6005 Luzern

Schnittebene

4.DG	4xx
3.OG	3xx
2.OG	2xx
1.OG	1xx
ZG	0xx



Planungsgrundlagen

Architekturpläne vom 17.07.2026

Koten (Meereshöhe):

± 0.00 = 414.68 m ü. M.

ARCHITEKT:	Duplex Architekten AG Forchstrasse 58, 8008 Zürich	ARCHITEKTEN-/ LANDSCHAFTS- ARCHITEKTEN PLANNUMMER:	GRU_30G
PLANVERFASSEN:	holzprojekt AG Industriestrasse 3, 6005 Luzern	FACHPLANER PLANNUMMER:	POSTRA
AUFTRAGGEBER:	Cham Immobilien AG, Fabrikstrasse 5 CH-6330 Cham	BASISPLAN	FACHPLAN
BAUBEREICH:	6.0500 Kalendarbau	DATUM	Dienstag, 4. August 2026
STANDORT:	Bauetappe 6.1, Kat. N°3369	ERSTELLT VON	tho
		GEÄNDERT VON	-
PLANTITEL:	Positionsplan Tragwerk Decke 3. Obergeschoss	GEDRUCKT AM	Dienstag, 4. August 2026
PLANNUMMER:	6.0500.HBI.41.POSTRA.0100	MASSSTAB	1:100
		FORMAT	A1
		PROJEKTPHASE:	41

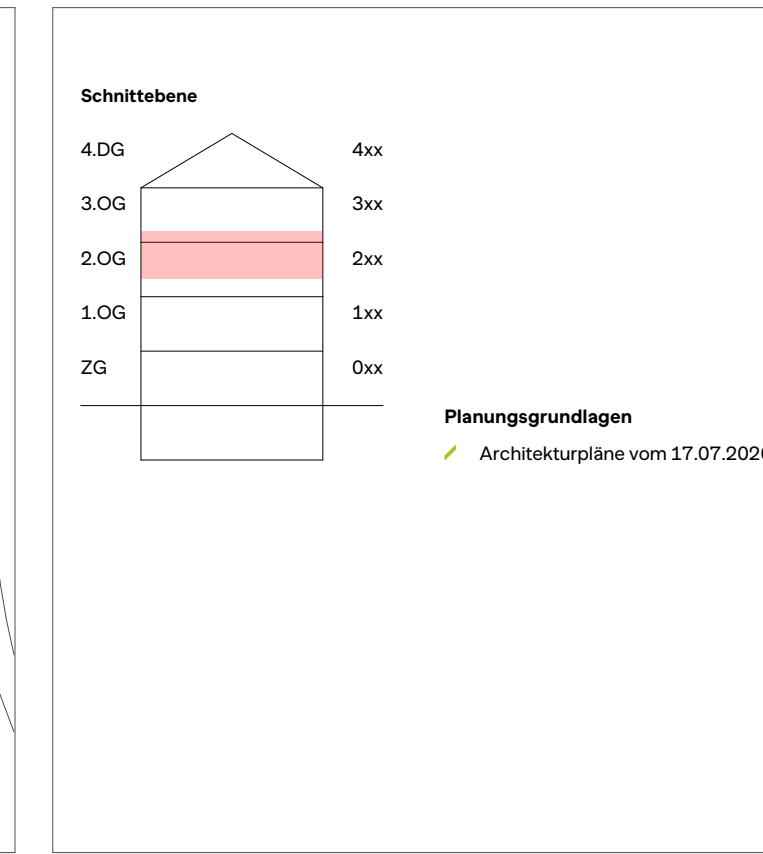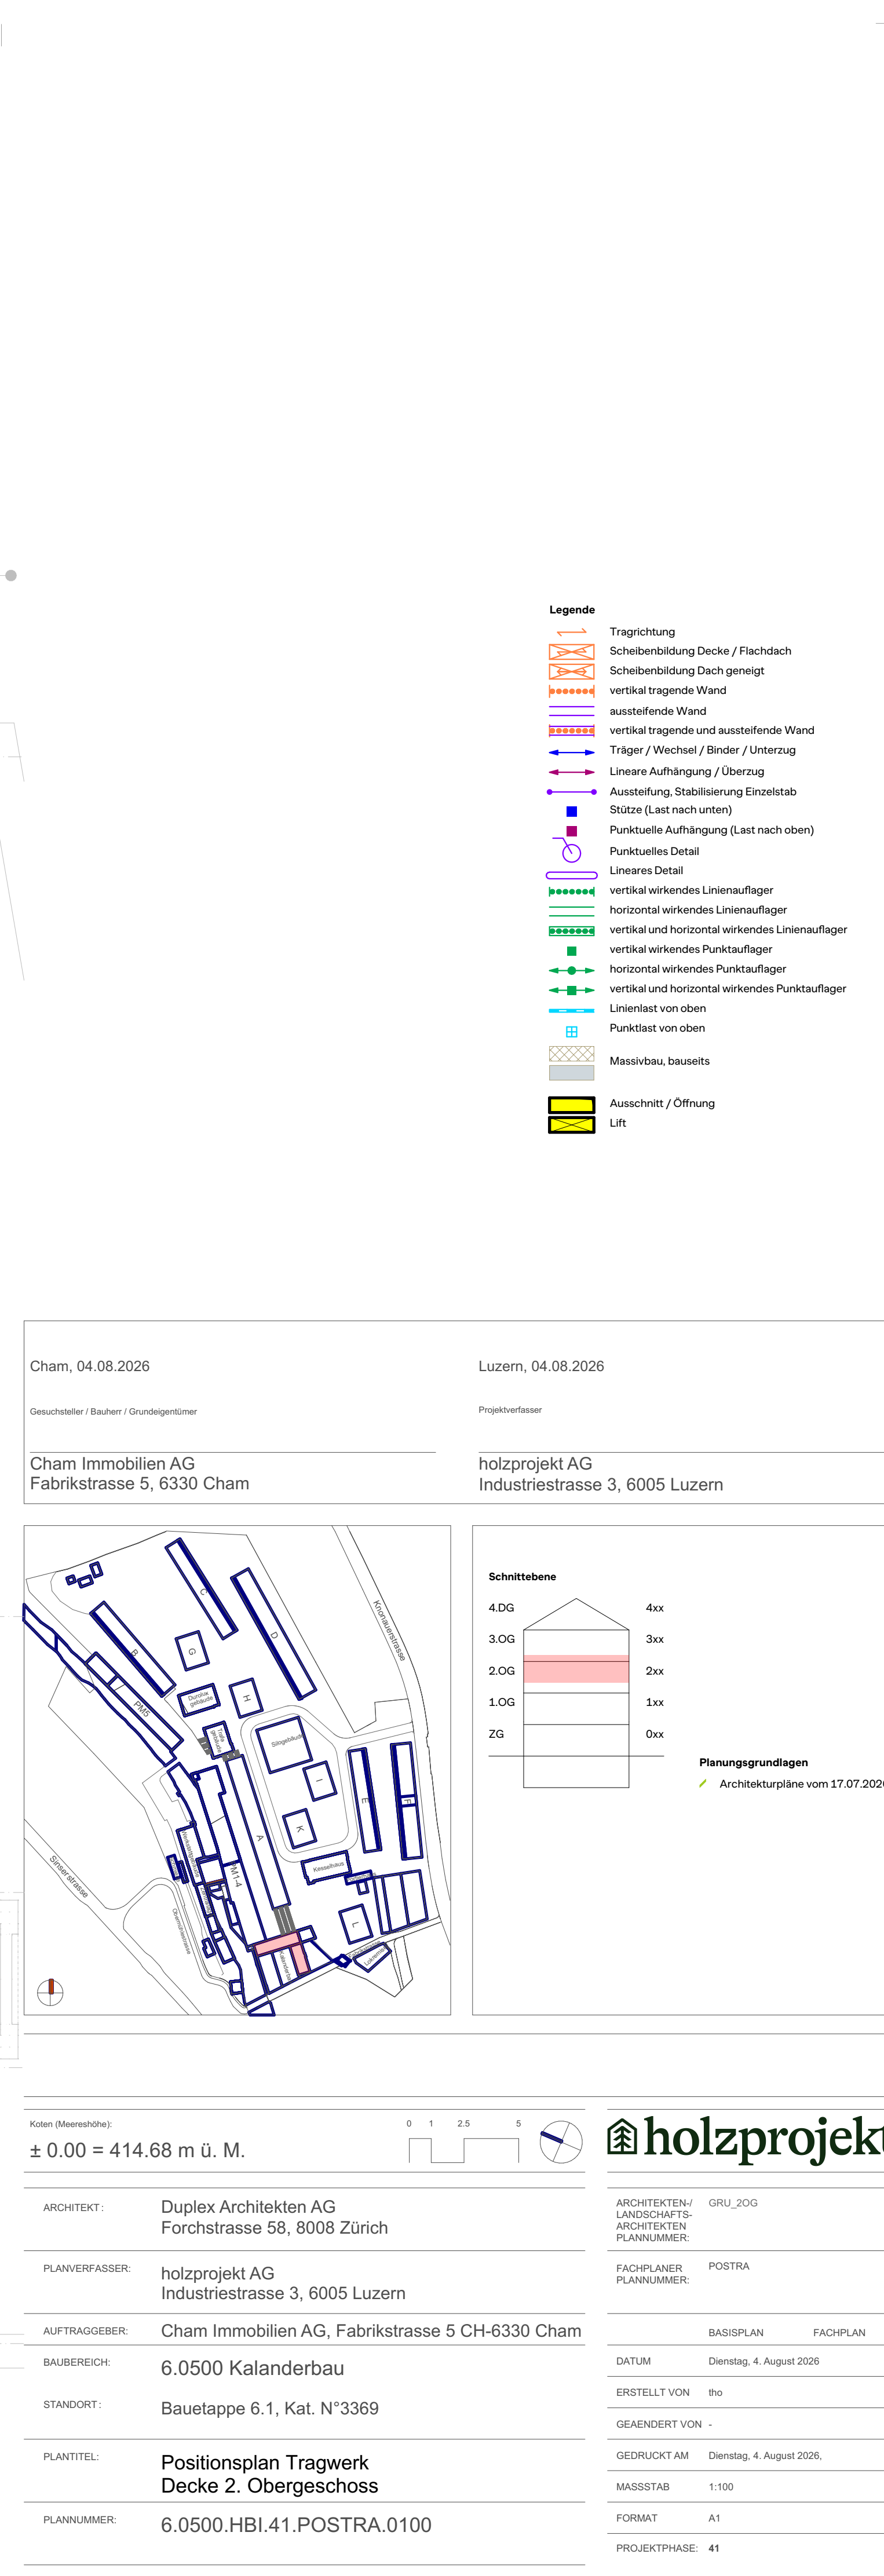

Koten (Meereshöhe):		0	1	2,5	5	
± 0.00 = 414.68 m ü. M.						
ARCHITEKT:	Duplex Architekten AG Forchstrasse 58, 8008 Zürich					
PLANVERFASSTER:	holzprojekt AG Industriestrasse 3, 6005 Luzern					
AUFTRAGGEBER:	Cham Immobilien AG, Fabrikstrasse 5 CH-6330 Cham					
BAUBEREICH:	6.0500 Kalendarbau					
STANDORT:	Baustappe 6.1, Kat. N°3369					
PLANTITEL:	Positionsplan Tragwerk Decke 2. Obergeschoss					
PLANNUMMER:	6.0500.HBI.41.POSTRA.0100					

ARCHITEKTEN-/ LANDSCHAFTS- ARCHitekten PLANNUMMER:	GRU_20G
FACHPLANER PLANNUMMER:	POSTRA

	BASISPLAN	FACHPLAN
DATUM	Dienstag, 4. August 2026	
ERSTELLT VON	tho	
GEAENDERT VON	-	
GEDRUCKT AM	Dienstag, 4. August 2026,	
MASSSTAB	1:100	
FORMAT	A1	
PROJEKTPHASE:	41	