


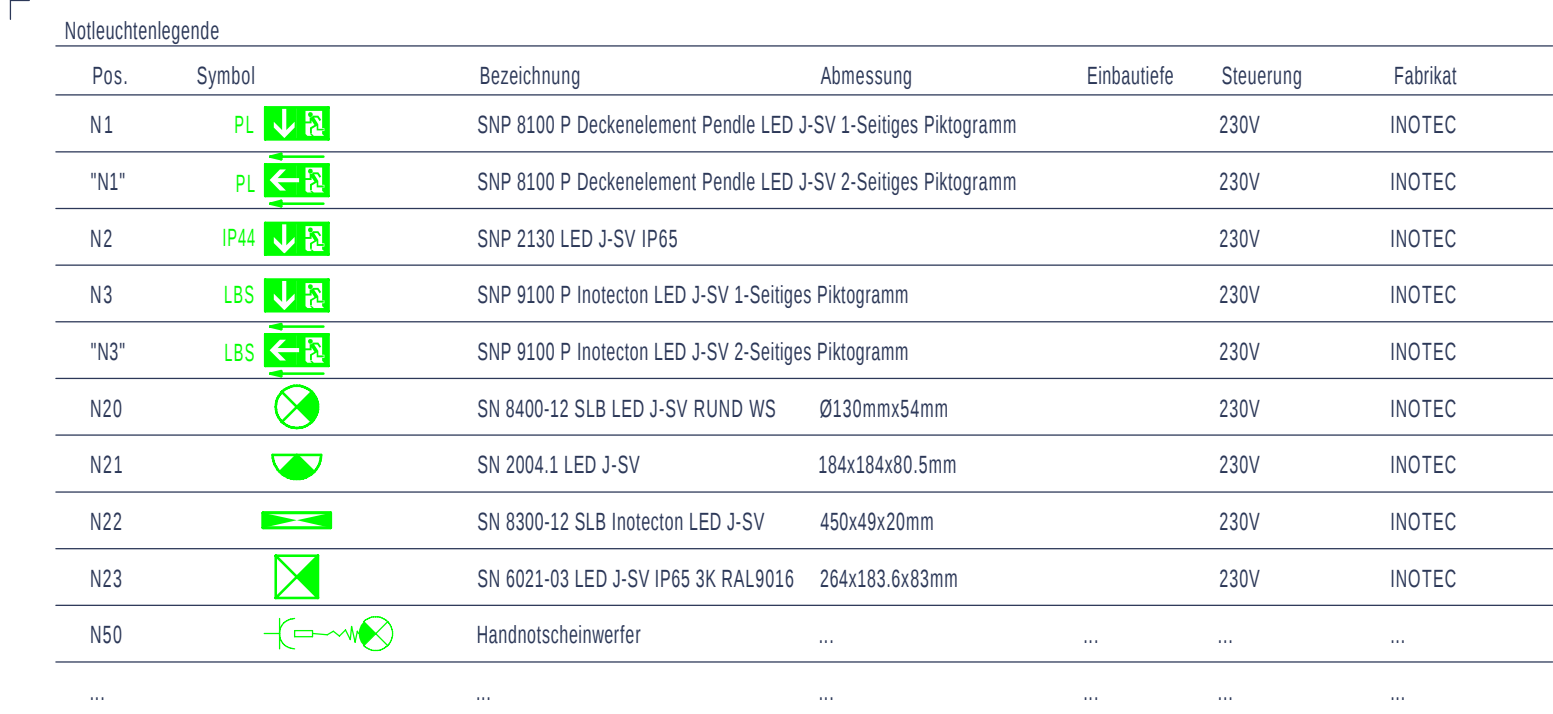

Leuchtenlegende						
Pos.	Symbol	Bezeichnung	Abmessung	Einbauleiste	Steuerung	Fabrikat
Rohrleuchten						
4.01		Rohrleuchte 1800, gependelt	Ø 20mm, l = 1800mm	...	DALI-2	Egoluce
4.02		Wand-Rohrleuchte 70	Ø 70mm, l = 995mm	...	DALI-2	Sammode
4.03		Rohrleuchte 130, vertikal gependelt	Ø 133mm, l = 1295mm	...	DALI-2	Sammode
4.03 "W"		Rohrleuchte 130	Ø 133mm, l = 1295mm	...	DALI-2	Sammode
4.04		Wand-Rohrleuchte 30	Ø 30mm, l = 115mm	...	DALI-2	EGOLUCE
4.05		Rohrleuchte 70, Eingang	Ø 70mm, l = 695mm	...	on/off	Sammode
4.06		Decken-Rohrleuchte 100	Ø 100mm, l = 1607mm	...	DALI-2	Sammode

Einbauleuchten	...					
4.11		Einbaudownlight 50	Ø 51mm	29mm	DALI-2	iguzzini

Aufbauleuchten							
4.21		Kugelleuchte 180	Ø 180, h = 222mm	...	on/off	IFÖELECTRIC	
4.21 "WD"		Kugelleuchte 180	Ø 180, h = 222mm	...	on/off	IFÖELECTRIC	
4.22		Aufbauleuchte 140	Ø 138mm, h = 102mm	...	on/off	IFÖELECTRIC	
4.22 "WD"		Aufbauleuchte 140	Ø 138mm, h = 102mm	...	on/off	IFÖELECTRIC	
4.23		Deckenauflageleuchte 250	Ø 320mm, h = 173mm	...	on/off	IFÖELECTRIC	
4.24		Anbauleuchte Nebengerüst	l x b x h = 195 x 135 x 115mm	...	...	...	

Stromschiene mit Leuchten						
4.31		Stromschiene 230V	b x h = 31,4 x 37,6mm	...	DALI	IGuzzini
4.32		Stromschiene 24V	b x h = 21 x 20mm	...	DALI	IGuzzini
4.33		Stromschiene-Strahler 415	l x b x h = 415 x 140 x 82mm	...	DALI-2	IGuzzini
4.34		Strahler Stromschiene 50	Ø 51mm, l x h = 168 x 130mm	...	DALI-2	IGuzzini

4.41		Handlaufleuchte	...	...	...	...
------	---	-----------------	-----	-----	-----	-----

Leuchten Rahmenvertrag		Deckenauslässe	
		Spiegelschrank, bauseits	
4.91		Tecton Tragschiene für Linien-Leuchten - Deckenmontage	... 7pol verdrahtung Zumtobel
4.92		Tecton Tragschiene für Linien-Leuchten - Seilpendel	... 7pol verdrahtung Zumtobel
4.93		TECTON LED System-Leuchte tiefstrahlend ...	... on/off Zumtobel
4.94		TECTON LED System-Leuchte breitstrahlend...	... on/off Zumtobel
4.95		POPPACK LED Einzellichtleiste - Seilpendel...	... on/off Zumtobel
4.96		POPPACK LED Einzellichtleiste - Deckenmontage	... on/off Zumtobel

B	gewisse Sibel und FWL hinzugefügt nach Input von der Firma Inotec und Rückfrage bei QS Brandschutz	27.08.2026	D. Haibucher
A	Stand Submission	20.08.2026	D. Haibucher
Index	Bemerkung / Änderung	Datum	gez.
Änderungen			

