


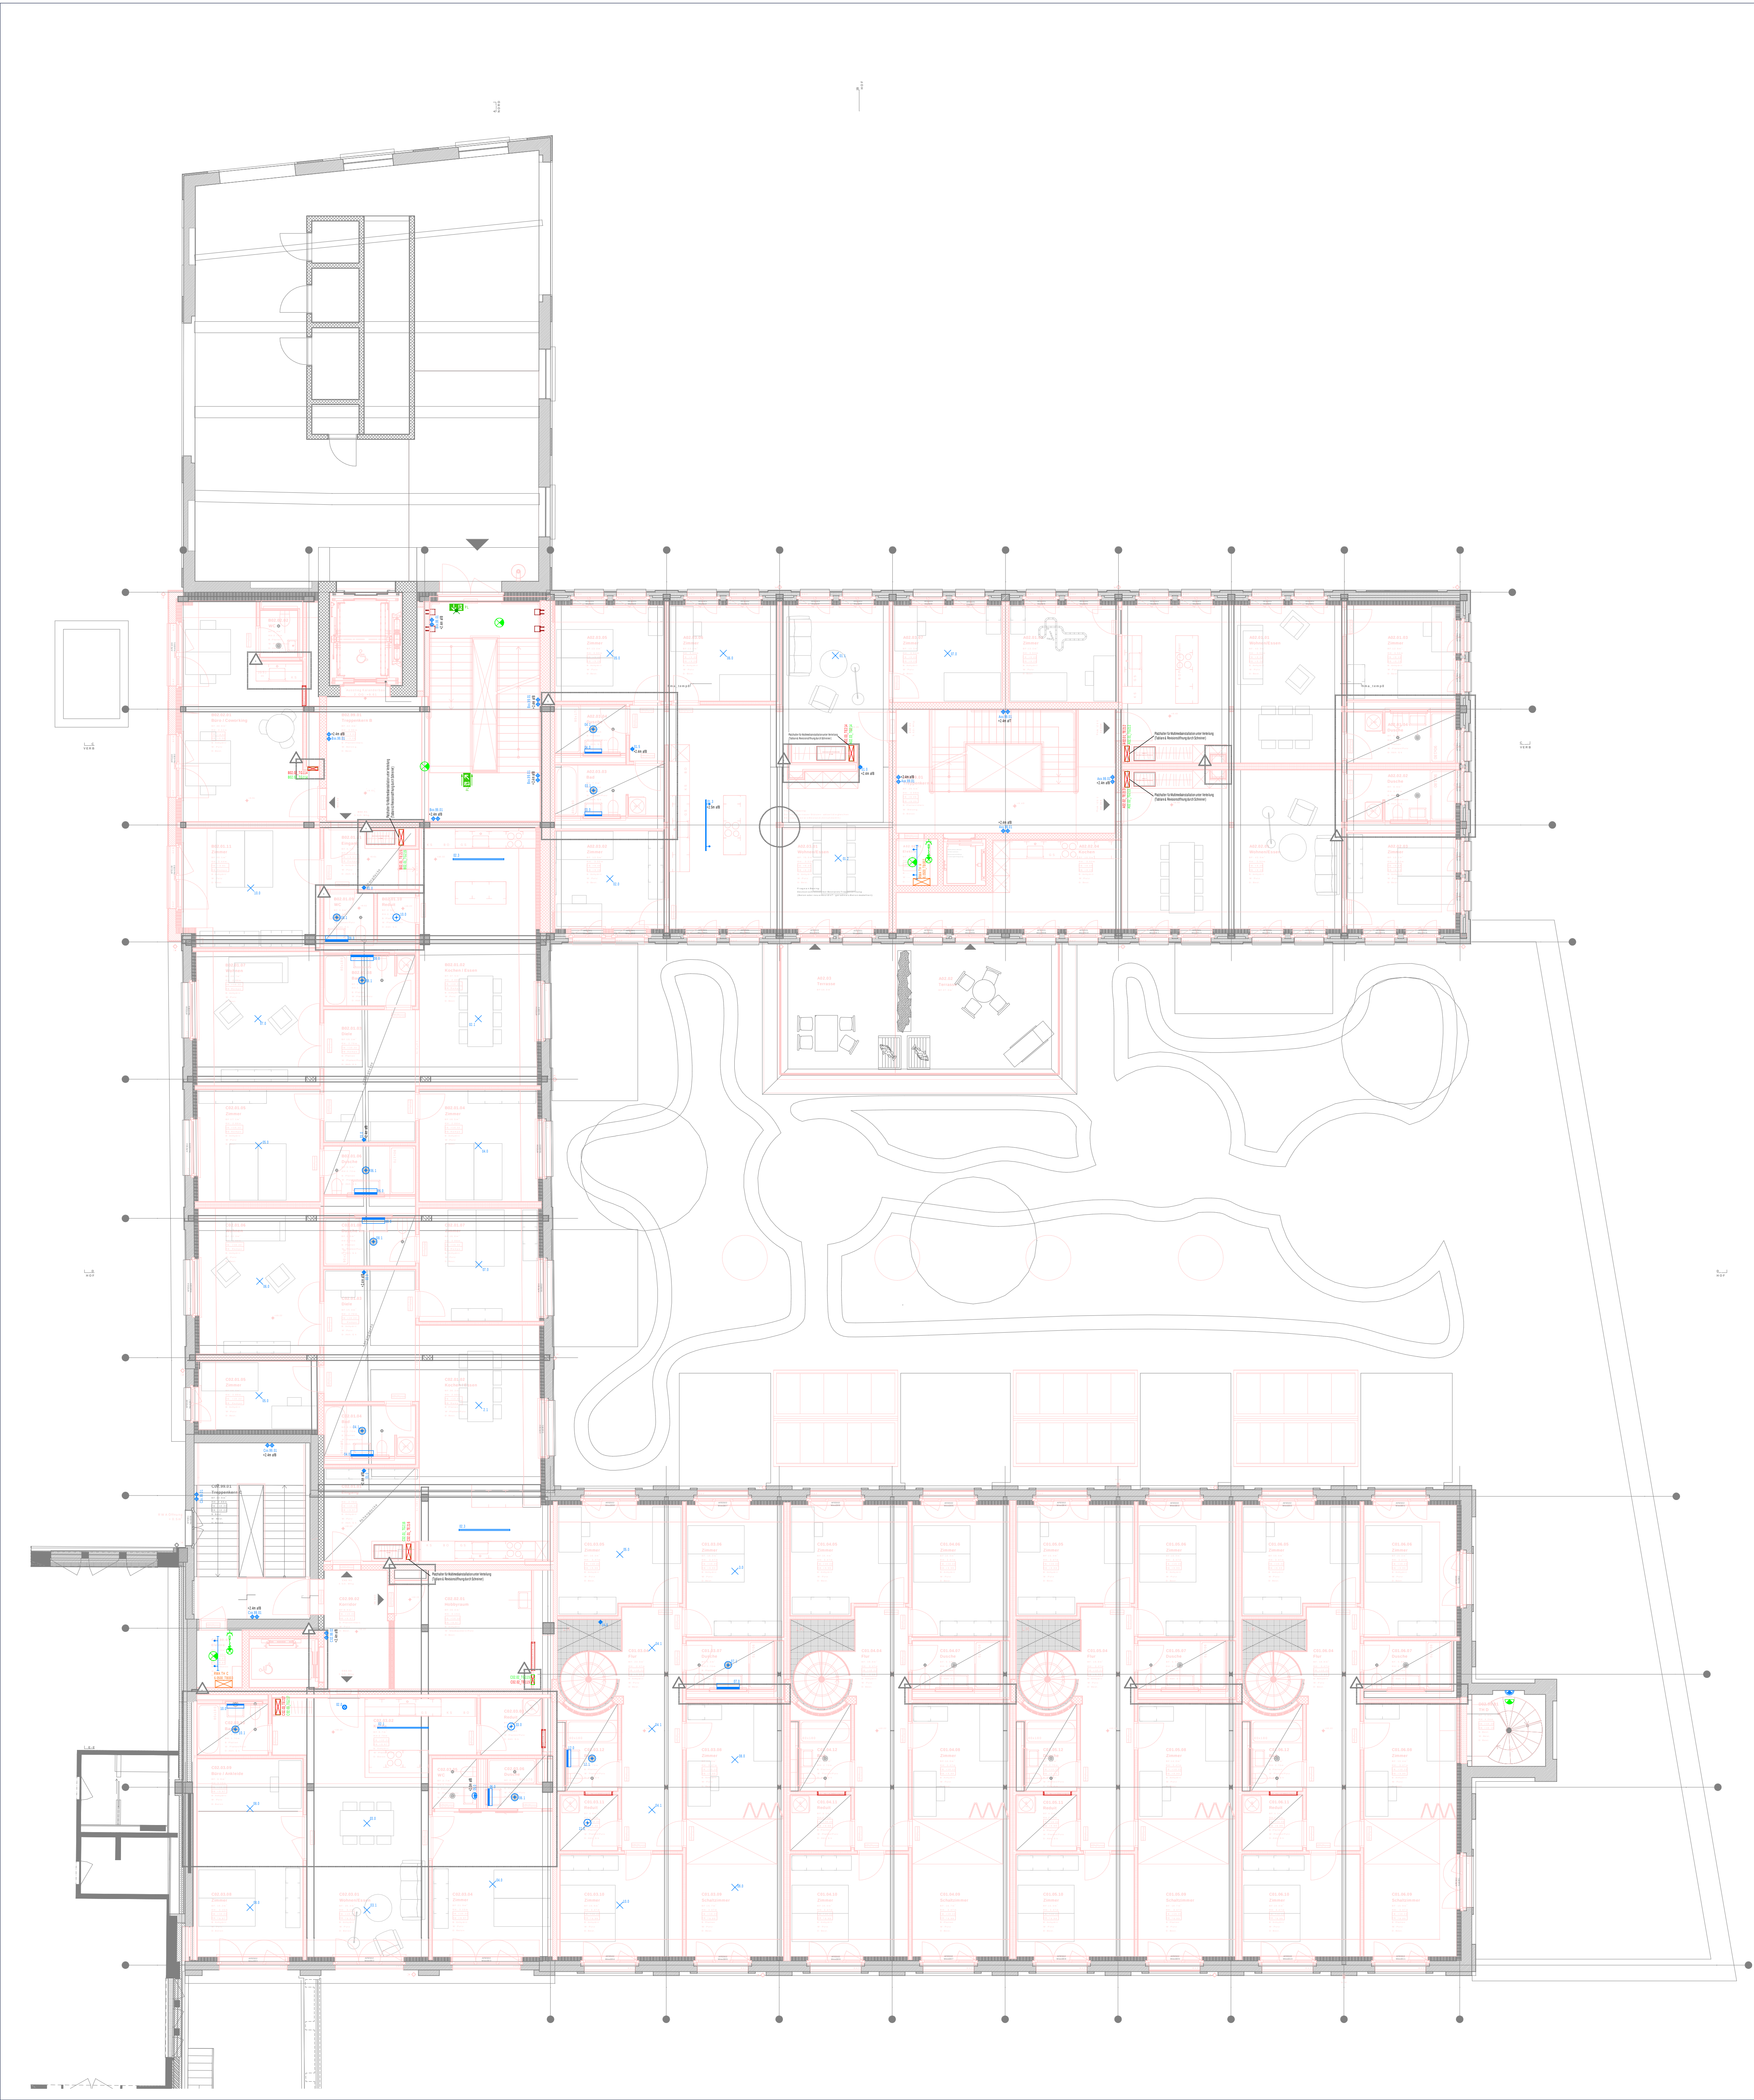

Notleuchtenlegende						
Pos.	Symbol	Bezeichnung	Abmessung	Einbauleite	Steuerung	Fabrikat
N1		SNP 8100 P Deckenelement Pendle LED J-SV 1-Seitiges Piktogramm	230V			INOTEC
"N1"		SNP 8100 P Deckenelement Pendle LED J-SV 2-Seitiges Piktogramm	230V			INOTEC
N2		SNP 2130 LED J-SV IP65	230V			INOTEC
N3		SNP 9100 P Inolecton LED J-SV 1-Seitiges Piktogramm	230V			INOTEC
"N3"		SNP 9100 P Inolecton LED J-SV 2-Seitiges Piktogramm	230V			INOTEC
N20		SN 8400-12 SLB LED J-SV RUND WS	Ø130mmx54mm	230V		INOTEC
N21		SN 2004.1 LED J-SV	184x184x80.5mm	230V		INOTEC
N22		SN 8300-12 SLB Inolecton LED J-SV	450x48x20mm	230V		INOTEC
N23		SN 6021-03 LED J-SV IP65 3K RAL9016	264x183.6x83mm	230V		INOTEC
N50		Handhutscheinwerfer	...	...	...	...
...	...	...	...	...	...	...

Leuchtenlegende						
Pos.	Symbol	Bezeichnung	Abmessung	Einbauleite	Steuerung	Fabrikat
Rohrleuchten						
4.01		Rohrleuchte 1800, gependelt	Ø 20mm, l = 1800mm	...	DALI-2	Eglobe
4.02		Wand-Rohrleuchte 70	Ø 70mm, l = 995mm	...	DALI-2	Sammode
4.03		Rohrleuchte 130, vertikal gependelt	Ø 133mm, l = 1295mm	...	DALI-2	Sammode
4.03 "VD"		Rohrleuchte 130	Ø 133mm, l = 1295mm	...	DALI-2	Sammode
4.04		Wand-Rohrleuchte 30	Ø 30mm, l = 115mm	...	DALI-2	EGOLUCE
4.05		Rohrleuchte 70, Eingang	Ø 70mm, l = 695mm	...	on/off	Sammode
4.06		Decken-Rohrleuchte 100	Ø 100mm, l = 1607mm	...	DALI-2	Sammode
Einbauleuchten						
4.11		Einbaudownlight 50	Ø 51mm	29mm	DALI-2	iGuzzini
Aufbauleuchten						
4.21		Kugelleuchte 180	Ø 180, h = 222mm	...	on/off	IFOELECTRIC
4.21 "VD"		Kugelleuchte 180	Ø 180, h = 222mm	...	on/off	IFOELECTRIC
4.22		Aufbauleuchte 140	Ø 138mm, h = 102mm	...	on/off	IFOELECTRIC
4.22 "VD"		Aufbauleuchte 140	Ø 138mm, h = 102mm	...	on/off	IFOELECTRIC
4.23		Deckenaufbauleuchte 250	Ø 320mm, h = 173mm	...	on/off	IFOELECTRIC
4.24		Anbauleuchte Nebenraum	l x b x h = 195 x 135 x 115mm	...	...	...
Stromschiene mit Leuchten						
4.31		Stromschiene 230V	b x h = 31.4 x 37.6mm	...	DALI	iGuzzini
4.32		Stromschiene 24V	b x h = 21 x 20mm	...	DALI	iGuzzini
4.33		Stromschienen-Strahler 415	l x b x h = 415 x 140 x 82mm	...	DALI-2	iGuzzini
4.34		Strahler Stromschiene 50	Ø 51mm, l x h = 168 x 130mm	...	DALI-2	iGuzzini
Übrige Leuchten						
4.41		Handaufleuchte	...	...	...	...
Leuchten Rahmenvertrag						
		Deckenauslass				
		Spiegelschrank, bauseits				
4.91		Tecton Tragschiene für Linien-Leuchten - Deckenmontage	...	7pol verdrahtung		Zumbel
4.92		Tecton Tragschiene für Linien-Leuchten - Seilpendel	...	7pol verdrahtung		Zumbel
4.93		TECTON LED System-Leuchte tiefstrahlend...	...	on/off		Zumbel
4.94		TECTON LED System-Leuchte breitstrahlend...	...	on/off		Zumbel
4.95		POPPACK LED Einzelchleiste - Seilpendel...	...	on/off		Zumbel
4.96		POPPACK LED Einzelchleiste - Deckenmontage	...	on/off		Zumbel

Änderungen			
Index	Bemerkung / Änderung	Datum	gez.
B	gewisse Stibel und FWL hinzugefügt nach Input von der Firma Inotec und Rückfrage bei QS Brandschutz	27.08.2026	D. Halbucher
A	Stand Submission	20.08.2026	D. Halbucher




Ingenieure für Technik im Bau

Engagiert für Lösungen.

Thomas Lüem Partner AG | Blegistrasse 3 | CH-6340 Baar
Tel. +41 41 763 32 80 | info@tlp.ch | www.tlp.ch

Elektrotechnik | GA | Gesamtplanung
Integral Test | Brandschutz | QS
Expertise | Technische Koordination

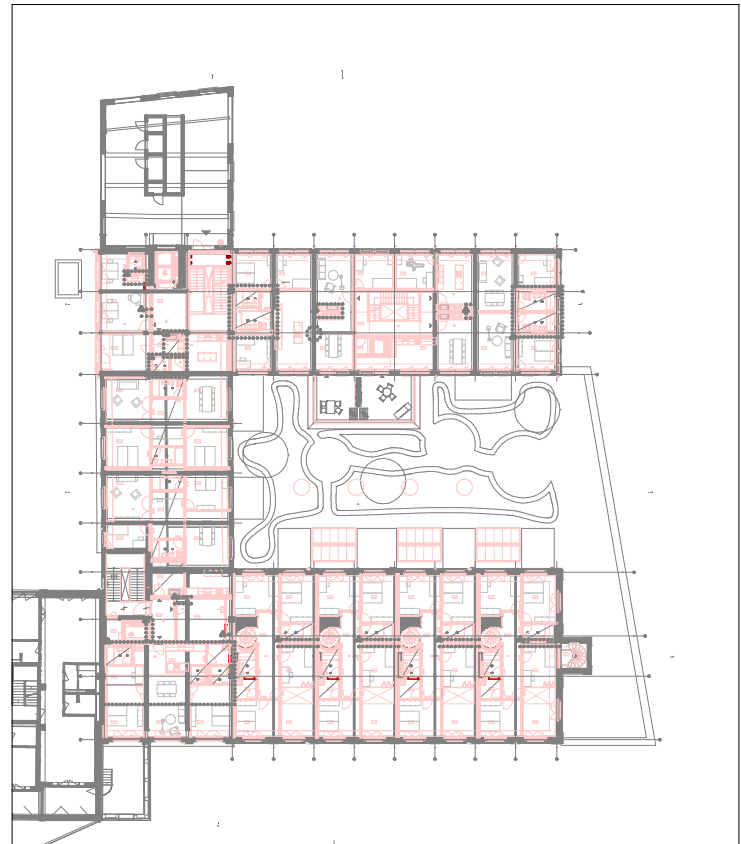

NEUBAU
ABBRUCH
BESTAND

Koten (Meereshöhe):
± 0.00 = 414.68 m ü. M.



ARCHITEKT: Duplex Architekten AG
Förchstrasse 58 | 8008 Zürich | mail@duplex-architekten.ch

PLANVERFASER: Thomas Lüem Partner AG
Blegistrasse 3 | 6340 Baar | info@tlp.ch

AUFTRAGGEBER: Cham Swiss Properties, Fabrikstrasse 5, 6330 Cham

BAUBEREICH: 6.0500 Kalendarbau

STANDORT: 2.Obergeschoss

PLANTITEL: Not+Beleuchtungsplan

PLANNUMMER: 6.0500_ELET_41_APP_O2_0002_100

ARCHITEKT | LANDSCHAFTSARCHITEKTEN
PLANNUMMER: #LayDNr

FACHPLANER
PLANNUMMER: #LayDNr

BASISPLAN ☐ FACHPLAN ☒

DATUM: 20.08.2026

ERSTELLT VON: D. Halbucher

GEÄNDERT VON: B. 27.08.2026

KONTROLLIERT: B. Sträuli

GEDRUCKT AM: 27.08.2026

MASSSTAB: 1:100

FORMAT: 852 x 754mm

PROJEKTPHASE: Submission