


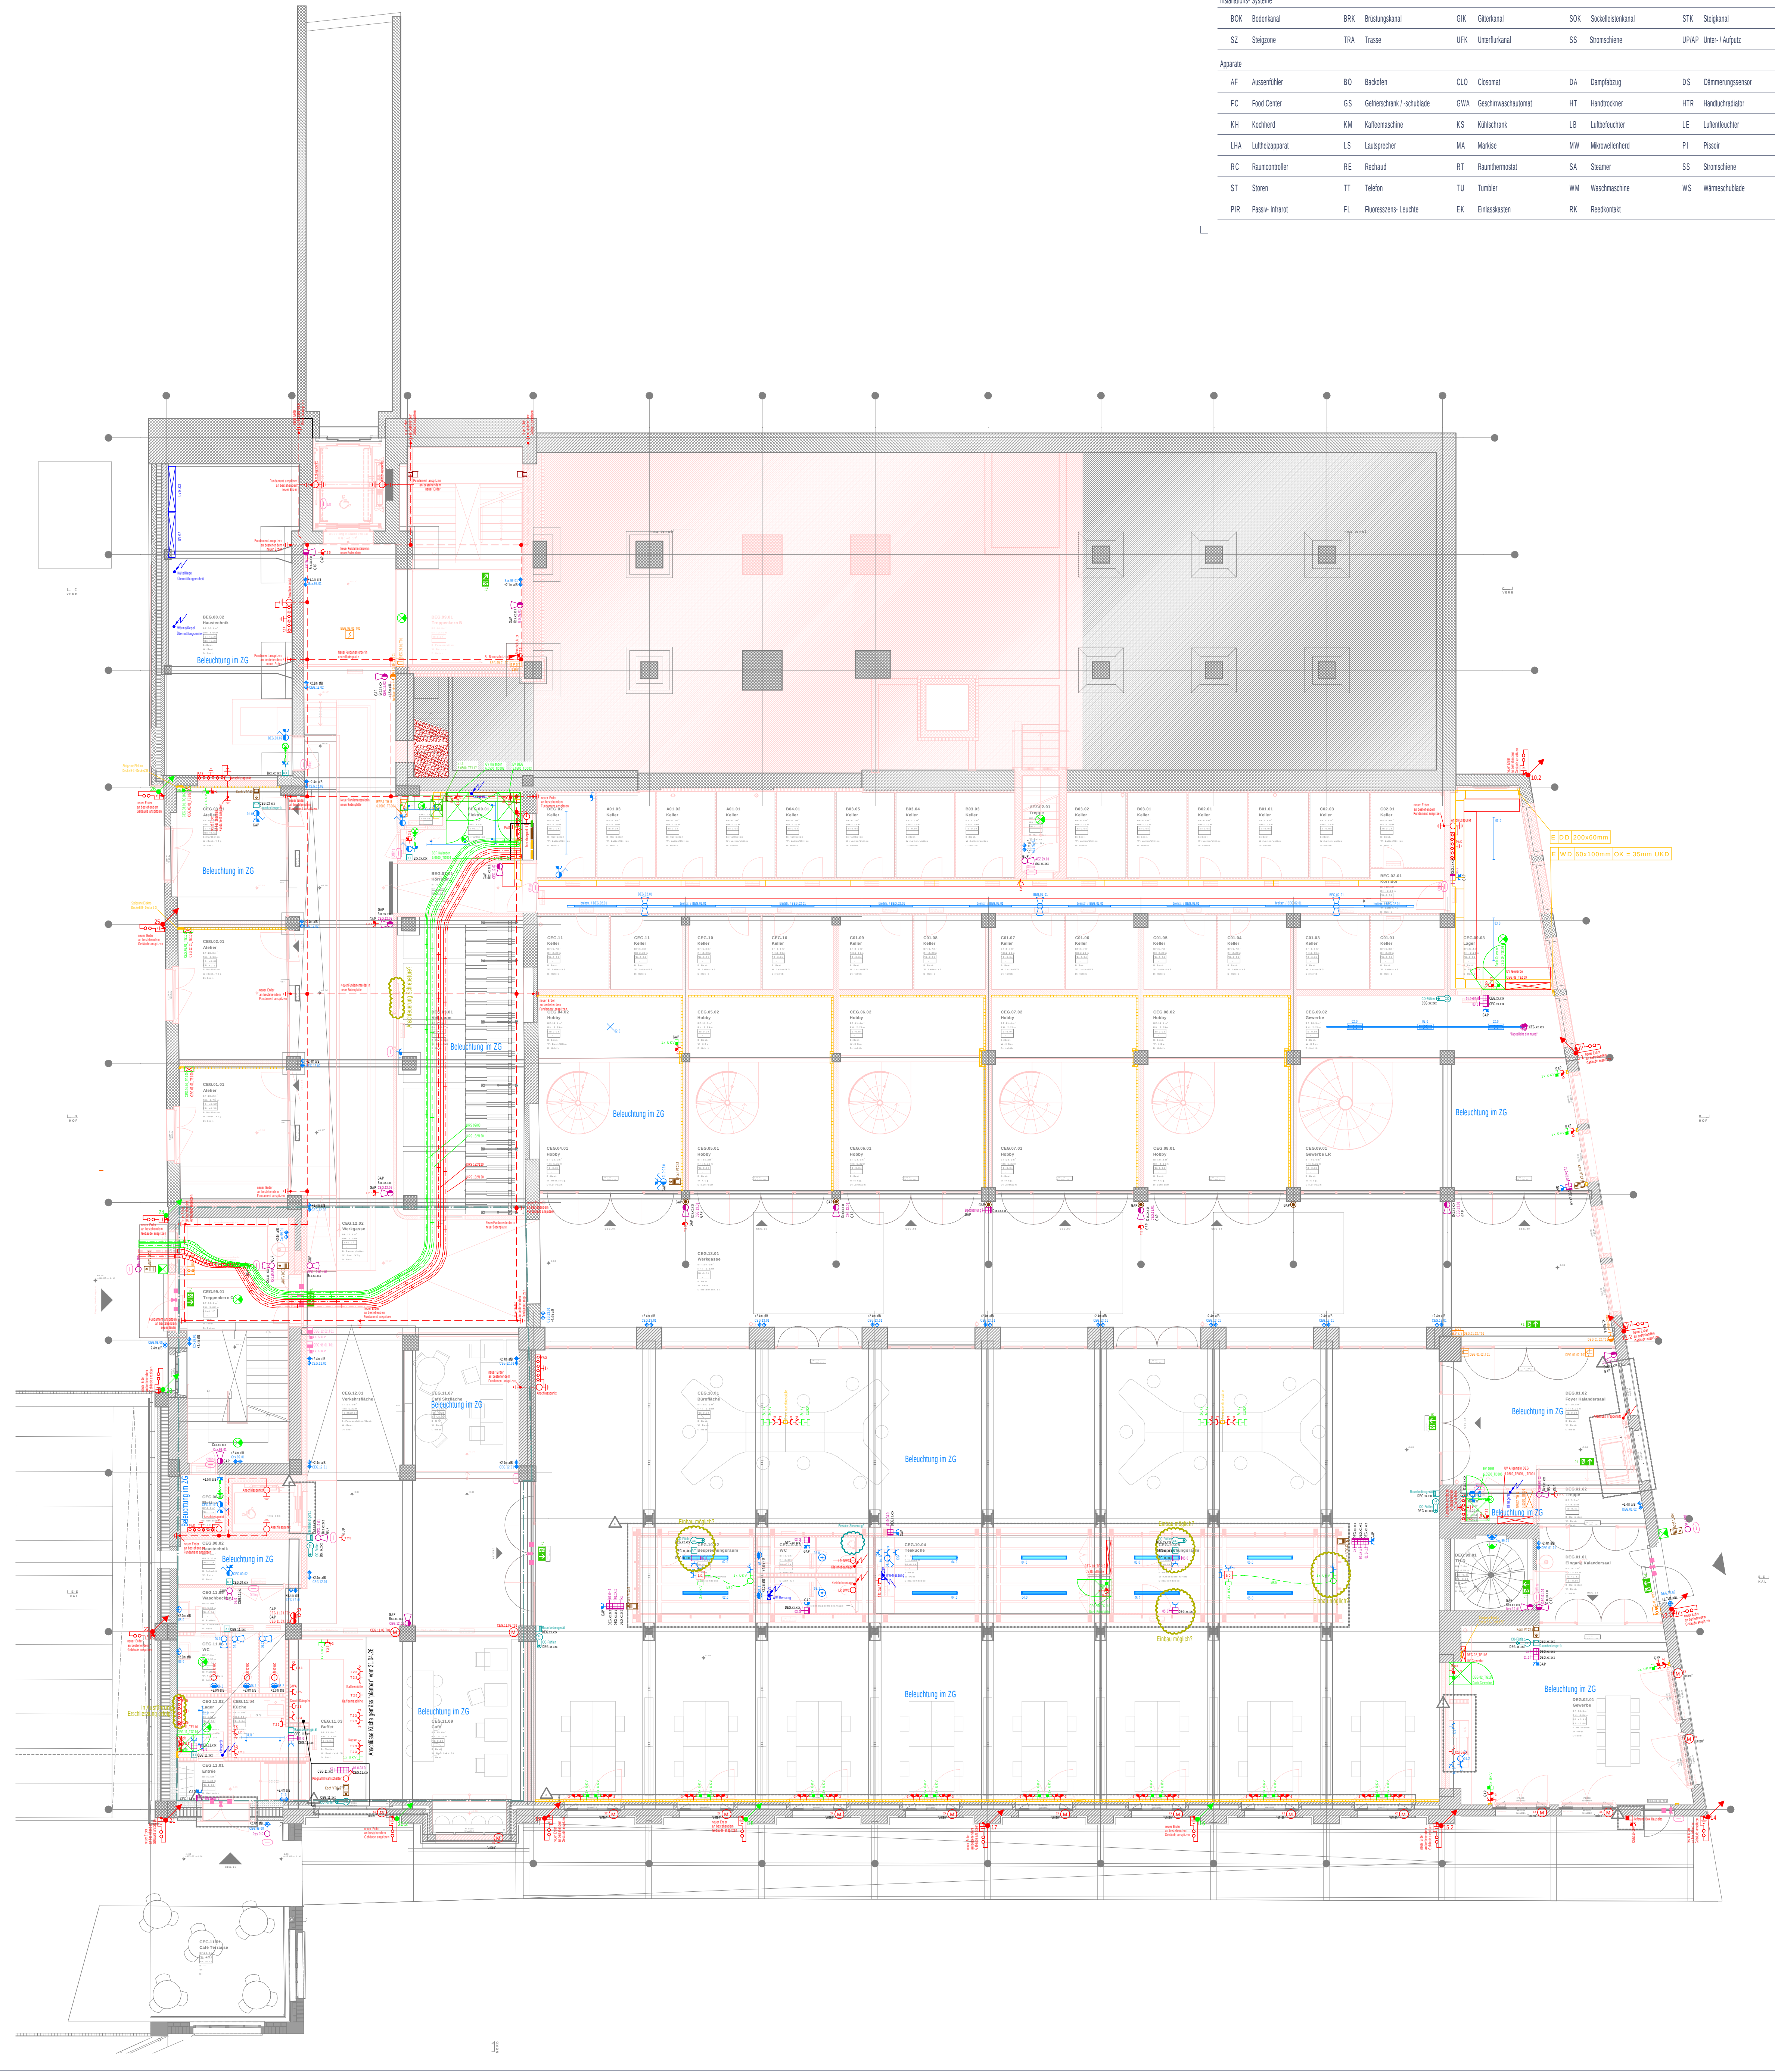


Installations-Systeme					


Allgemeine Bedingungen


- Einzelgezeichnete Dosen müssen zwingend gemäss den Installationsplänen eingelegt werden.
- Zusätzliche Dosen müssen unter Beachtung des Koordinationsplanes eingelegt werden.
- Brandmelder generell 50cm entfernt von allen (Gebäude)Leuchten, etc. montieren.
- An Sicherheitsplänen dürfen nur Sicherheitspläne nach den gültigen Vorschriften und Richtlinien montiert werden. (Systemgarantie)
- Trasse nicht durch Wände installieren, 10cm vor Wand beenden (Brandabschottung)
- Transmissionsgarantie gemäss Koordinationsplan
- Installationen in Küchen und Nasszellen gemäss Detailabgleich / Lieferant.
- HLKS-Installationen und Anlagen gemäss Angaben HLKS-Planer
- Genaue Lage der Installationen in Technikräumen sind vor Ort zu definieren (Koordinaten).
- Für folgende Anlagen sind die Prinzipien von TLP und den Lieferanten zu beachten:
- Starkstrom- / Schwachstrom- / KNX-Prinzipien TLP
- Brandmelde- / Einbruchmelde- / Zulu- / Evakuationsanlage
- Die angegebenen Querschnitte sind auf eine max. Leitungslänge von 80m ausgelegt.
- Sollte diese Länge überschritten werden, muss dies vom Unternehmer der Fachbauleitung mitgeteilt werden. Die Dimensionierung muss nach den gültigen Normen erfolgen.
- Alle nicht bezeichneten Rohre sind M25
- Kabel mit einem kritischen Verhalten (z.B. gem. Zuordnungstabelle in der Brandschutzrichtlinie "Bauteile" / "Bauteile") dürfen in Fluchwegen nicht eingesetzt werden.
- Als Ausführungsbestimmungen sind die Leisetz des SEV sowie die NIN 2025 zu befolgen.
- Die Unternehmer sind verpflichtet bei der Bauleitung selbstständig die Brandschutz-, Schutz- und Abdrückvorgaben einzulösen und an die Bauleitung zu übermitteln.

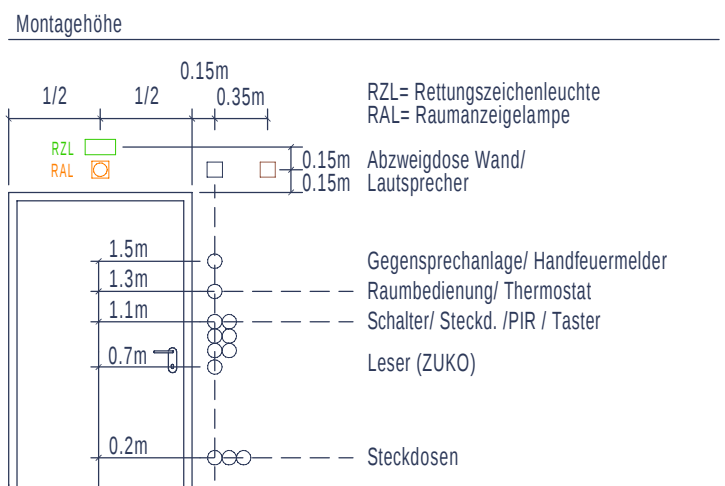

Messangaben ab fertig Boden.

Sollten sich zwei Apparate auf der gleichen Ebene befinden, so ist ein Apparat vom anderen in der vertikalen Richtung zu distanzieren. Die Apparate stehen in einer Flucht zur Türzarge.

Farben und Erschließung	Bestand	Blitzschutz künstlich
Abbruch	Bestand	Blitzschutz künstlich
Blitzschutz natürlich	BMA	EVAK
GA	GAS	GSA
Grundriss	HLKS	KNX
Kraft	Licht / Leuchten	Media
Notbeleuchtung	Potentialausgleich	PV
RWA / RDA	Schwachstrom	Sicherheit
Stoßen	Stromschiene	Kanäle Allgemein
Kanäle Funktionsgeh.	Kanäle Schwachst.	UKV
USV	Vide	ZUKO
Installationskanal	Trasse / Kabelbahn / Kabelleiter	
Boden-Unterfunktional	Gitterkanal	Brüstungskanal

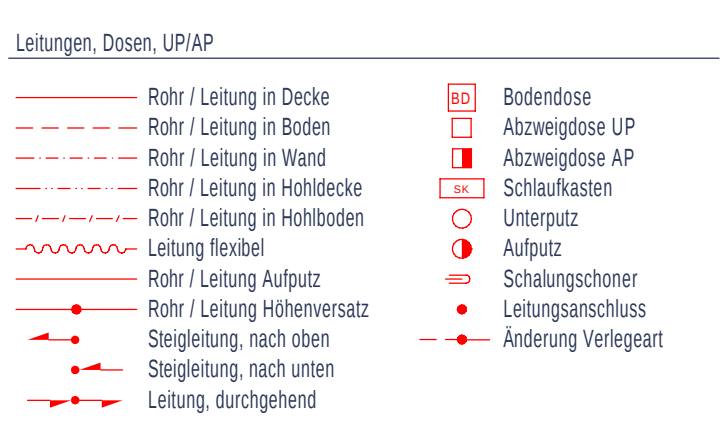

Verweise	Bezeichnung von- / Verweis auf Abzweigdose
(DOL) / SK(DOL)	Bezeichnung von- / Verweis auf Abzweigdose via
Verteilung	Bezeichnung der Verteilung
Kabel / Via	Bezeichnung von Kabel / Verweis auf Kabeltragsystem
Klemme	Bezeichnung der Klemme

Abkürzungen		
K = Kraft	L = Licht	N = Not
S = Schwachstrom	E = KNX	U = UKV, TV, T+T
B = BMA	G = GAS, VGSA	R = RWA, RDA
Z = HLKS	H = Video	V = Video
P = Sicherheit	M = Multimedia	A = Automation (GA)

Legende Kraft		
Stromkreis / -sch. 2-fach	Stromkreis / -sch. 2-fach	Drehschalter
Schlüsselschalter	Kontrolllampe	Steckdose
Steckdose T23	Steckdose T15	Steckdose Gr.1
Steckdose CEE	Elektroanschluss	Leerdose Gr.1
Anschlusspunkt	Magnetventil	Motor
Transformator	Heizwassergründ	Installationshöhe
Ventilator	Raumthermostat	Schalungsschoner
Bodendose	Abzweigdose	Schlauchkasten

Legende Licht		
Schalter, Schema 0	Schalter, Sch. 1	Schalter, Schema 3
Taster	Taster 2-fach	Kontrolllampe
Lichtregler	Lichtregler m. Schalter	Schlüsselschalter
Drehschalter	Leerdose Gr.1	Ventilator
Bewegungsm. 180°	Bewegungsm. 360°	Präsenzsm. 180°
Präsenzsm. 360°	Elektroanschluss	Leitungsschoner
Sch.0 + T13, Gr.1	Sch.1 + T13, Gr.1	Sch.3 + T13, Gr.1
Taster + T13, Gr.1	Steckdose	Steckdose 3-fach
Steckd. geschaltet	Deckenleuchte	Lampenstelle
Einbauleuchte	Wandleuchte	Wandlampe

Legende KNX		
Bus-Taster 1-fach	Bus-Taster 2-fach	Bus-Taster 3-fach
Bus-Taster 4-fach	Bus-Taster 6-fach	Bus-Taster 8-fach
Präsenzmelder 180°	Präsenzmelder 360°	Touchpanel
TLS-Melder 180°	TLS-Melder 360°	

Legende HLKS		
HLKS-Schrank	Heizverteiler	Sanitärverteiler
Fühler	Direktanschlüsse	Thermostat Heiz

Legende UKV		
UKV-Steckdose	Rack	

Legende Gegensprechanlage		
Klingeltaster	Türöffner	Elektromagn. Türöff.
GSA mit Kamera	GSA mit Monitor	GSA aussen
GSA innen	Gong	Glocke

Legende Zutrittskontrolle		
Zentrale	Türöffner	Leitungsbügel
Türdose	Motorschloss	Magnetkontakt
Türkontroll	Elektronenschloss	Schließzylinderkontakt
Programmierschalter	Kartenleser	Türkontakt

Legende RWA		
RWA-Zentrale	RWA Motor	RWA-Ressensor
RWA Auslösetaster	Belüftungsschlüssel	

Legende Erdung / Blitzschutz		
Anschl. Potentialausgl.	Trennstelle	Anschlussstange
Überspannungsableiter	Universalschneider	Fangspitze
Ableiter nach oben	Ableiter m. Trennstelle	Dilatationsfuge
Fangstange	Pol.-Kasten	Pol.-Schiene
Nummerierung Ableiter	Anschl. an Gebäudearmierung	
Blitzschutz natürlich	Blitzschutz künstlich	

Pos.	Symbol	Bezeichnung	Abmessung	Einbauleite	Steuerung	Fabrikat
N1	PL	SNP 8100 P Deckenelement Pendle LED J-SV 1-Seitiges Piktogramm	230V	INOTEC		
N1*	PL	SNP 8100 P Deckenelement Pendle LED J-SV 2-Seitiges Piktogramm	230V	INOTEC		
N2	PL	SNP 2130 LED J-SV IP65	230V	INOTEC		
N3	PL	SNP 9100 P Inotecon LED J-SV 1-Seitiges Piktogramm	230V	INOTEC		
N3*	PL	SNP 9100 P Inotecon LED J-SV 2-Seitiges Piktogramm	230V	INOTEC		
N20	PL	SN 8400-12 SLB LED J-SV RUND WS	Ø130mmx54mm	230V	INOTEC	
N21	PL	SN 2004.1 LED J-SV	184x184x48.5mm	230V	INOTEC	
N22	PL	SN 8300-12 SLB Inotecon LED J-SV	450x49x20mm	230V	INOTEC	
N23	PL	SN 6021-03 LED J-SV IP65 3K RAL9016	264x183.6x33mm	230V	INOTEC	
N50	PL	Handrotschwerf	...	...	...	...

Pos.	Symbol	Bezeichnung	Abmessung	Einbauleite	Steuerung	Fabrikat
4.01	PL	Rohrleuchte 1800, gependelt	Ø 20mm, l = 1800mm	...	DALI-2	Eglobe
4.02	PL	Wand-Rohrleuchte 70	Ø 70mm, l = 995mm	...	DALI-2	Sammode
4.03	PL	Rohrleuchte 130, vertikal gependelt	Ø 133mm, l = 1295mm	...	DALI-2	Sammode
4.03 "WD"	PL	Rohrleuchte 130	Ø 133mm, l = 1295mm	...	DALI-2	Sammode
4.04	PL	Wand-Rohrleuchte 30	Ø 30mm, l = 115mm	...	DALI-2	EGOLUCE
4.05	PL	Rohrleuchte 70, Eingang	Ø 70mm, l = 695mm	...	on/off	Sammode
4.06	PL	Decken-Rohrleuchte 100	Ø 100mm, l = 1007mm	...	DALI-2	Sammode


Pos.	Symbol	Bezeichnung	Abmessung	Einbauleite	Steuerung	Fabrikat
4.11	PL	Einbaudownlight 50	Ø 51mm	79mm	DALI-2	iGuzzini
4.21	PL	Kugelleuchte 180	Ø 180, h = 222mm	...	on/off	IFÖELECTRIC
4.21 "WD"	PL	Kugelleuchte 180	Ø 180, h = 222mm	...	on/off	IFÖELECTRIC
4.22	PL	Aufbauleuchte 140	Ø 138mm, h = 102mm	...	on/off	IFÖELECTRIC
4.22 "WD"	PL	Aufbauleuchte 140	Ø 138mm, h = 102mm	...	on/off	IFÖELECTRIC
4.23	PL	Deckenaufbauleuchte 250	Ø 303mm, h = 173mm	...	on/off	IFÖELECTRIC
4.24	PL	Anbauleuchte Nebenraum	l x b x h = 195 x 135 x 115mm	...	...	...

Pos.	Symbol	Bezeichnung	Abmessung	Einbauleite	Steuerung	Fabrikat
4.31	PL	Stromschiene 230V	b x h = 31.4 x 37.6mm	...	DALI	iGuzzini
4.32	PL	Stromschiene 24V	b x h = 21 x 20mm	...	DALI	iGuzzini
4.33	PL	Stromschienen-Strahler 415	l x b x h = 415 x 140 x 82mm	...	DALI-2	iGuzzini
4.34	PL	Strahler Stromschiene 50	Ø 51mm, l x h = 108 x 130mm	...	DALI-2	iGuzzini

Pos.	Symbol	Bezeichnung	Abmessung	Einbauleite	Steuerung	Fabrikat
4.41	PL	Handaufleuchte	...	...	...	...
4.91	PL	Deckenauslass	...	...	...	...
4.92	PL	Spiegelschrank, baustell	...	...	...	...
4.93	PL	Tecton Tragschiene für Linien-Leuchten - Deckenmontage	...	...	...	...
4.94	PL	Tecton Tragschiene für Linien-Leuchten - Seilpendel	...	...	...	...
4.95	PL	TECTON LED System-Leuchte leuchtend	...	...	...	...
4.96	PL	TECTON LED System-Leuchte leuchtend	...	...	...	...
4.97	PL	POPPACK LED Einzellichtleiste - Seilpendel	...	...	...	...
4.98	PL	POPPACK LED Einzellichtleiste - Deckenmontage	...	...	...	...

Pos.	Symbol	Bezeichnung	Abmessung	Einbauleite	Steuerung	Fabrikat
B	PL	Anpassungen gemäss QS Elektro und Grundriss Änderungen vorgenommen	...	...	...	...
A	PL	Stand Submissionplanung	...	...	...	...
Index	PL	Bemerkung / Änderung	...	...	...	...


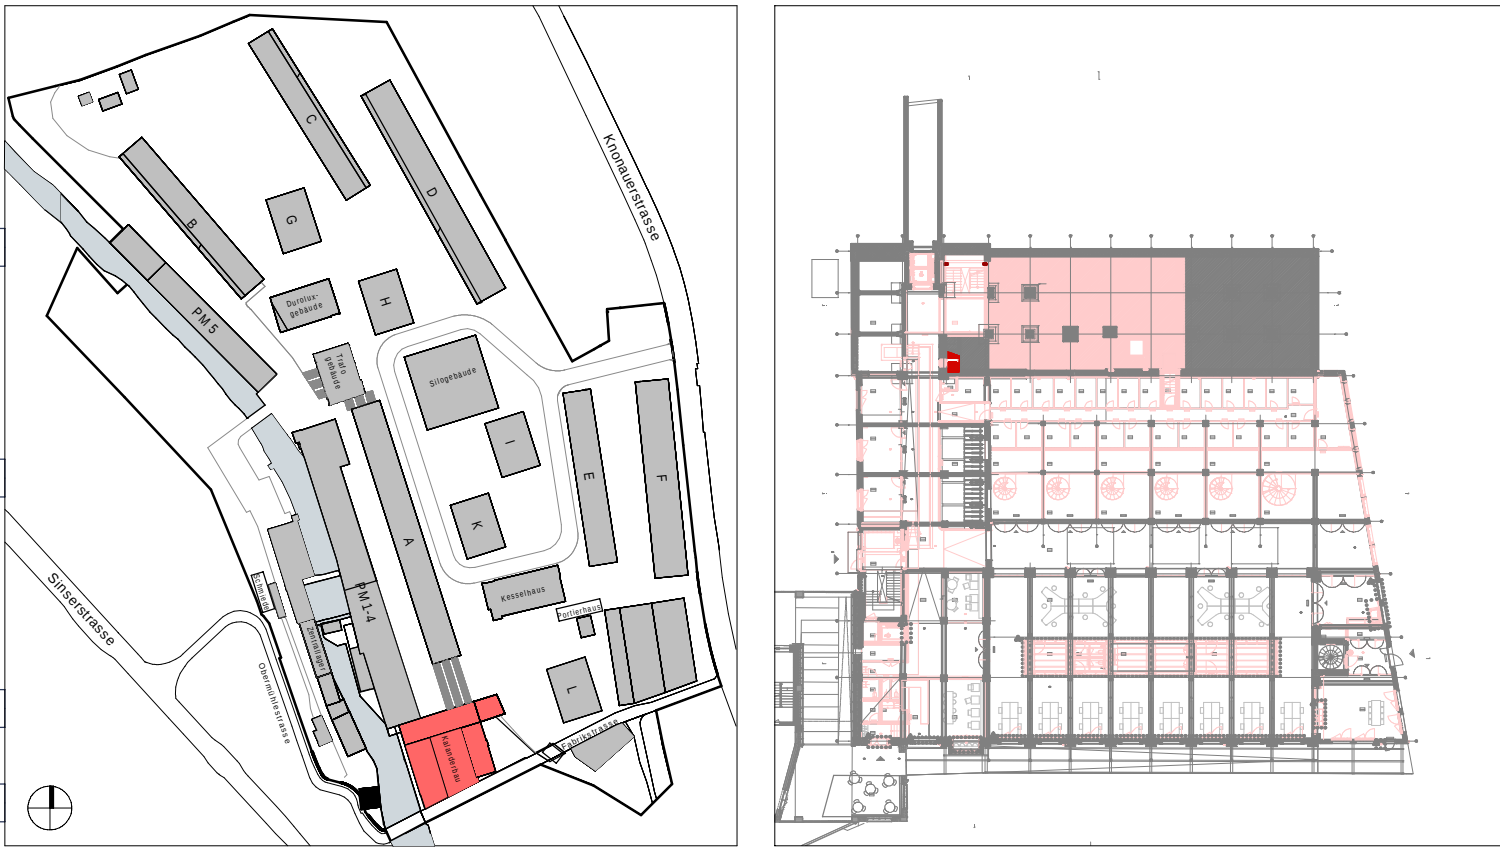


Knoten (Knotennummer):	0 1 2 5	
± 0.00 = 414.68 m ü. M.		

ARCHITEKT:	Duplex Architekten AG Förchstrasse 54 8008 Zürich mail@duplex-architekten.ch	PLAY/DN
PLANVERFASSTER:	Thomas Lüem Partner AG Blegistrasse 3 6340 Baar info@tlp.ch	PLAY/DN
AUFTRAGGEBER:	Cham Swiss Properties, Fabrikstrasse 5, 6330 Cham	
BAUBEREICH:	6.0500 Kalanderbau	
STANDORT:	Erdgeschoss	
PLANKITTEL:	Elektro- Apparateplan	
PLANNUMMER:	6.0500_ELET_41_APP_EG_0011_100	

ARCHITEKT/	LANDSCHAFTSARCHITEKTEN	PLAY/DN
FACHPLANER	PLANNUMMER:	PLAY/DN
BASISPLAN	FACHPLAN	
DATUM:	30.06.2026	
ERSTELLT VON:	D. Halbucher	
GEANDERT VON:	B. 20.08.2026	
KONTROLLIERT:	B. Struhal	
GEDRUCKT AM:	20.08.2026	
MASSTAB:	1:100	
FORMAT:	957 x 754mm	
PROJEKTPHASE:	Submission	