

BEILAGE S

Signalisationskonzept

Version vom 27.06.2024

Signaletik red.	vom 01.04.2020
Areal Süd	vom 29.08.2022
Areal Nord	vom 25.06.2024

Cham, Papieri-Areal

Konzept Baustellensignalisation

1 Grundlagen

Das vorliegende Konzept basiert auf dem Sicherheitskonzept Papieri-Areal der SiBau Management GmbH vom 06.03.2020 (Kapitel 8 Logistikkonzept).

2 Wegweiser

2.1 Baustellenwegweiser

Spezifikationen:

- SSV 4.33, Normalformat, (Reflektionsklasse R1 optional), beidseitig beschriftet gemäss Skizze:



- Mobile Signalständer: 15 Stück (max. 4 Wegweiser pro Ständer)
- Signalstandorte: gem. beiliegendem Konzeptplan

Stückliste	
Anzahl	Beschriftung
3	Baubereich A
3	Baubereich L
4	Baubereich PM1-4
2	Lokremise
4	Flussraum Nord / Süd
4	Energiezentrale
2	Radwaschanlage LKW
2	Parkplatz Baustelle
4	Ausfahrt Baustelle

2.2 Wegweiser Baustellenzufahrt Knonauerstrasse

Spezifikationen:

- SSV 4.33, Normalformat, Reflektionsklasse R3, 1 Stück bzw. Standort (doppelseitig an Pfosten montiert), beschriftet gemäss Skizze (allenfalls auch einzeilig):



- Befestigung: Pfosten und Betonfundament liefern (UK Signal $\geq 2.5\text{m}$ ab OK Terrain)
- Standorte: gemäss Plan-Nr. 61825-2610

3 Signale

3.1 Infotafeln Hauptzugänge

- 3 Stück, Netze auf Conducta-Gitter gespannt (l x h = 3.40 x 1.75 m)

SICHERHEITSREGELN PAPIERI AREAL					II papieri CHAM	
VERBOT Betreten des Papieri Areals für Unbefugte verboten! Jegliche Haftung wird abgelehnt!	SCHUTZAUSRÜSTUNG Minimale zwingend zu tragende persönliche Schutzausrüstung!	VERKEHR Einfahrt nur für Berechtigte! Parkieren nur auf Parkflächen! Rückwärtsfahren nur mit Einweiser gestattet!	UMWELT Abfälle getrennt und konform entsorgen! Gefahrstoffe sicher lagern! Kein unbehandeltes Abwasser in Gewässer oder Kanalisation!	VIDEOÜBERWACHUNG Areal wird videoüberwacht		
LÄRM Von 20.00 bis 07.00 und von 12.00 bis 13.00 sowie an Sonn- und Feiertagen sind lärmige Tätigkeiten verboten!	GEFahren 	BRANDSCHUTZ Rauchen in Gebäuden verboten! Keine offenen Feuer entfachen! Bei Flamm- und Heissarbeiten immer Feuerlöscher vorhalten!	NOTFALLNUMMERN 112 Notruf 117 Polizei 118 Feuerwehr 144 Sanität 145 Tox Info	NOTRUF Wer ruft an? Wo ist es passiert? Was ist passiert? Wie viele Verletzte? Weitere Angaben, Gefahren? Warten auf Rückfragen...		

3.2 Geschwindigkeits-, Gefahren- Verbots und Hinweissignale

Signal 1.30 "Andere Gefahren"


- 2 Stück, Normalformat, Reflektionsklasse R3, einseitig bedruckt
- Montage: 1x Montage an Kandelaber, 1x mit Pfosten und Betonfundament liefern, (UK Signal $\geq 2.0\text{ m}$ ab OK Terrain)
- Standorte: gemäss Plan-Nr. 61825-2610

Signal 3.02 "Kein Vortritt"

- 1 Stück, Normalformat, Reflektionsklasse R1, einseitig bedruckt
- Montage: mit Pfosten und Betonfundament liefern, (UK Signal ≥ 2.0 m ab OK Terrain)
- Standorte: gemäss Plan-Nr. 61825-2610

Hinweissignal "Treffpunkt"

- 2 Standorte (Nr. 1 und Nr. 2), Grossformat (b x h = 0.9 x 1.25 m), Reflektionsklasse R1
- Montage: doppelseitig an Pfosten montiert, mit Pfosten und Fundamente liefern (UK Signal ≥ 2.0 m ab OK Terrain)

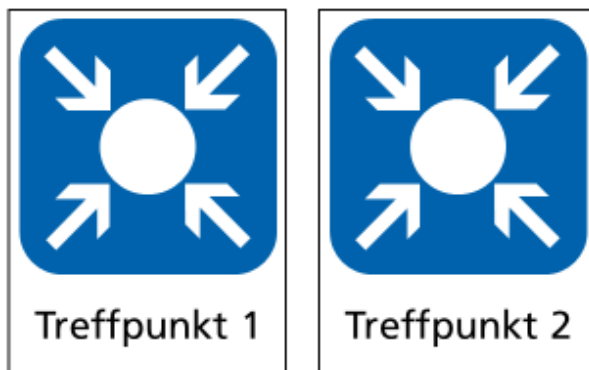**Hinweissignal "Sammelplatz"**

- 1 Standort, Grossformat (b x h = 0.9 x 1.25 m), Reflektionsklasse R1
- Montage: doppelseitig an Pfosten montiert, mit Pfosten und Fundamente liefern (UK Signal ≥ 2.0 m ab OK Terrain)



3.3 Signaltafeln Parkplätze

Spezifikationen:

- SSV 4.17 bzw. 2.50 mit Zusatztafel, Normalformat, Reflektionsklasse R1, einseitig beschriftet gemäss Skizze:



Parkplatz Baustelle


Parkplatz Mieter

- Anzahl:
 - o Parkplatz Baustelle: 2 Stück
 - o Parkplatz Mieter: 1 Stück
- mit mobilen Signalständern (3 Stück)

Achtung: Die Signale haben sind rechtlich nicht verbindlich. Für eine Verbindlichkeit müsste ein richterliches Parkierungsverbot erlassen werden.

Areal Süd

Signalstandorte:
Die Signalstandorte sind vor Ort durch den Unternehmer in Absprache mit der Bauleitung festzulegen.

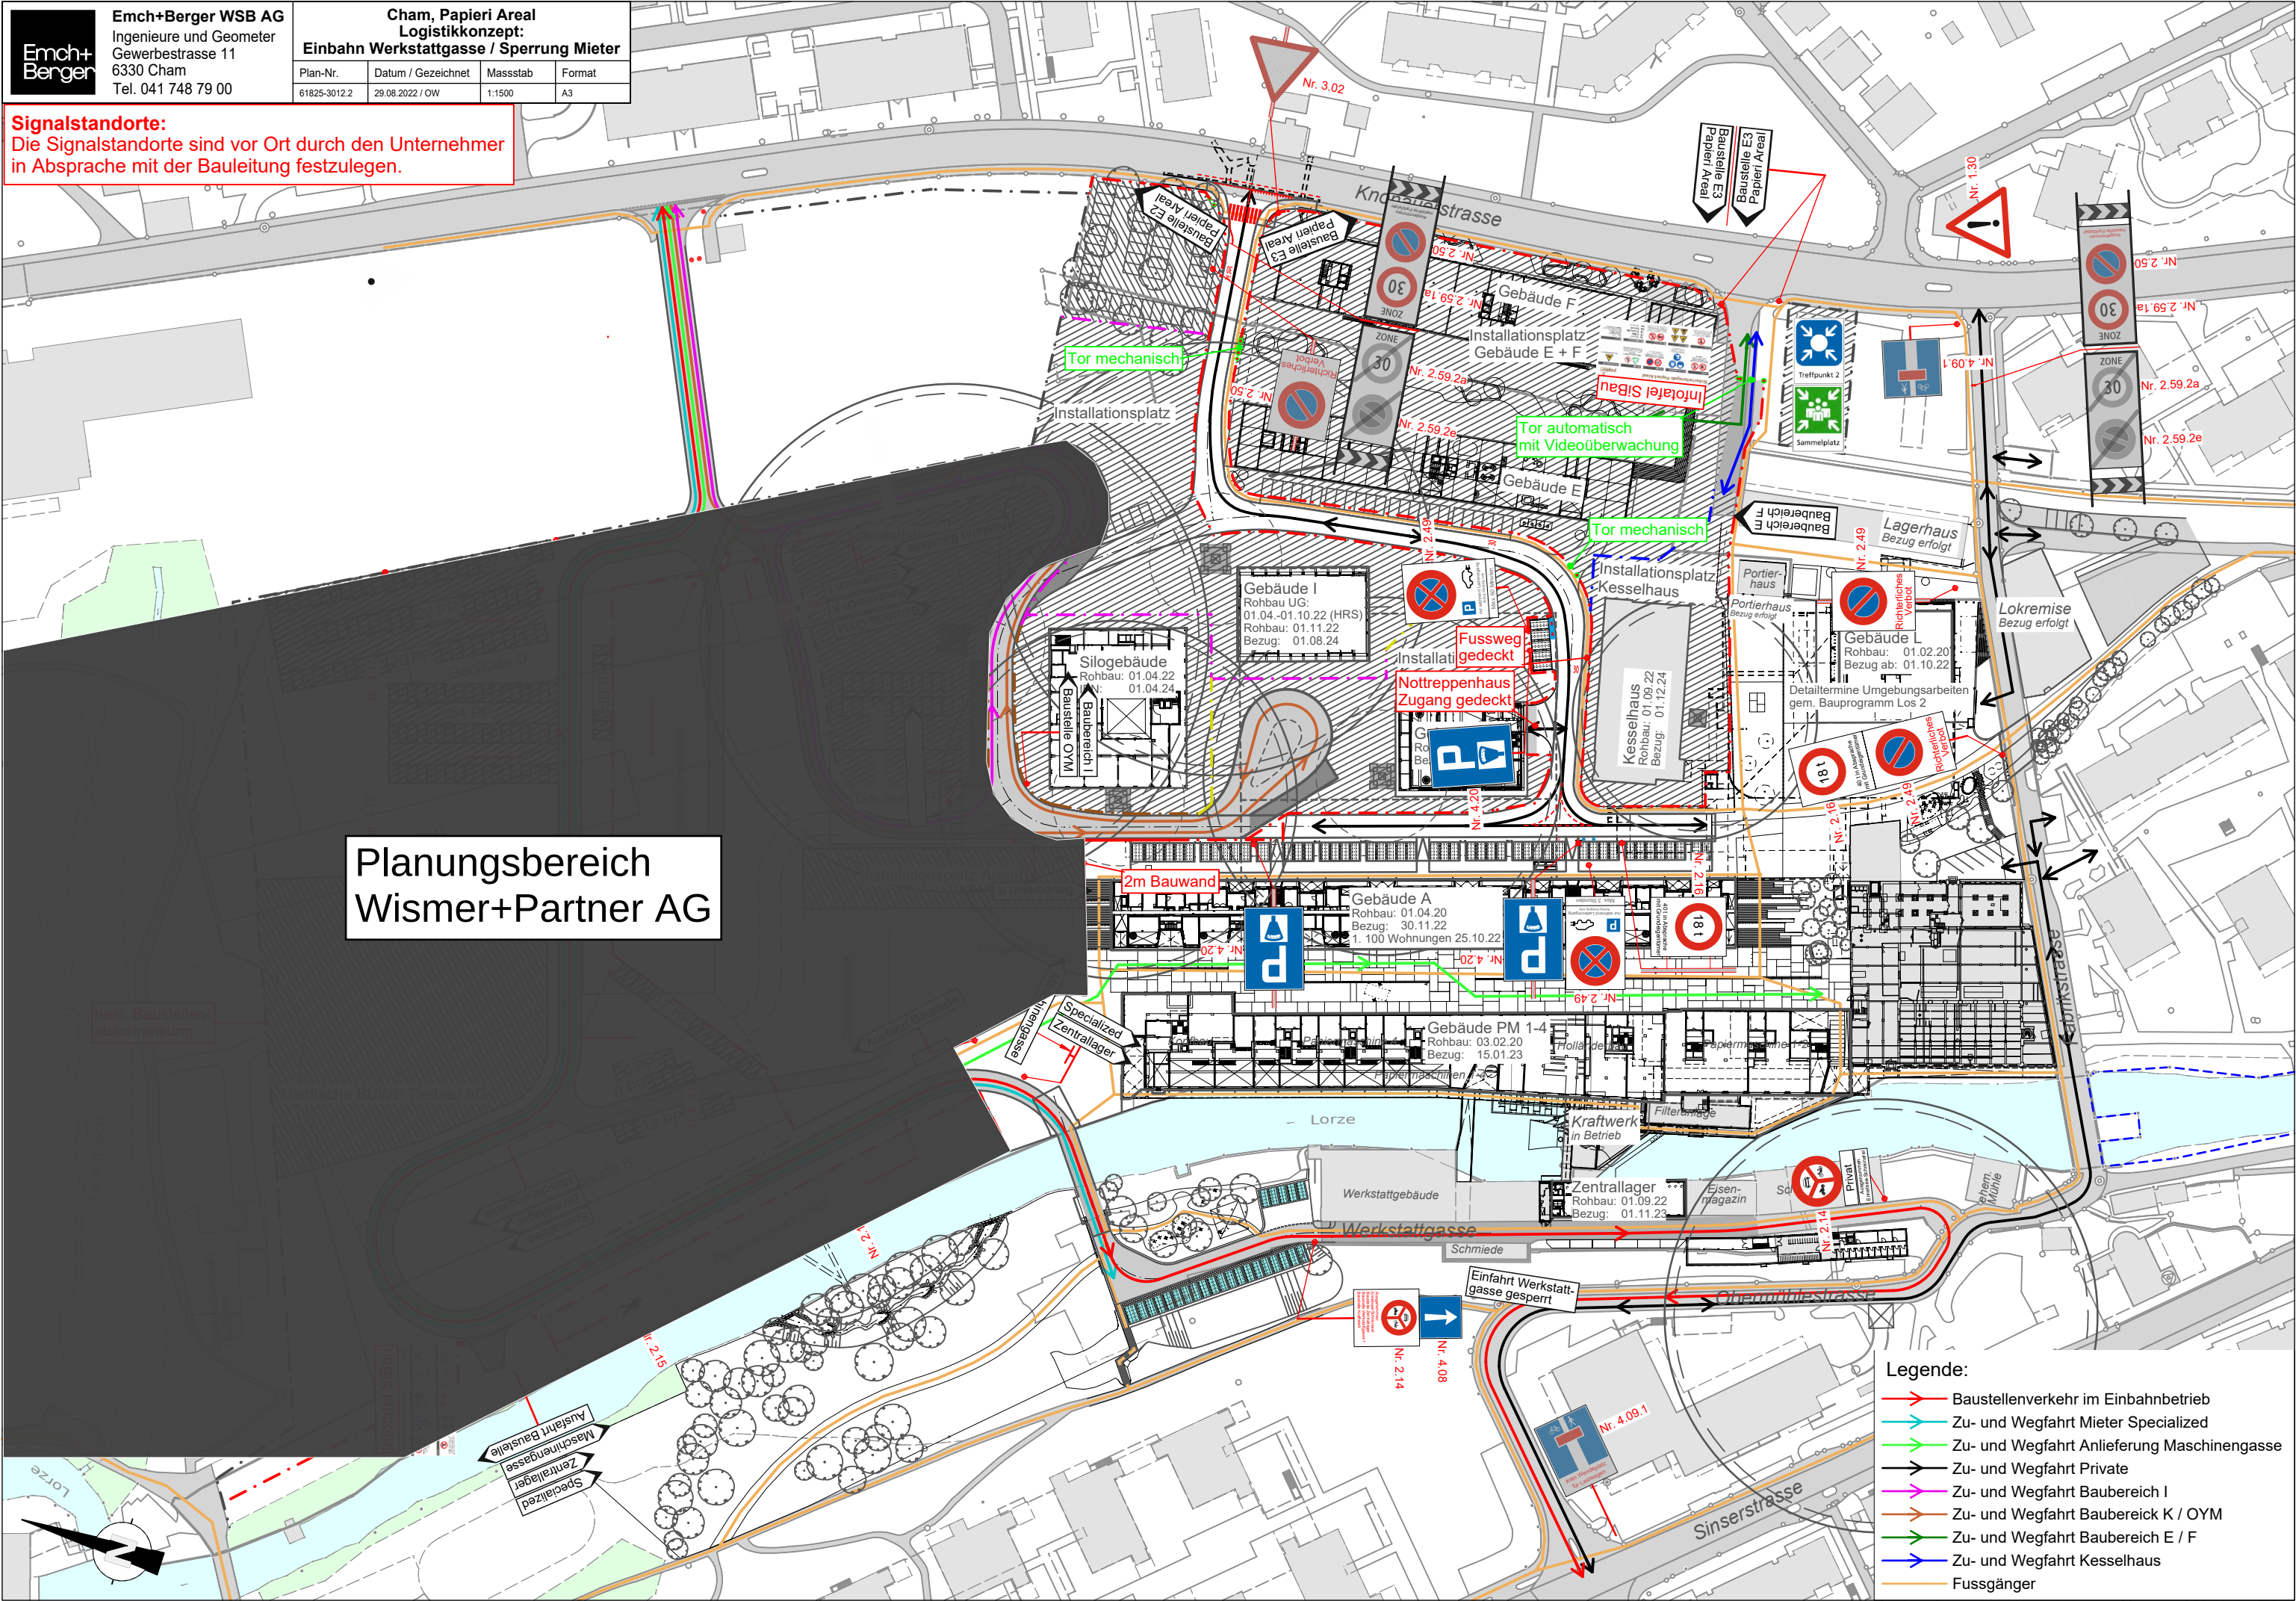

Situation 1:1500, Areal Nord Signalisationsplan

Datum 25.06.2024
Gez. BI
Massstab 1:1500



Wismer+Partner AG · Beratende Ingenieure und Planer SIA · EN ISO 9001 : 2008
Grundstrasse 3 · 6343 Rotkreuz · Telefon 041-799 71 31 · Fax 041-799 71 41 · info@wismer-partner.ch

Legende:

- Geschlossene Bauwand fest
- Offene Bauwand mobil
- Offene Bauwand fest
- Zufahrt Privatverkehr
- Zufahrt Baustellenverkehr

Altlastensanierung
nicht berücksichtigt

